



RENVOOI VERKOOP

- ALGEMEEN
- Kleine wijzigingen voorbehouden.
 - Aan de maatvoering kunnen geen rechten worden ontleend.
 - Maatvoering betreft circa-maten in mm.
 - Opstelling installaties en leidingschachten zijn indicatief.
 - Weergave groeninrichting is indicatief, hieraan kunnen geen rechten aan worden ontleend.

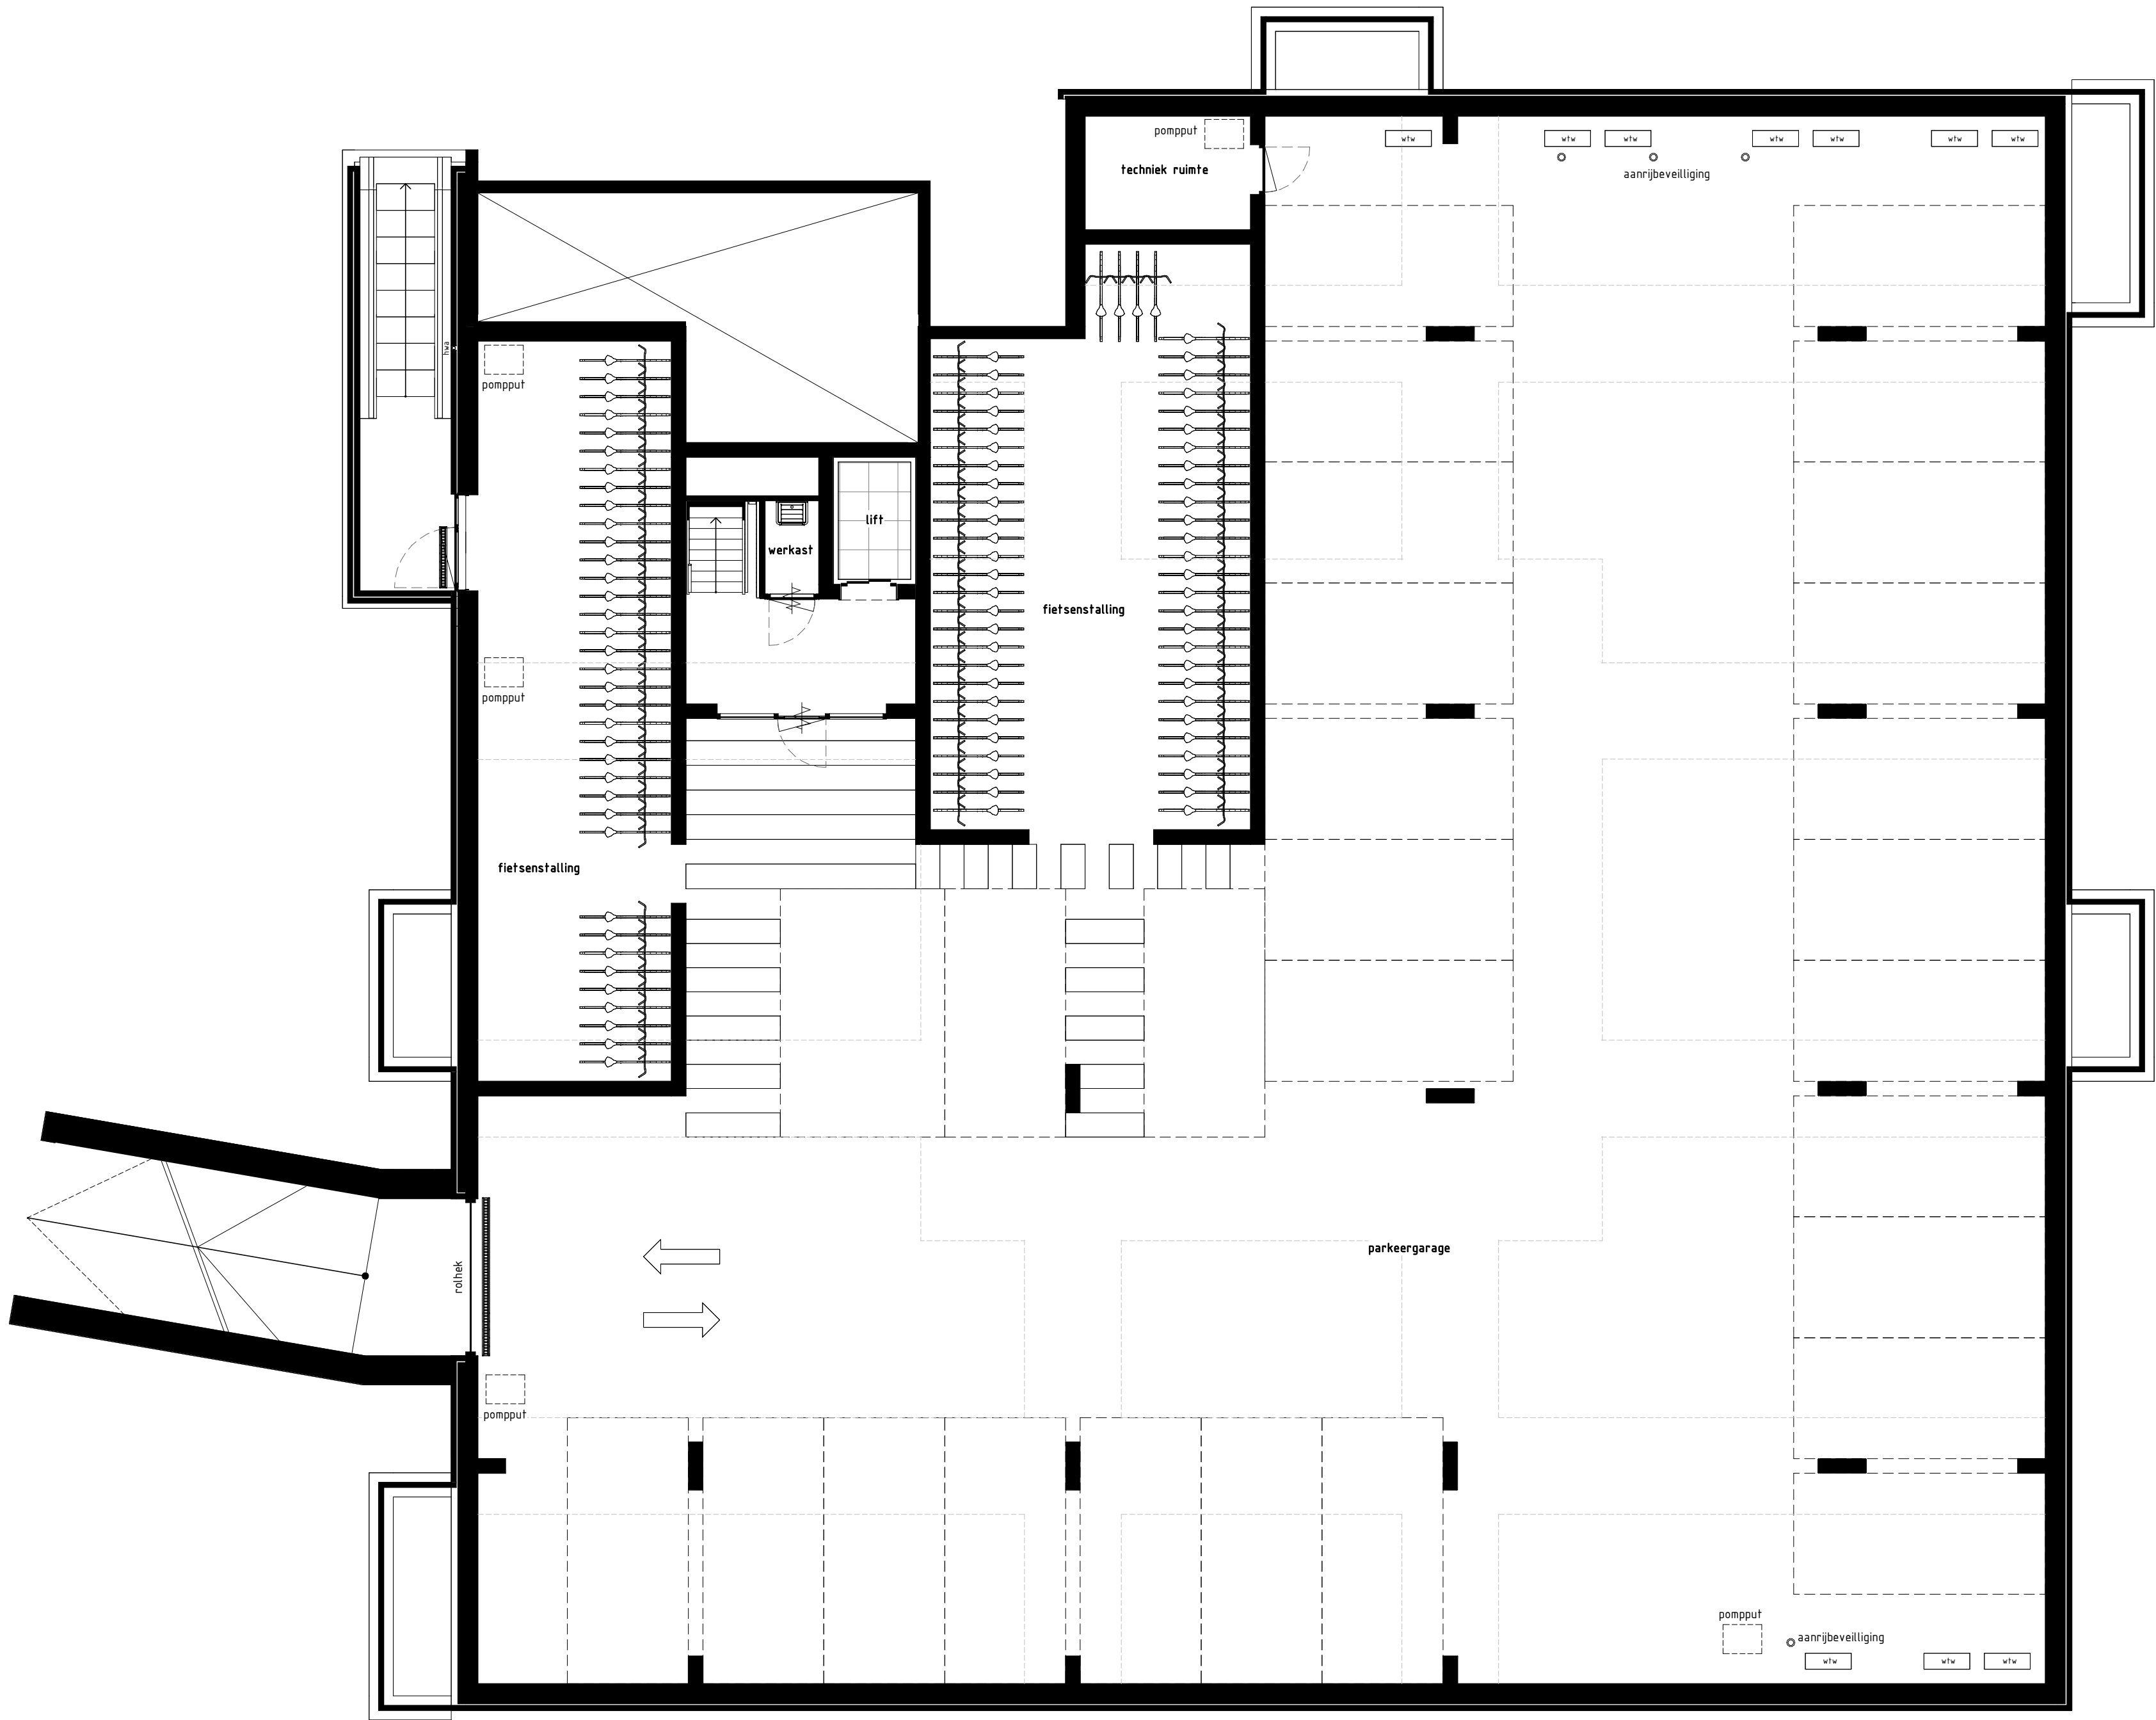

project
Park Langendijk - De Zuster
omschrijving
VERKOOPTEKENING PLATTEGROND - KELDER

bladnr.
VK-1
schaal
1 : 100
datum
18-08-2025
formaat
A2.L

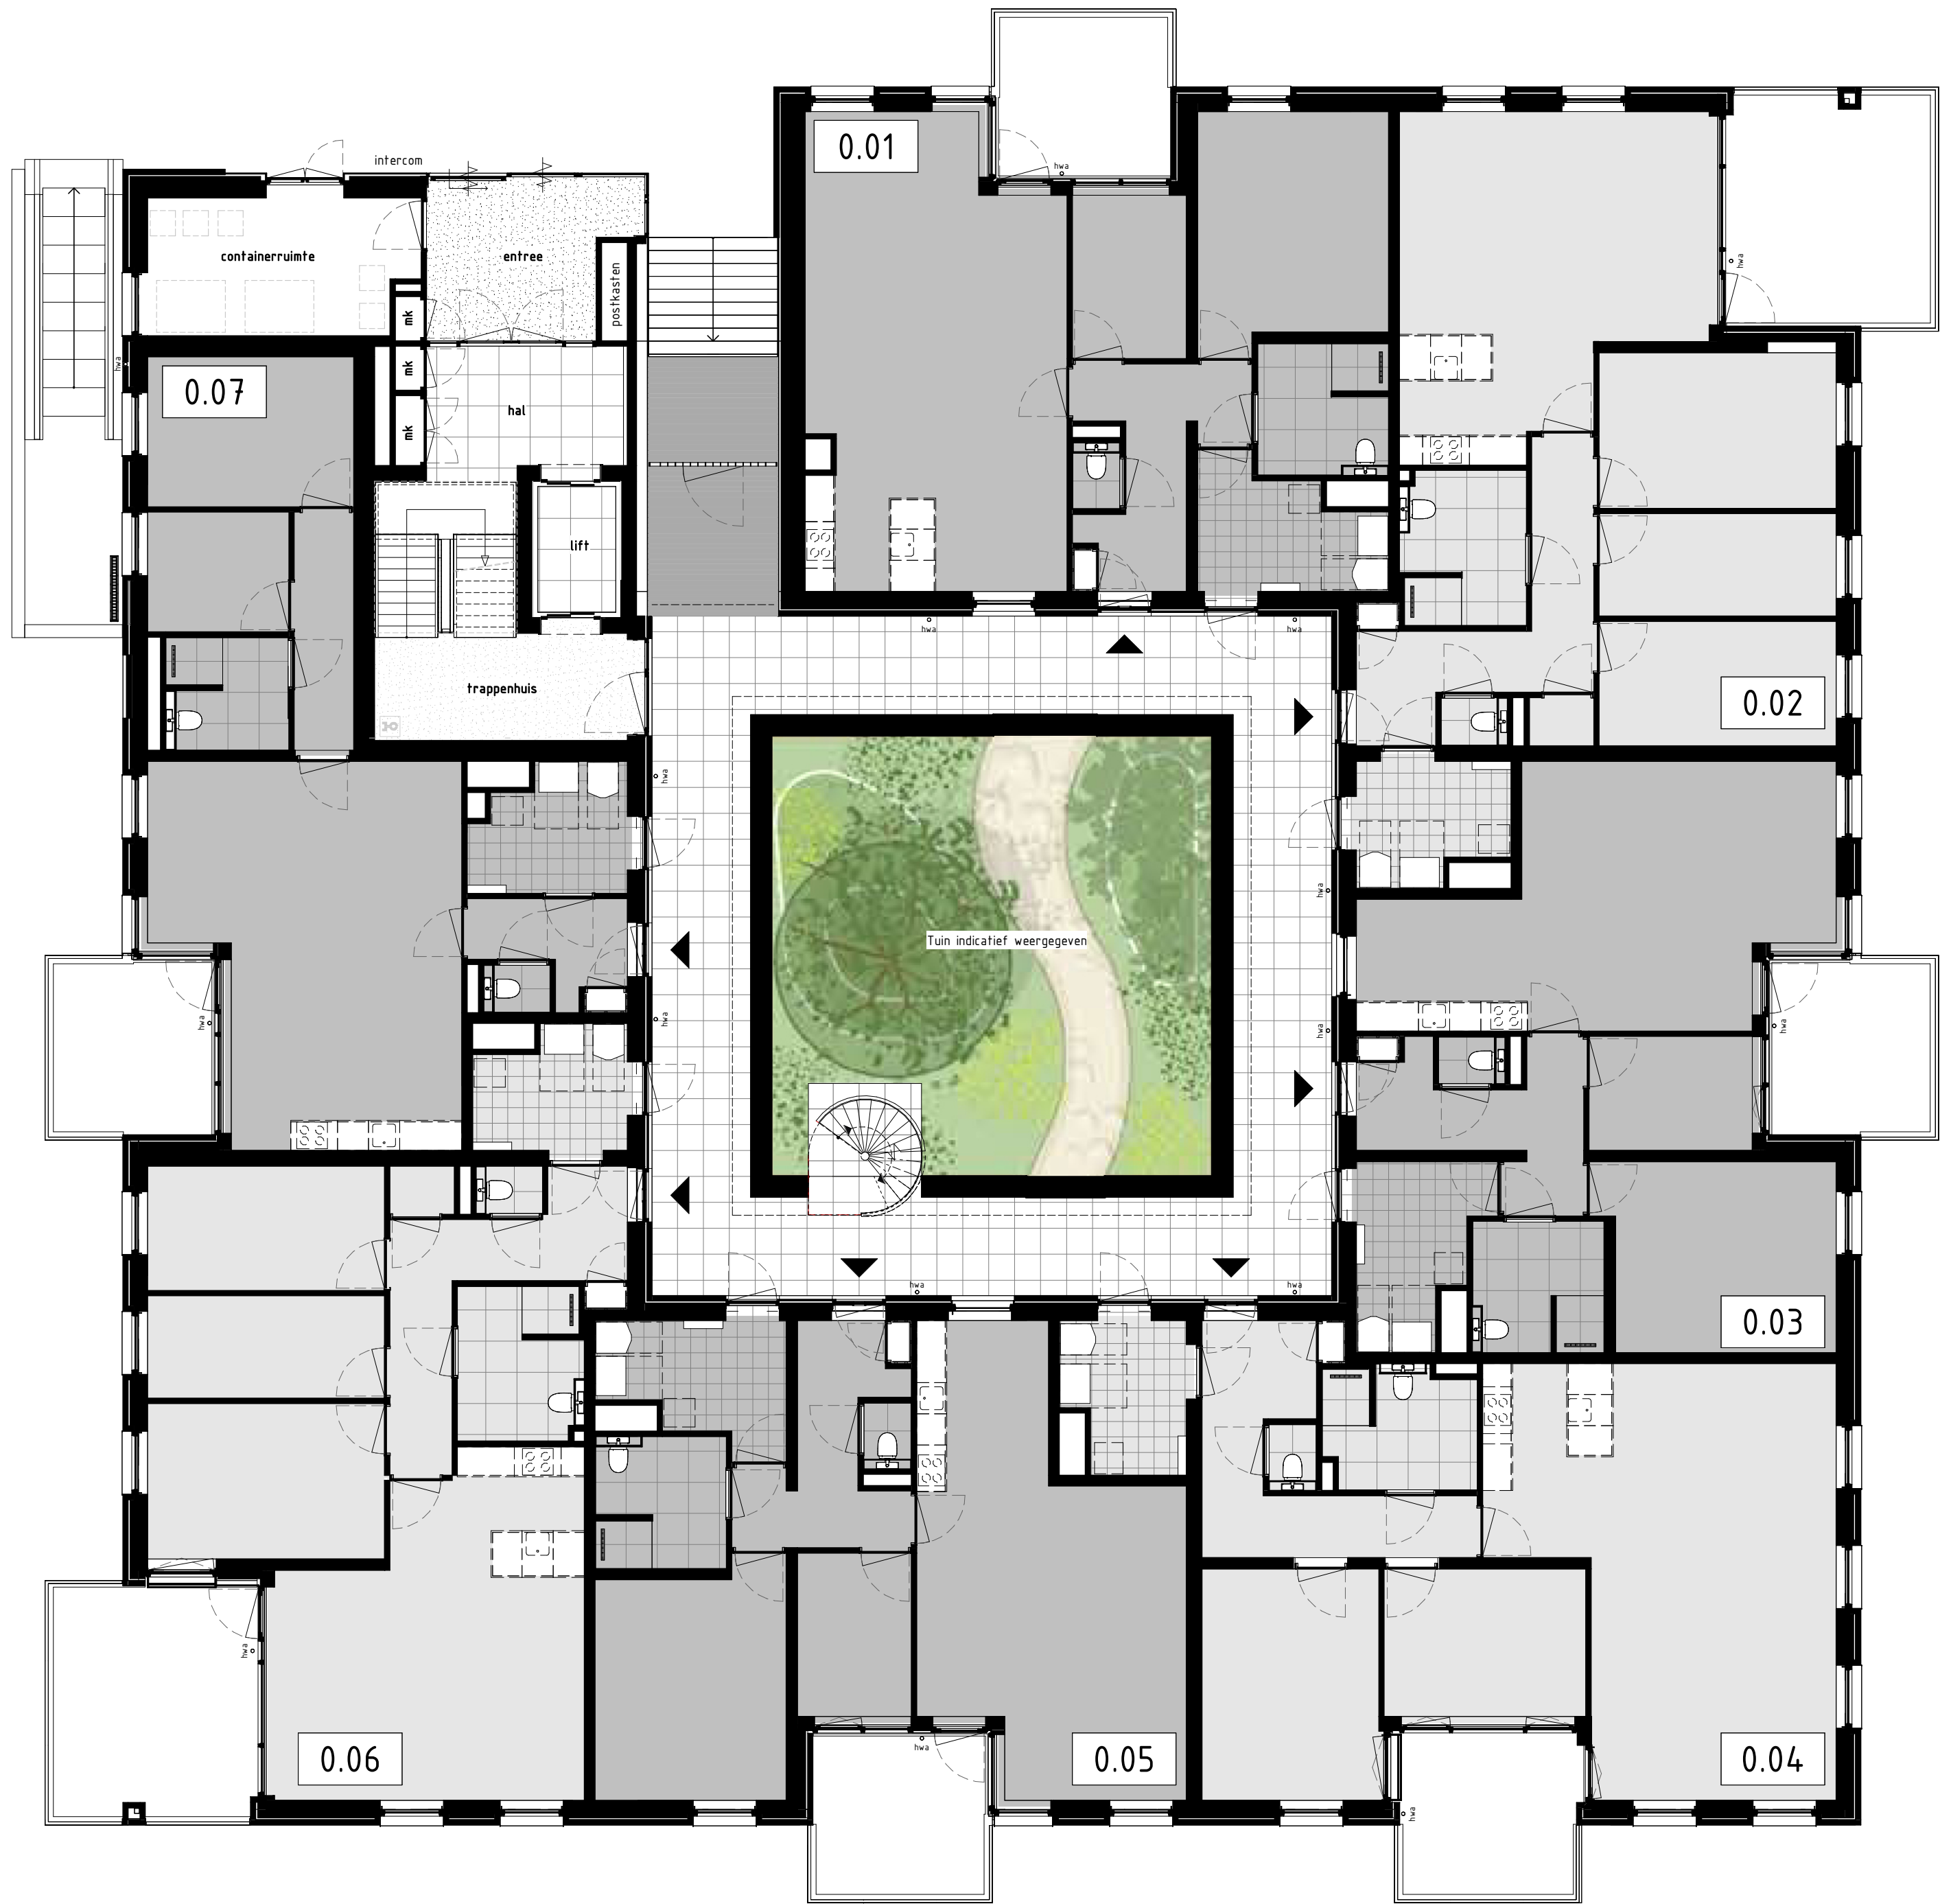

RENVOOI VERKOOP


- ALGEMEEN
- Kleine wijzigingen voorbehouden.
 - Aan de maatvoering kunnen geen rechten worden ontleend.
 - Maatvoering betreft circa-maten in mm.
 - Opstelling installaties en leidingschachten zijn indicatief.
 - Weergave groenrichting is indicatief, hieraan kunnen geen rechten aan worden ontleend.



JANSSEN&JONG
bouw

project
Park Langendijk - De Zuster
omschrijving
VERKOOPTEKENING PLATTEGROND - BEGANE GROND


bladnr.
VK-100
schaal
1 : 100
datum
18-08-2025
wijziging
A2.L

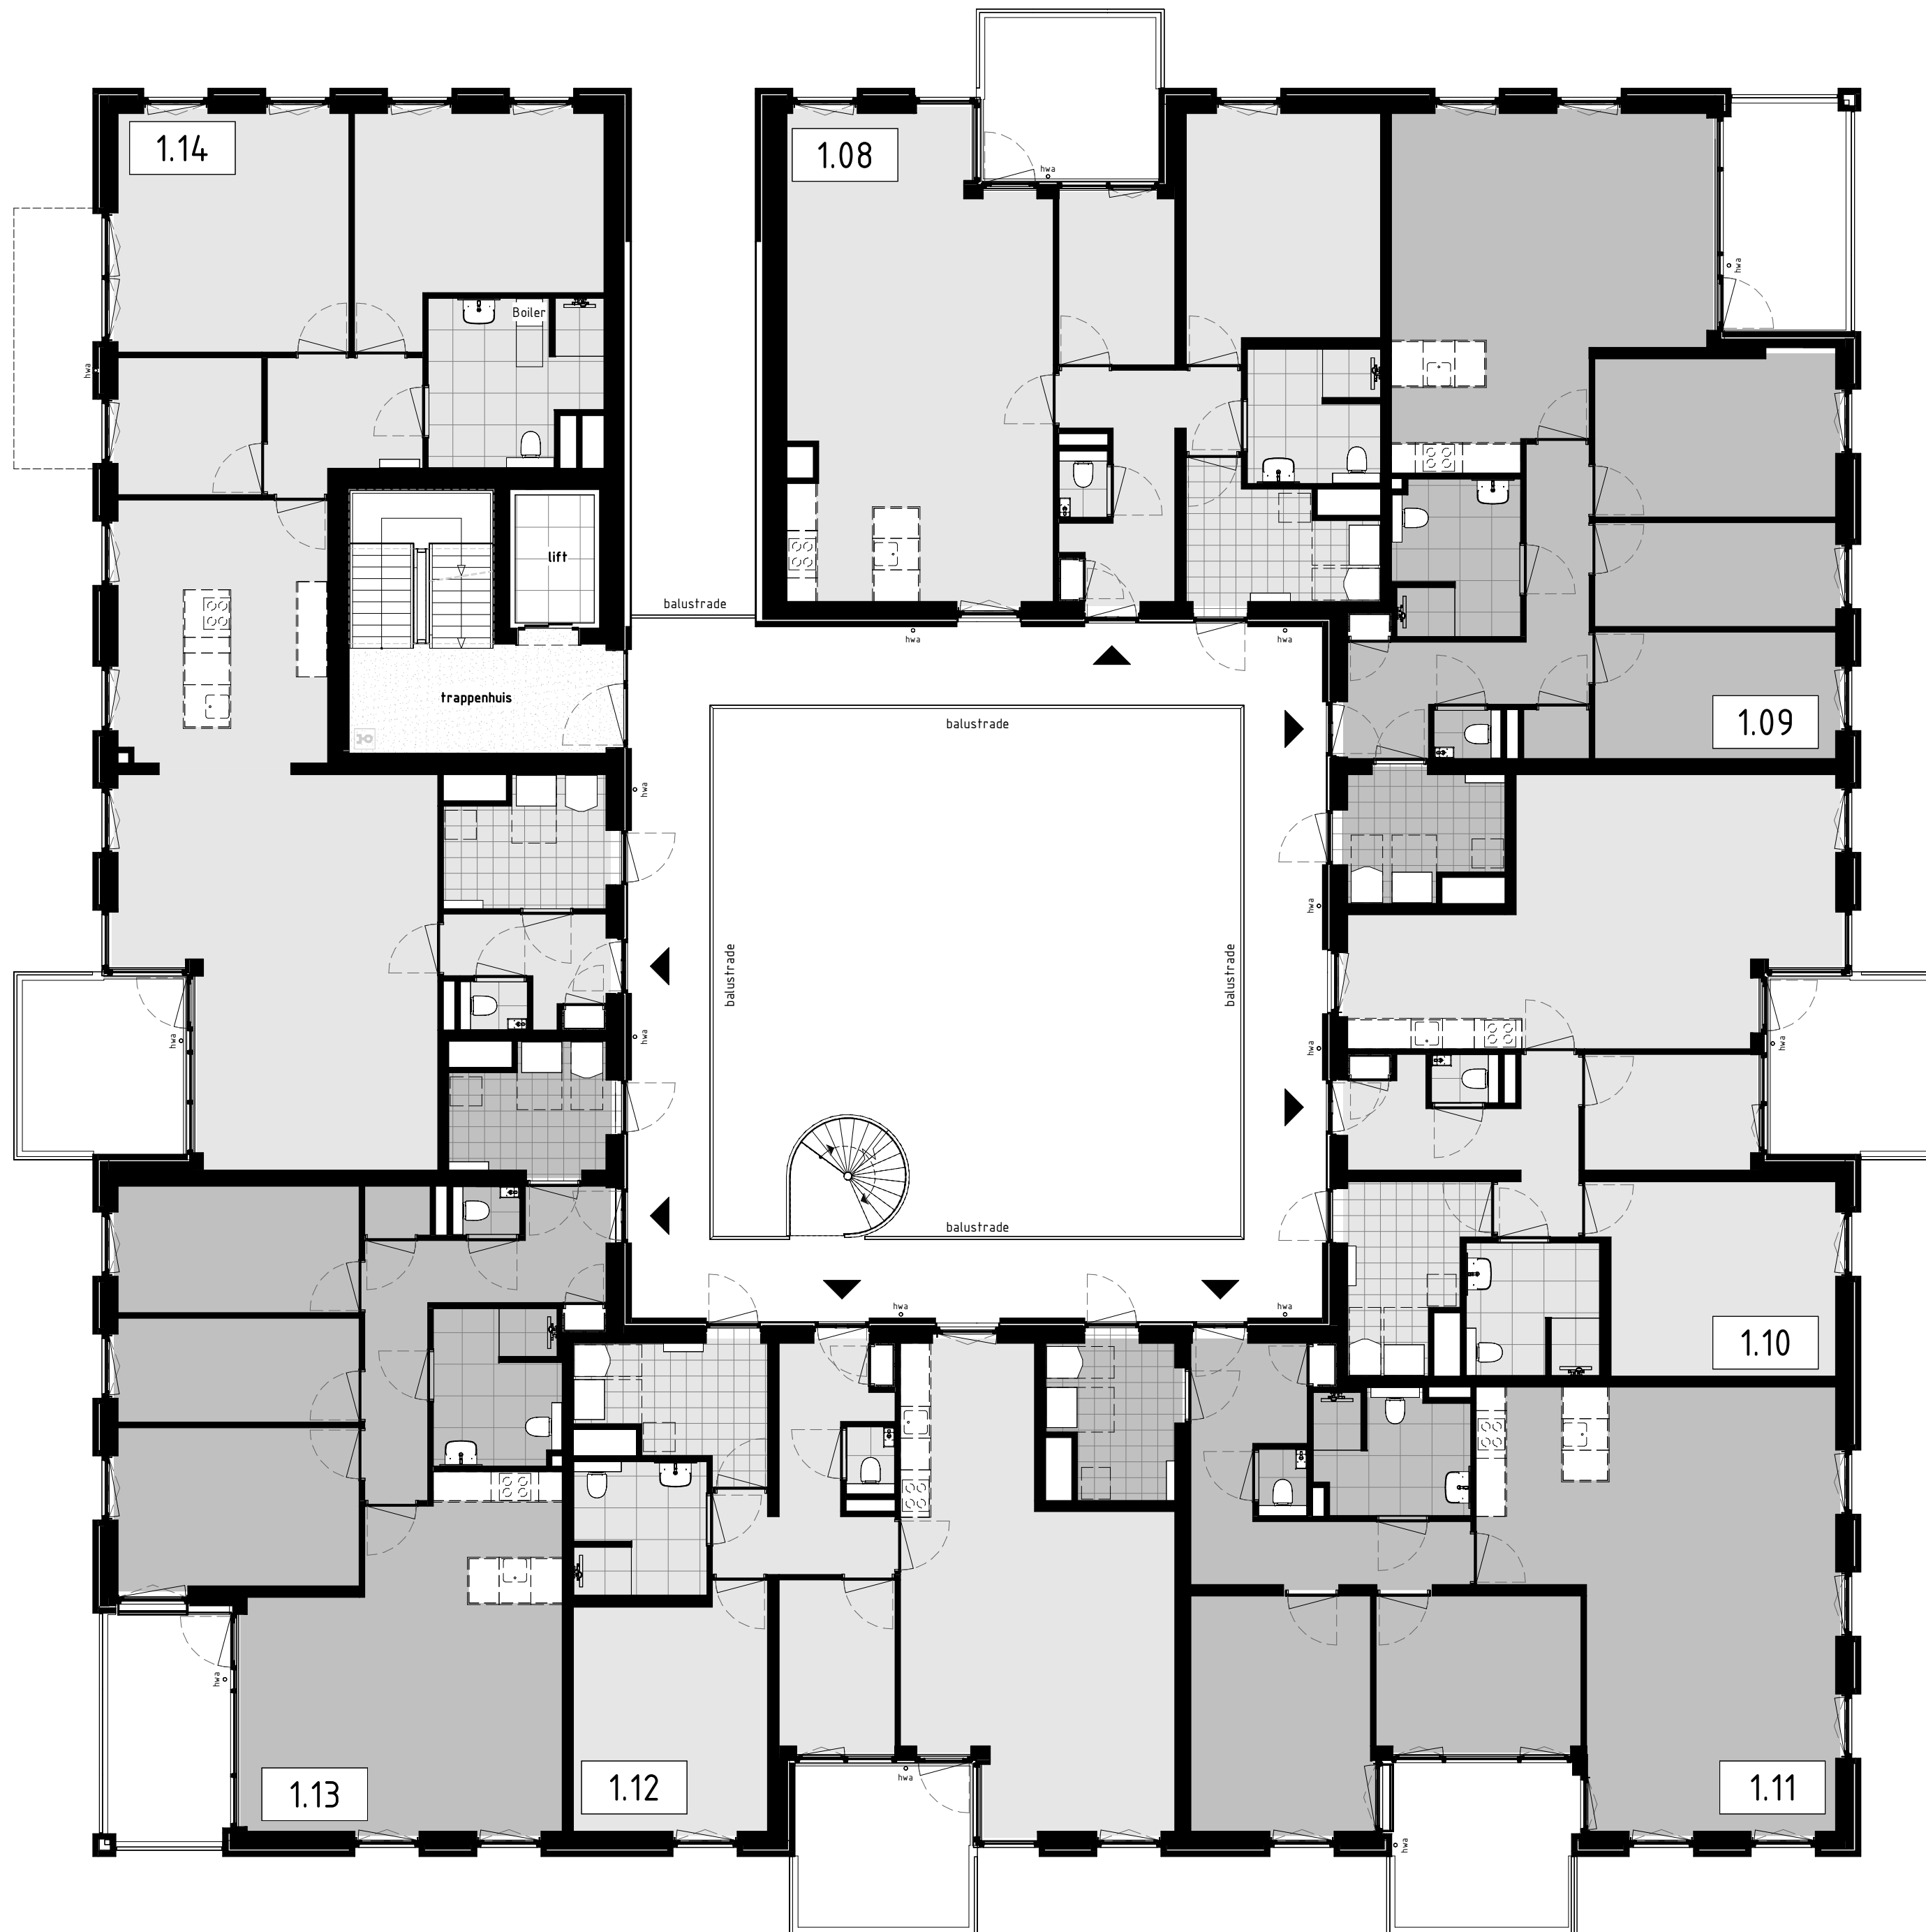

JANSSEN Jong
bouw

project
Park Langendijk - De Zuster
omschrijving
VERKOOPTEKENING PLATTEGROND - EERSTE VERDIEPING

bladnr.
VK-101
schaal
1 : 100
datum
18-08-2025
formaat
A2.L

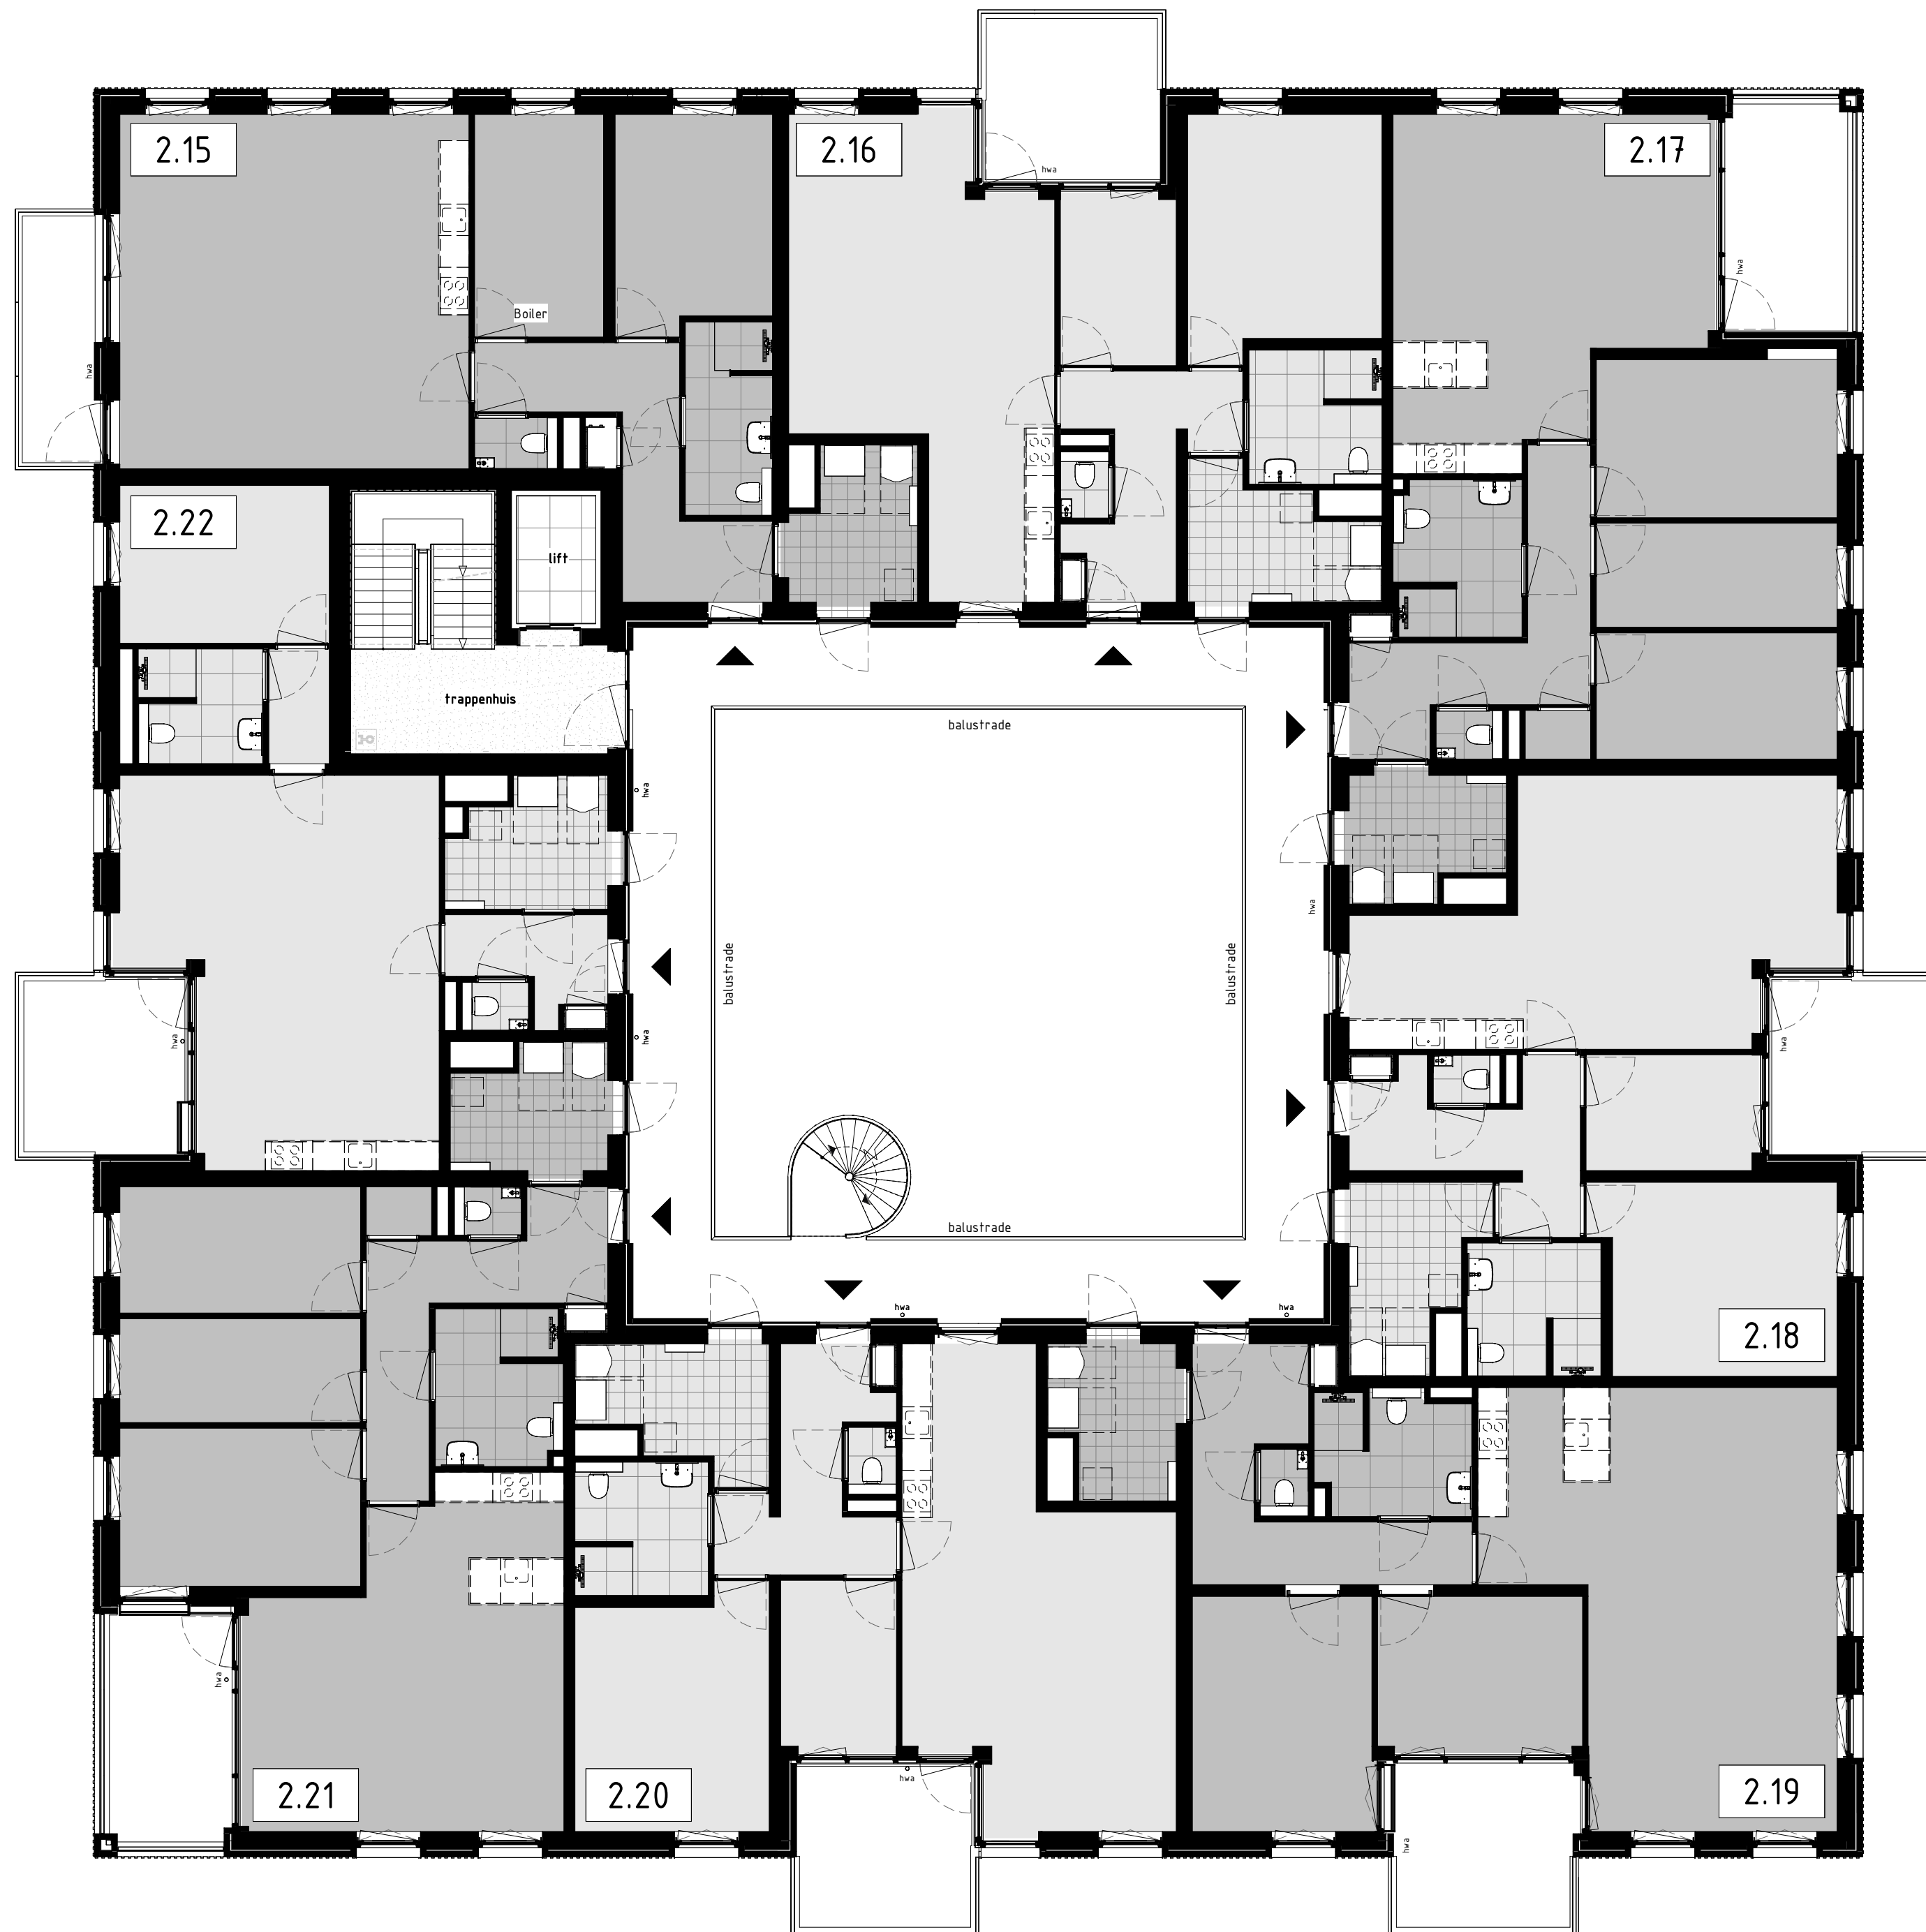


JANSSEN&JONG
bouw

project
Park Langendijk - De Zuster
omschrijving
VERKOOPTEKENING PLATTEGROND - TWEEDE VERDIEPING

bladnr.
VK-102
schaal
1 : 100
datum
18-08-2025
formaat
A2.L



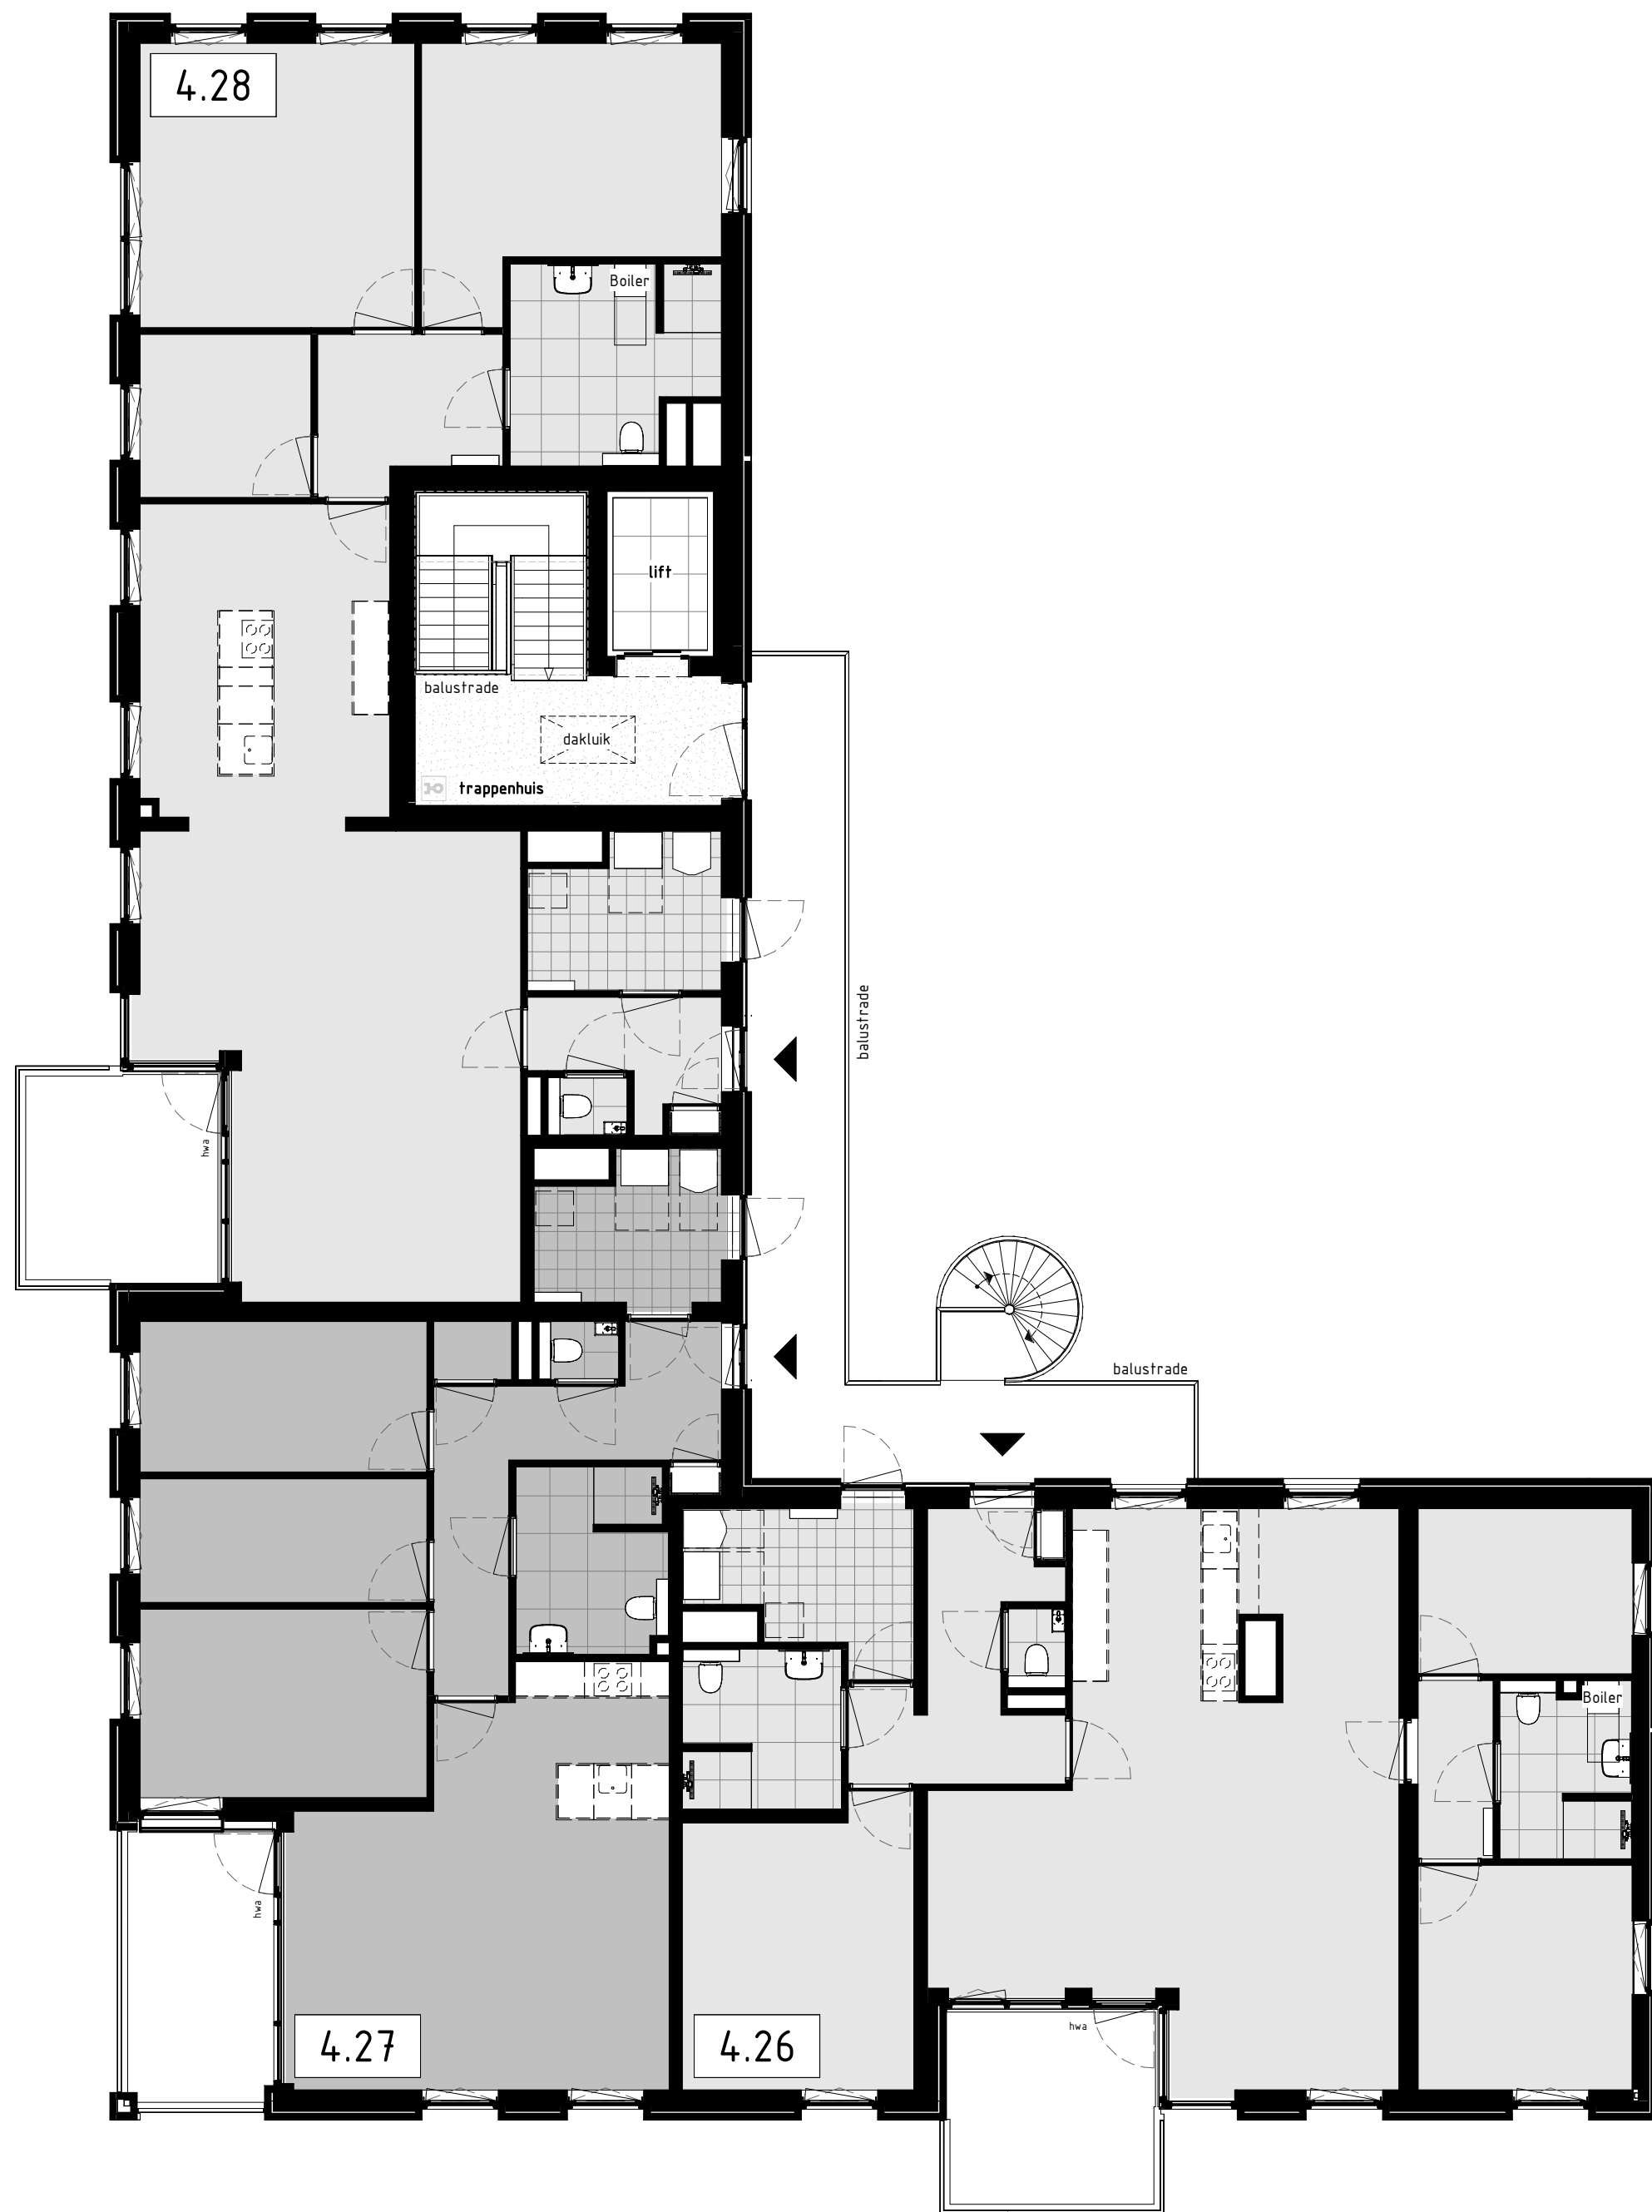

JANSSEN&JONG
bouw



project
Park Langendijk - De Zuster
omschrijving
VERKOOPTEKENING PLATTEGROND - VIERDE VERDIEPING

bladnr.
VK-104
schaal
1 : 100
datum
18-08-2025
formaat
A2.L