

project

Park Langendijk - De Kruidentuin

teknr.

Bnr 23

omschrijving

Plattegrond begane grond - 2 onder 1 kap Laurier

schaal

1:100

formaat




A4

datum

26-08-2025

wijziging

:

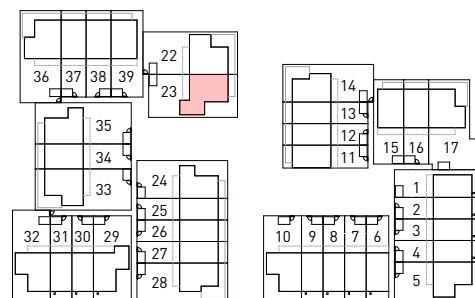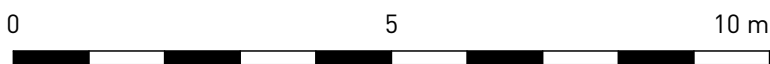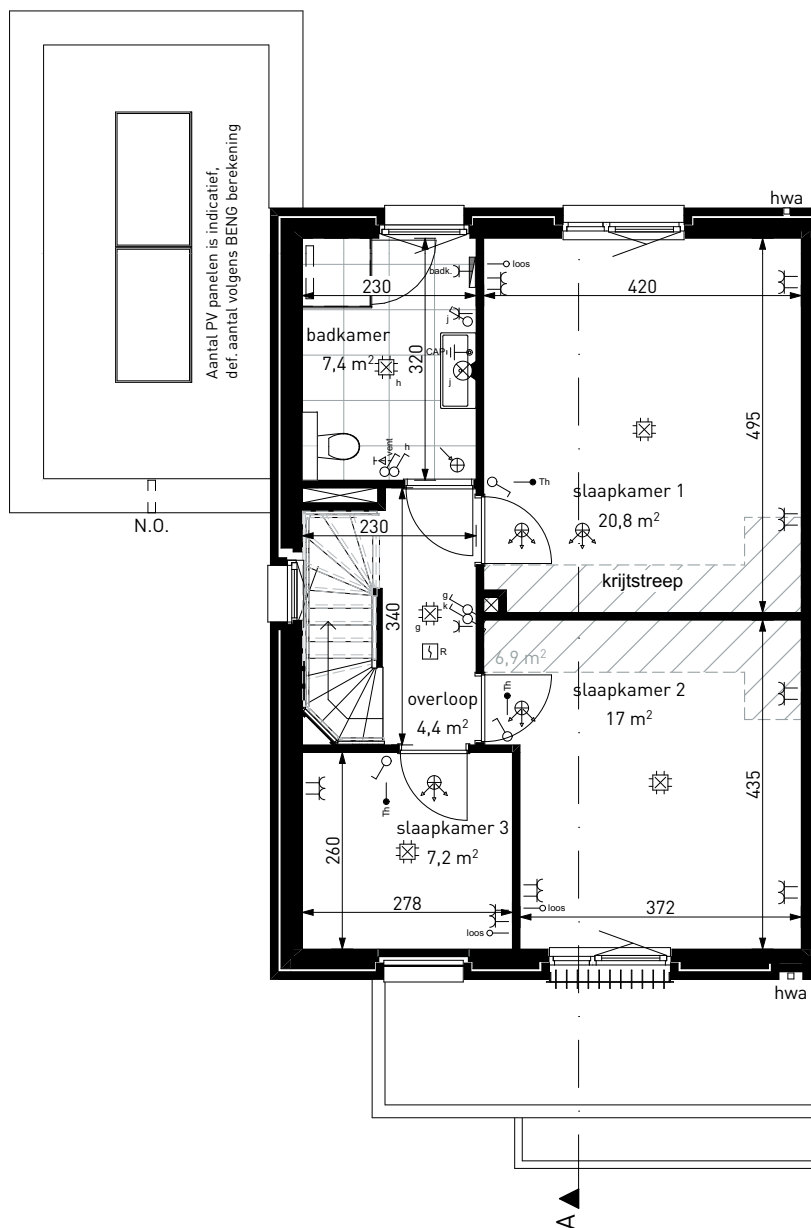

project

Park Langendijk - De Kruidentuin

teknr.

Bnr 23

omschrijving

Plattegrond 1e verdieping - 2 onder 1 kap Laurier

schaal

1:100

formaat




A4

datum

26-08-2025

wijziging

:

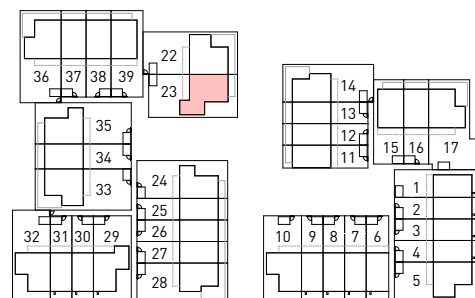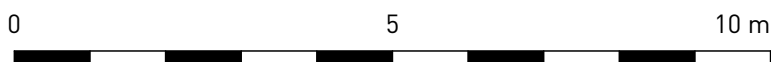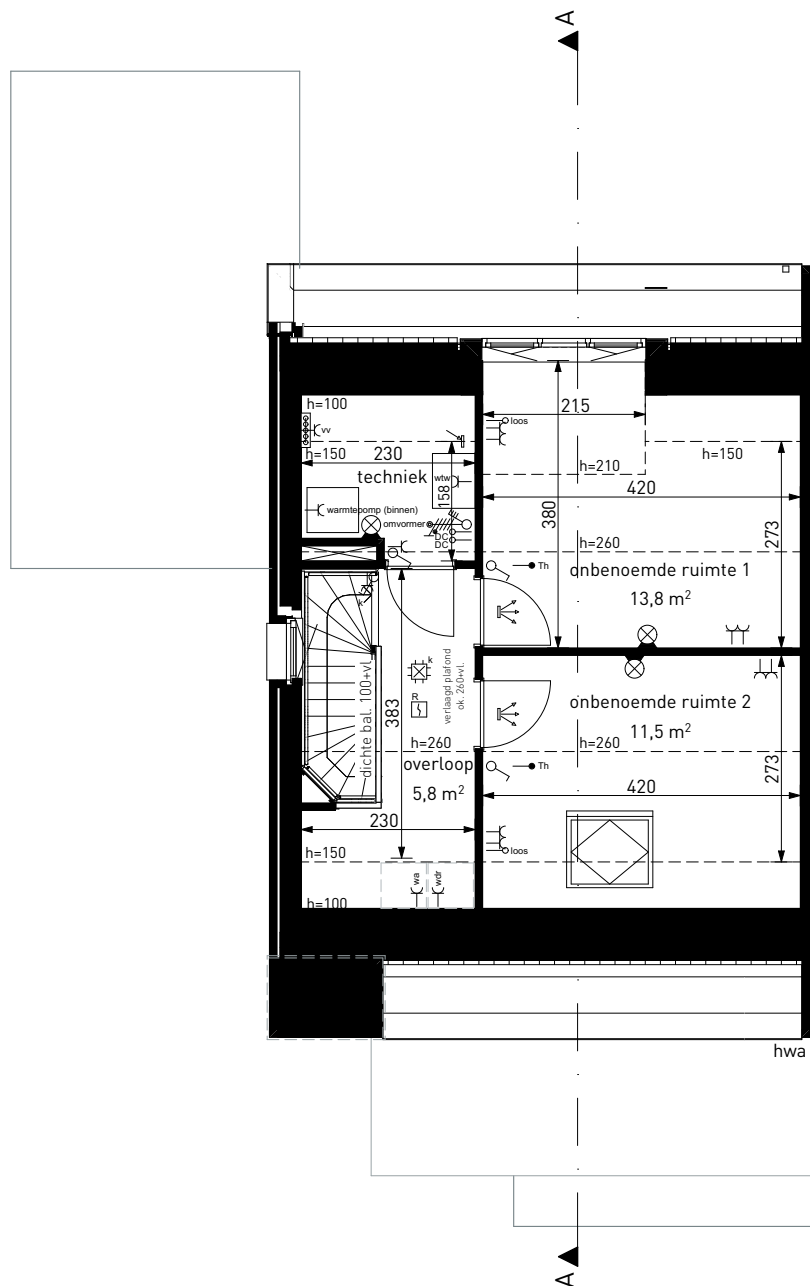

project

Park Langendijk - De Kruidentuin

teknr.

Bnr 23

omschrijving

Plattegrond 2e verdieping - 2 onder 1 kap Laurier

schaal

1:100

formaat



A4

datum

26-08-2025

wijziging

:

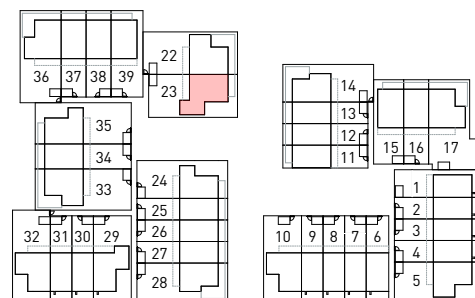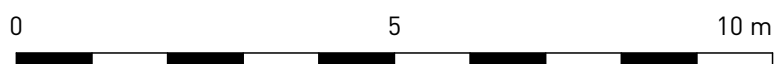

project

Park Langendijk - De Kruidentuin

teknr.

Bnr 23

omschrijving

Voorgevel - 2 onder 1 kap Laurier

schaal

1:100

formaat

A4




datum

26-08-2025

wijziging

:

Aantal PV panelen indicatief  
weergegeven, definitief aantal  
volgens BENG berekening

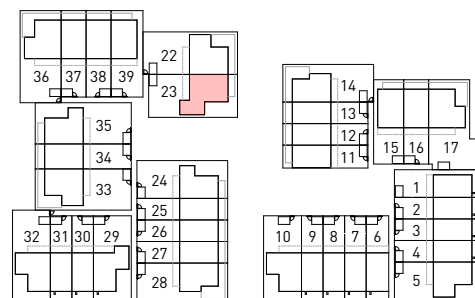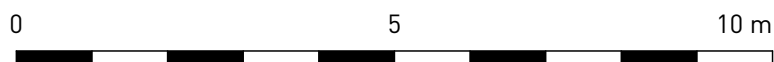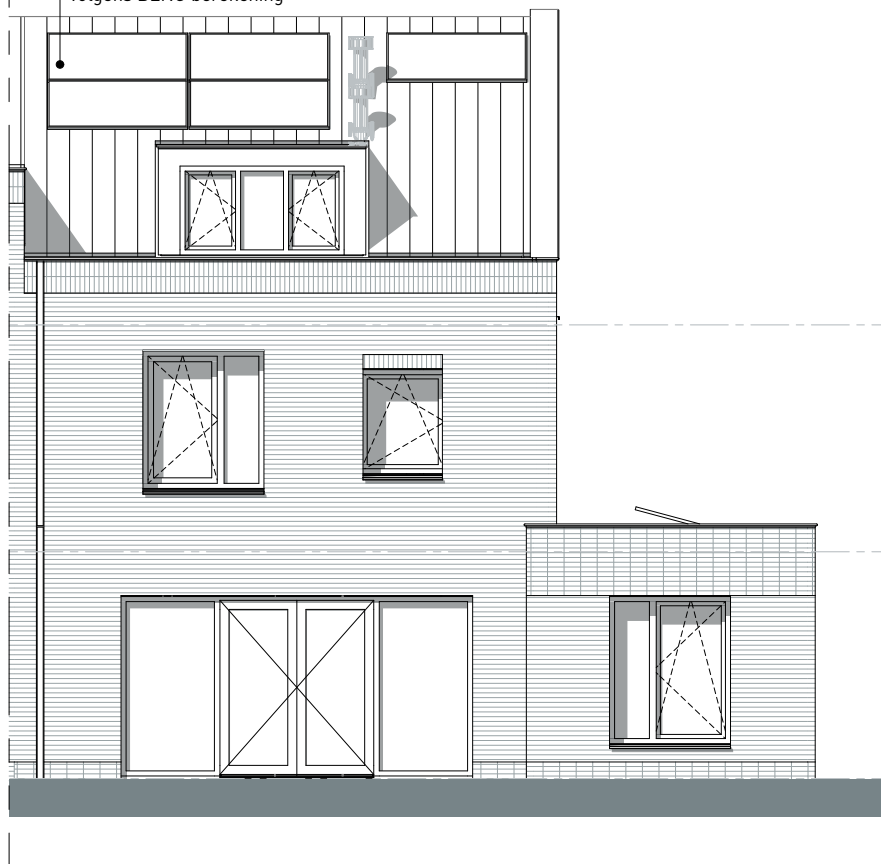

project

Park Langendijk - De Kruidentuin

teknr.

Bnr 23

omschrijving

Achtergevel - 2 onder 1 kap Laurier

schaal

1:100

formaat



A4

datum

26-08-2025

wijziging

:

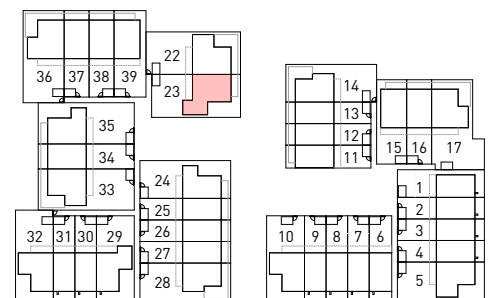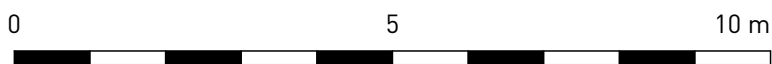

project

Park Langendijk - De Kruidentuin

teknr.

Bnr 23

omschrijving

Linker zijgevel - 2 onder 1 kap Laurier

schaal

1:100

formaat



A4

datum

26-08-2025

wijziging

:

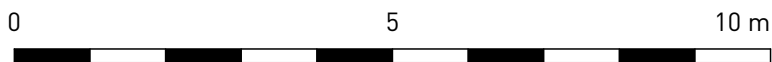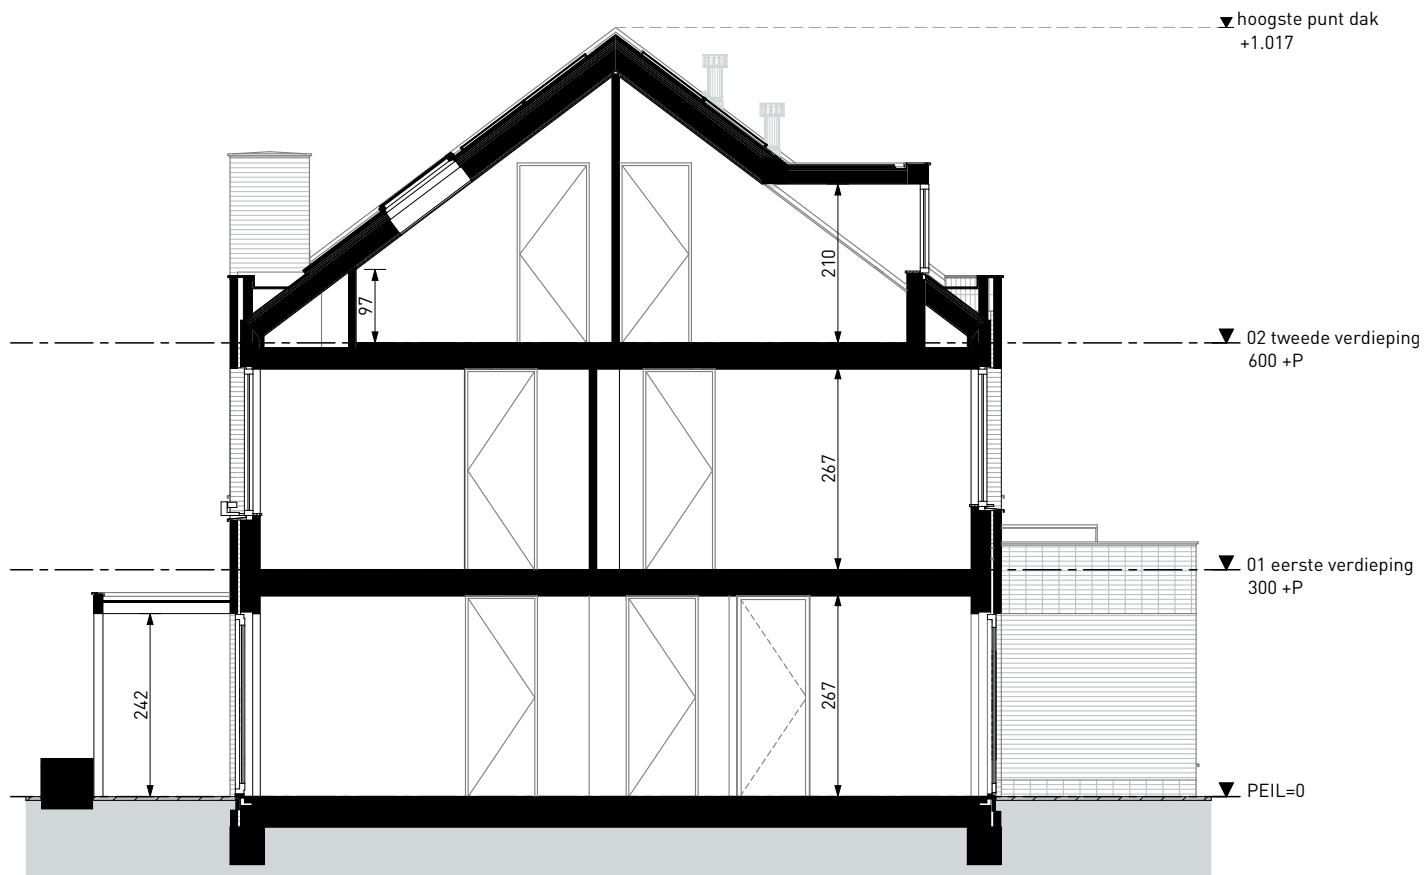

project

Park Langendijk - De Kruidentuin

teknr.

Bnr 23

omschrijving

Doorsnede A - 2 onder 1 kap Laurier

schaal

1:100

formaat

A4

datum

26-08-2025

wijziging

: