

project

Park Langendijk - De Kruidentuin

teknr.

Bnr 1 en 6

omschrijving

Plattegrond begane grond - Hoekwoning Tijm

schaal

1:100

formaat


A4

datum

26-08-2025



wijziging

:

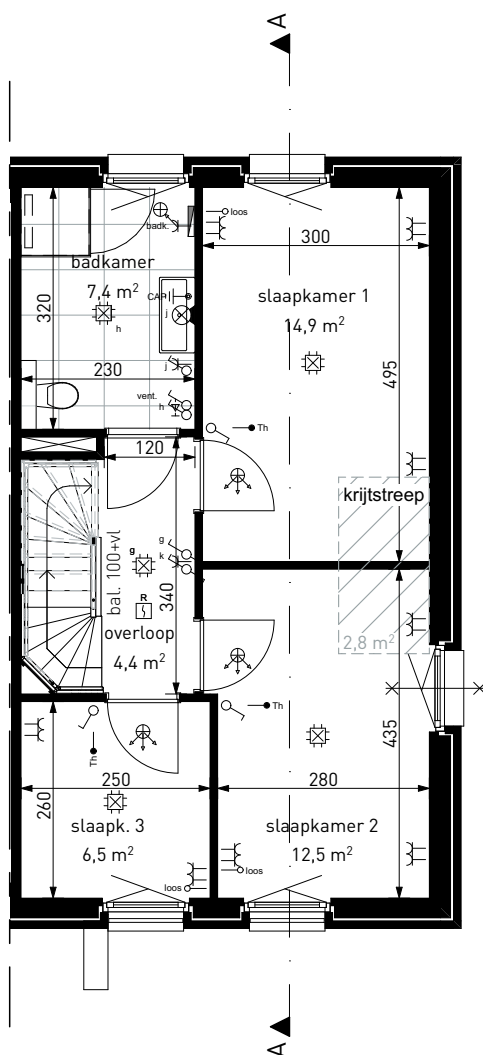

RENV001

× — × opening met 30 minuten weerstand tegen branddoorslag en brandoverslag.

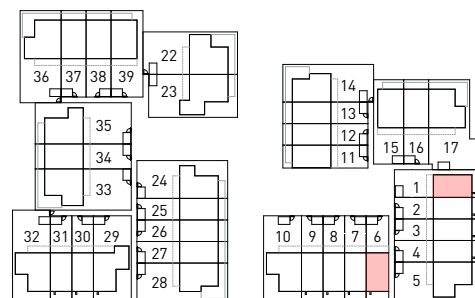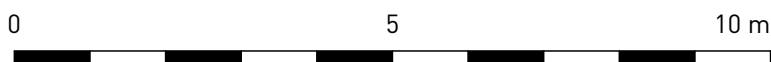

project

Park Langendijk - De Kruidentuin

teknr.

Bnr 1 en 6

omschrijving

Plattegrond 1e verdieping - Hoekwoning Tijn

schaal

1:100

formaat

A4




datum

26-08-2025

wijziging

:



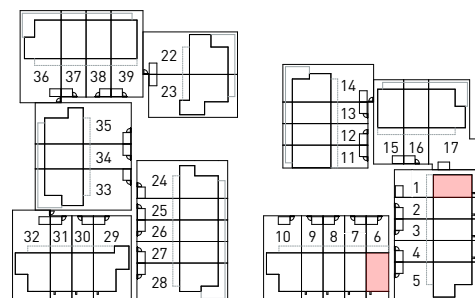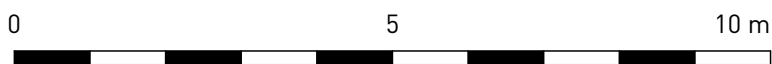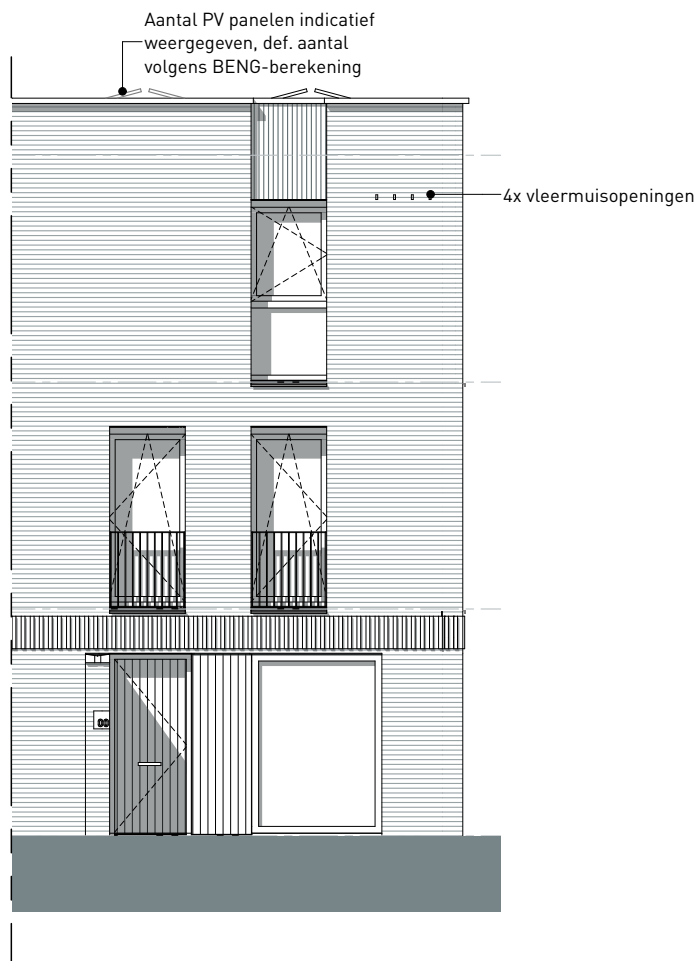

project

Park Langendijk - De Kruidentuin

teknr.

Bnr 1 en 6

omschrijving

Voorgevel - Hoekwoning Tijn

schaal

1:100

formaat




A4

datum

26-08-2025

wijziging

:

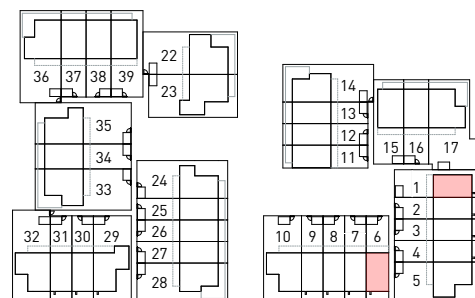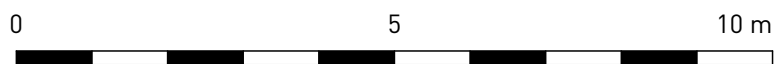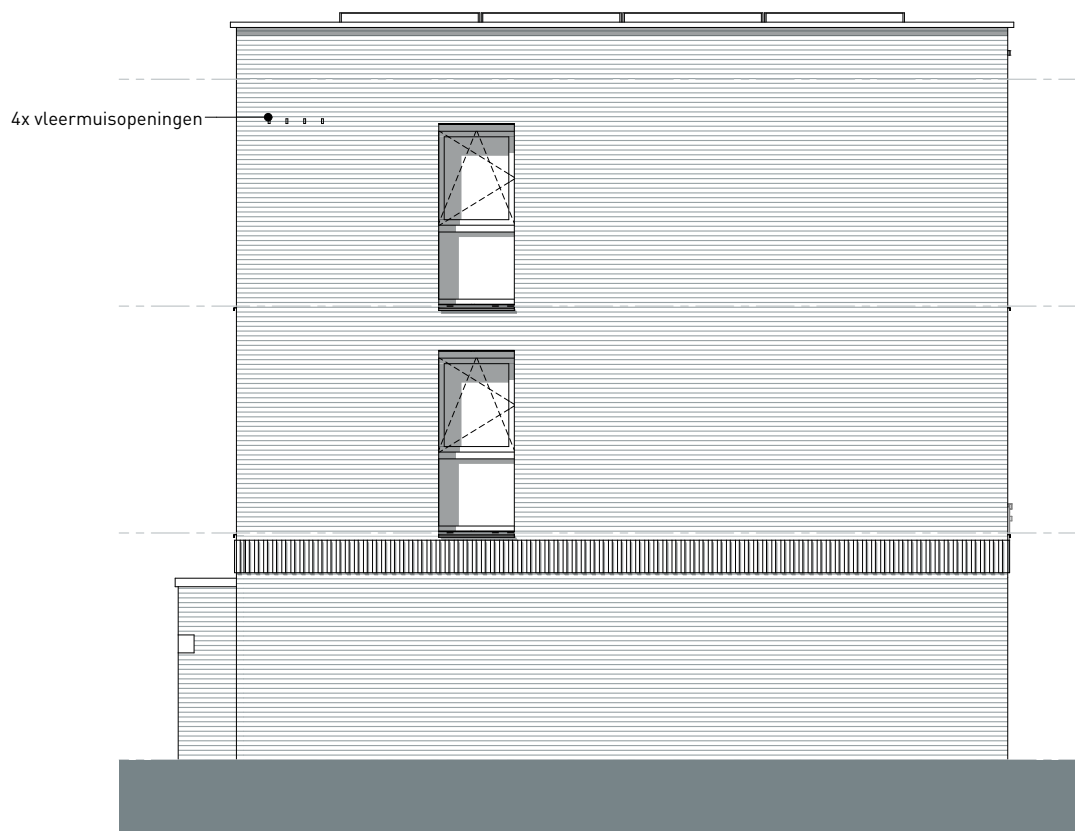

project

Park Langendijk - De Kruidentuin

teknr.

Bnr 1 en 6

omschrijving

Rechter zijgevel - Hoekwoning Tijm

schaal

1:100

formaat




A4

datum

26-08-2025

wijziging

:

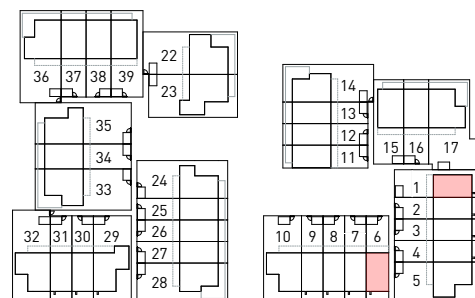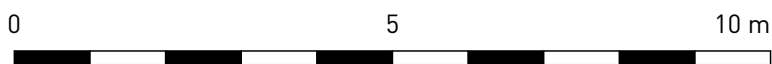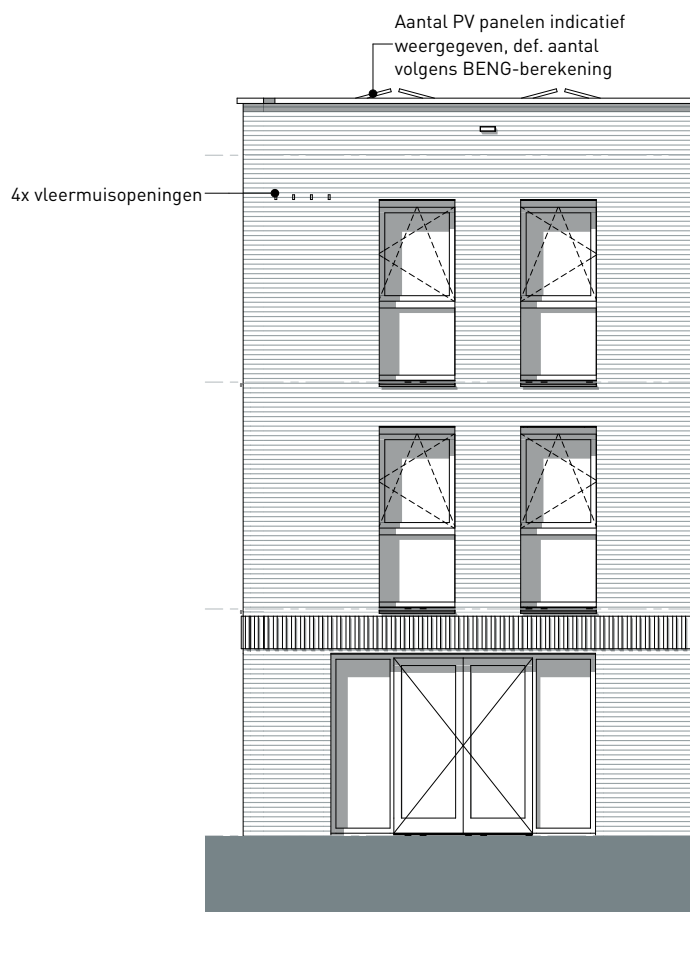

project

Park Langendijk - De Kruidentuin

teknr.

Bnr 1 en 6

omschrijving

Achtergevel - Hoekwoning Tijm

schaal

1:100

formaat




A4

datum

26-08-2025

wijziging

:

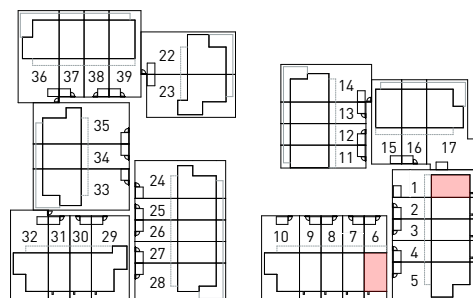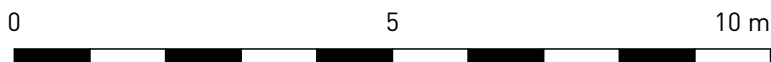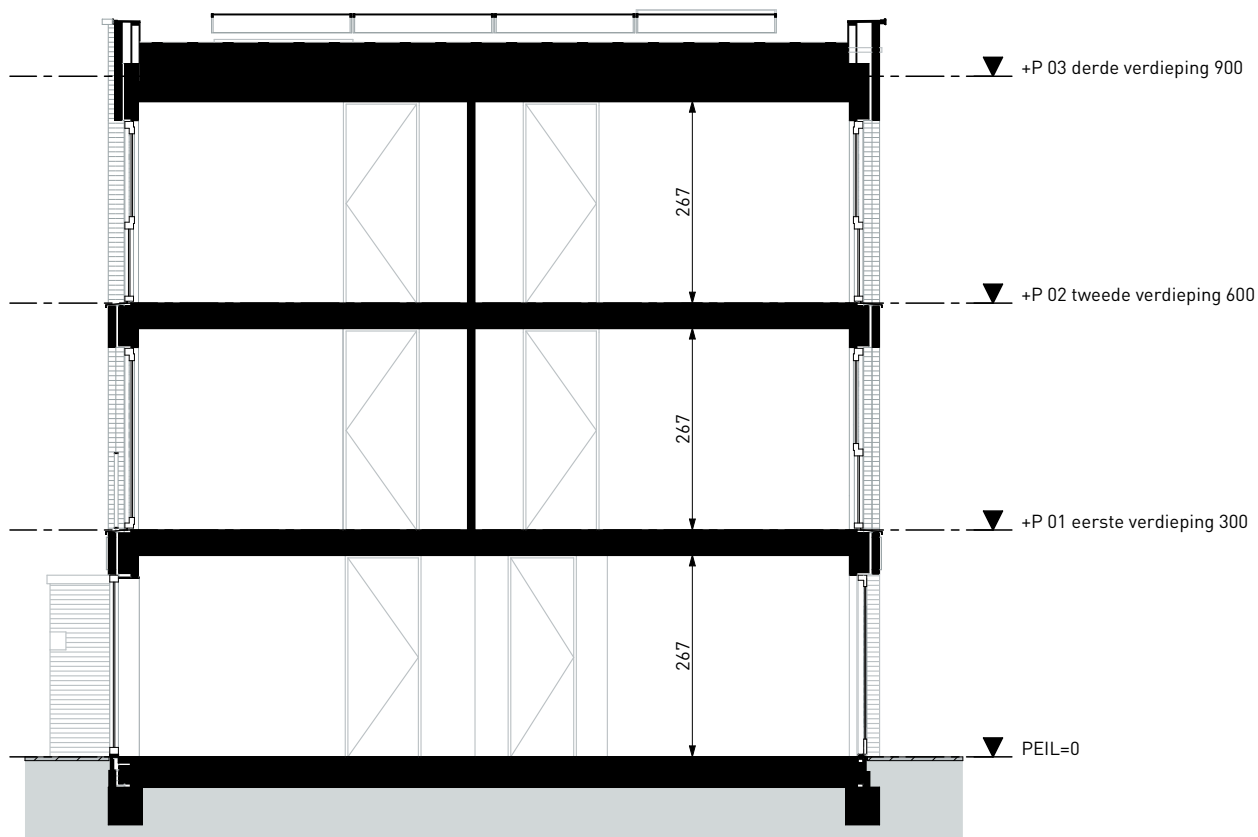

project

Park Langendijk - De Kruidentuin

teknr.

Bnr 1 en 6

omschrijving

Doorsnede A - Hoekwoning Tijm

schaal

1:100

formaat

A4

datum

26-08-2025

wijziging

: