

project

Park Langendijk - De Kruidentuin

teknr.

Bnr 29

omschrijving

Plattegrond begane grond - Hoekwoning Tijm

schaal

1:100

formaat




A4

datum

26-08-2025

wijziging

:

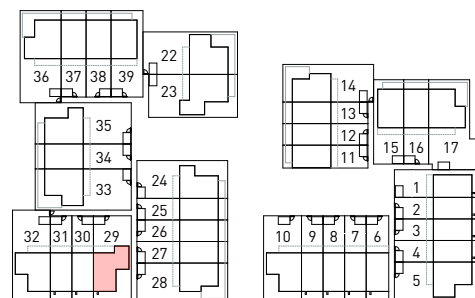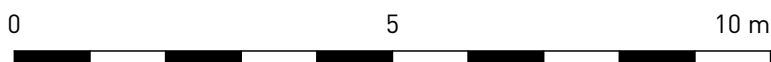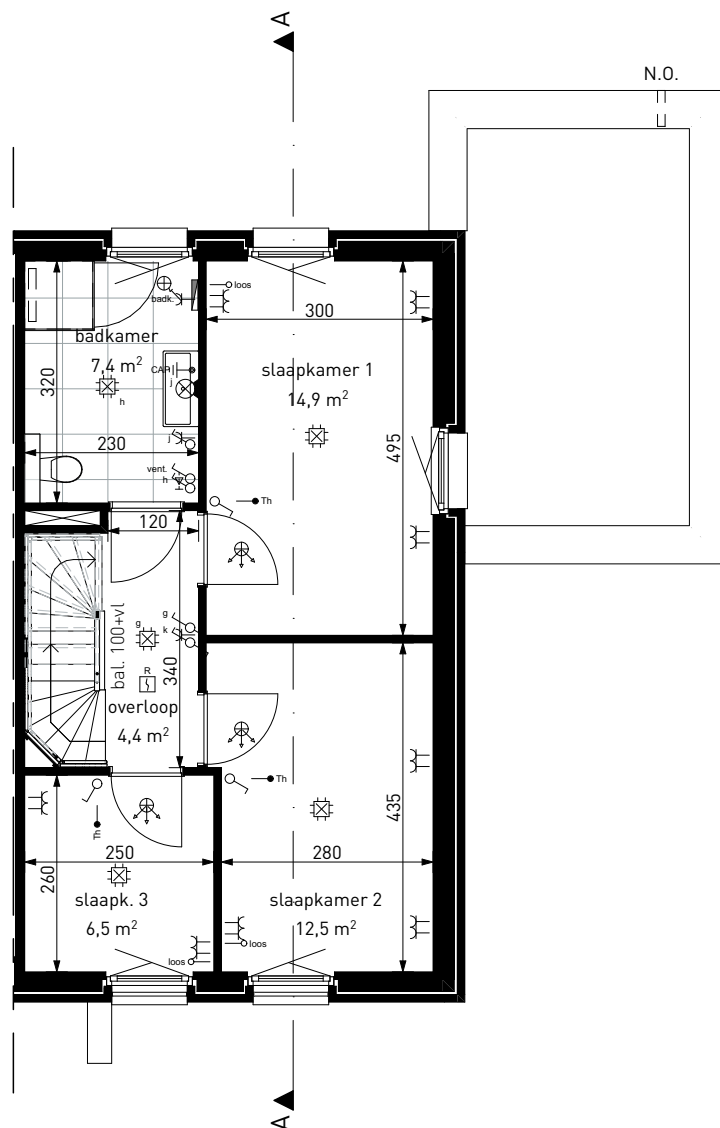

project

Park Langendijk - De Kruidentuin

teknr.

Bnr 29

omschrijving

Plattegrond 1e verdieping - Hoekwoning Tijn

schaal

1:100

formaat




A4

datum

26-08-2025

wijziging

:

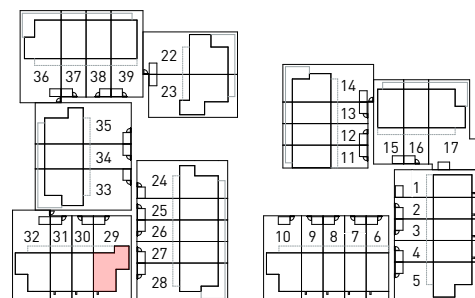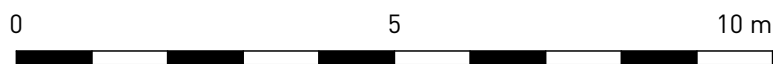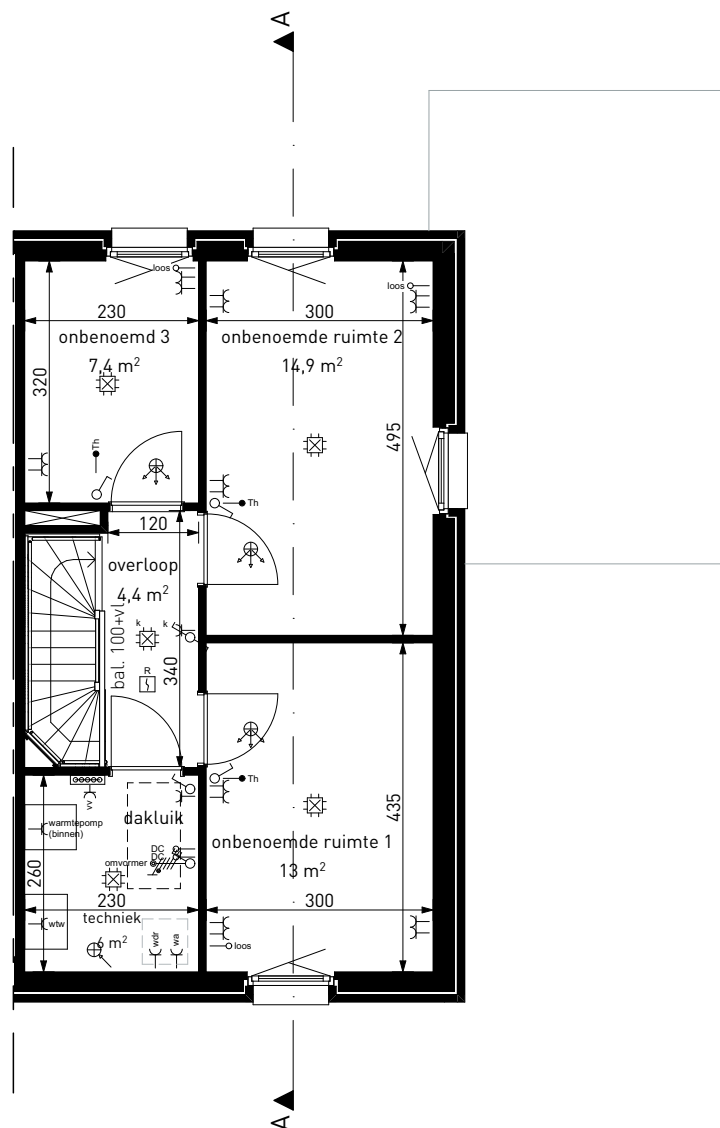

project

Park Langendijk - De Kruidentuin

teknr.

Bnr 29

omschrijving

Plattegrond 2e verdieping - Hoekwoning Tijn

schaal

1:100

formaat


A4

datum

26-08-2025

wijziging

:

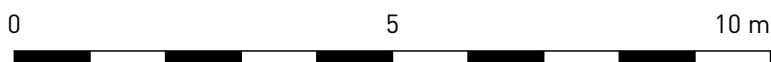

project

Park Langendijk - De Kruidentuin

teknr.

Bnr 29

omschrijving

Voorgevel - Hoekwoning Tijn

schaal

1:100

formaat




A4

datum

26-08-2025

wijziging

:

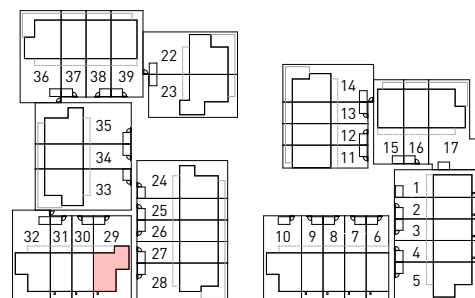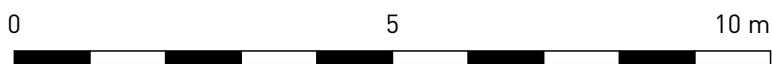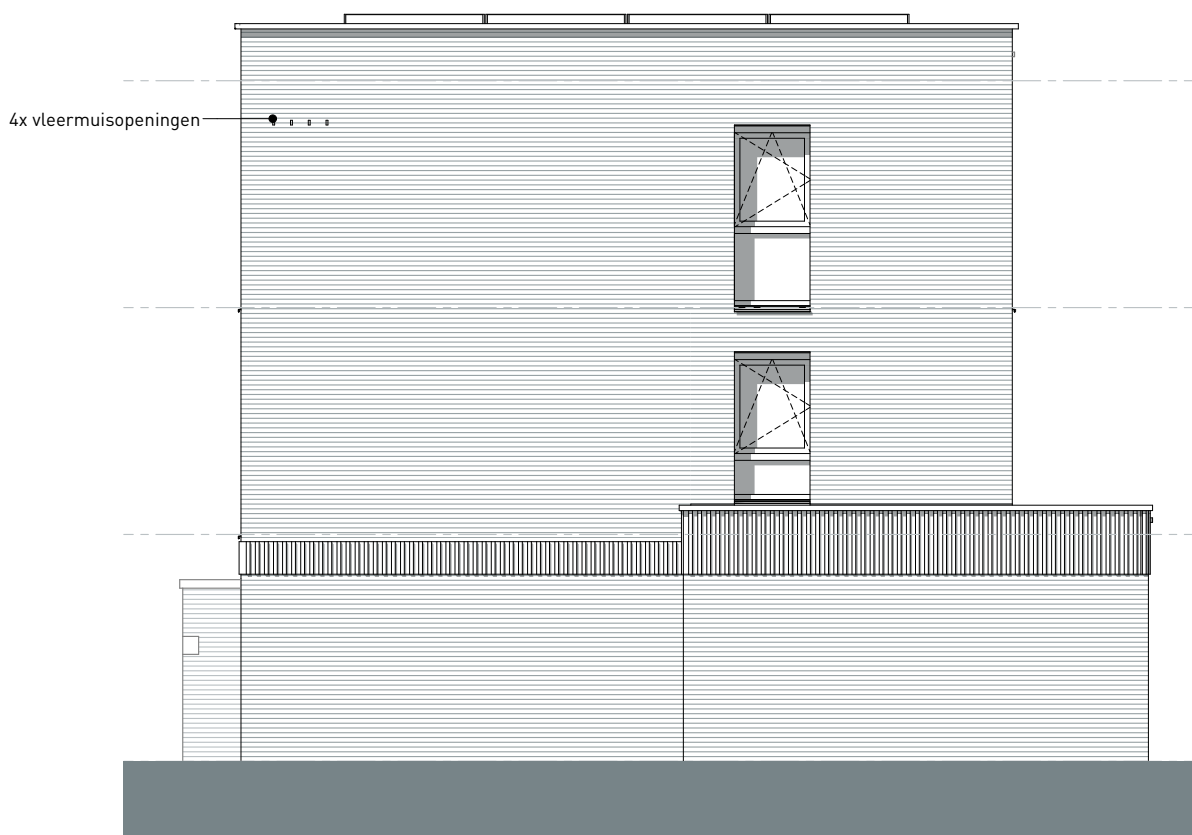

project

Park Langendijk - De Kruidentuin

teknr.

Bnr 29

omschrijving

Zijgevel rechts - Hoekwoning Tijn

schaal

1:100

formaat


A4

datum

26-08-2025

wijziging

:

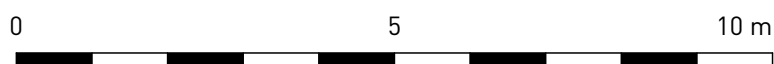

project

Park Langendijk - De Kruidentuin

teknr.

Bnr 29

omschrijving

Achtergevel - Hoekwoning Tijm

schaal

1:100

formaat




A4

datum

26-08-2025

wijziging

:

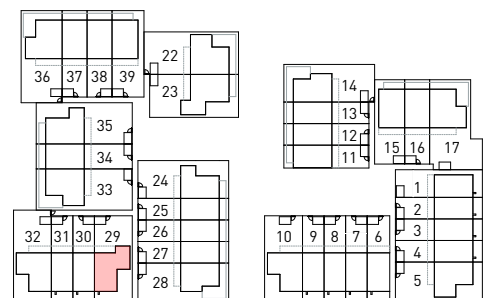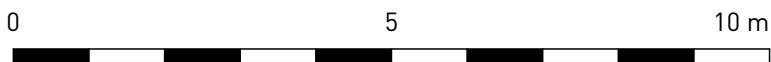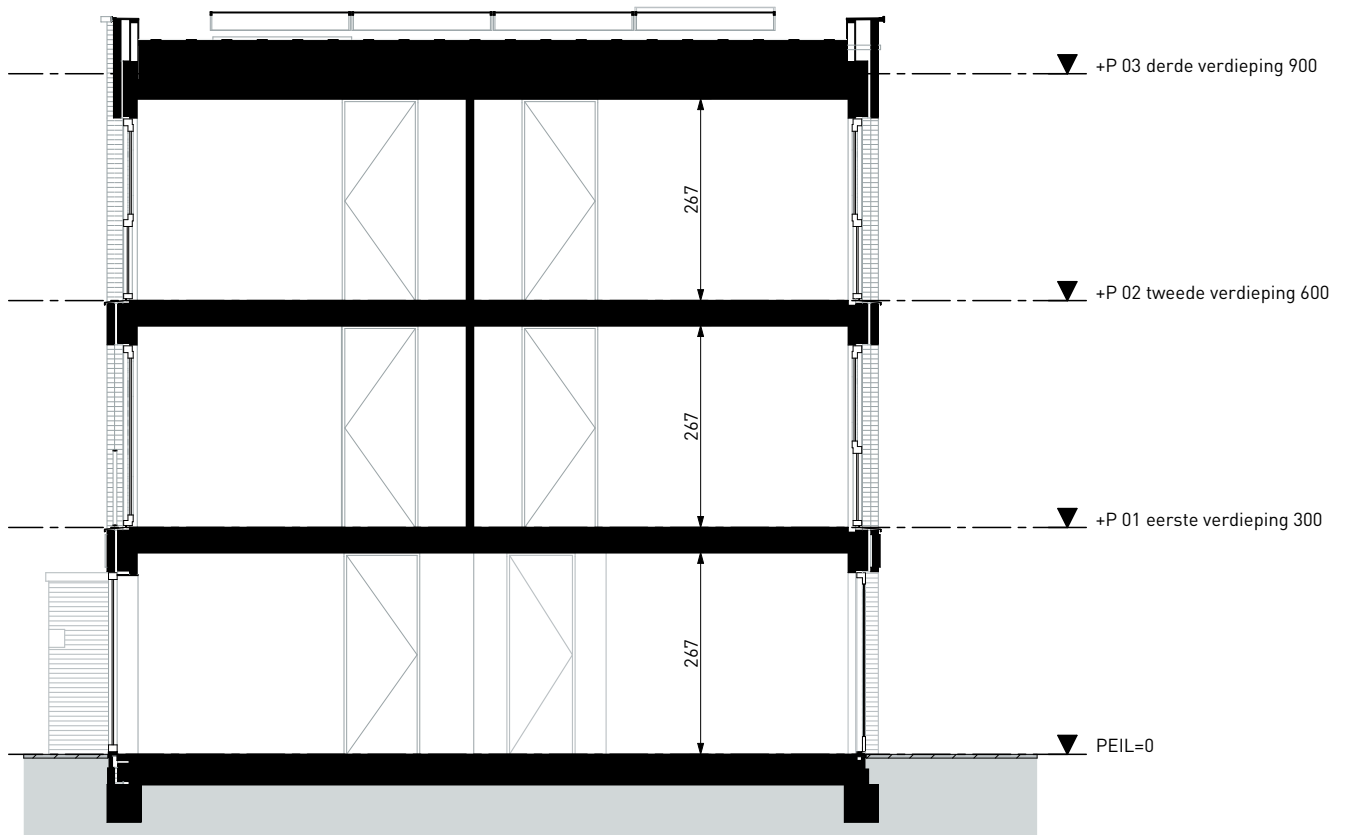

project

Park Langendijk - De Kruidentuin

teknr.

Bnr 29

omschrijving

Doorsnede - Hoekwoning Tijm

schaal

1:100

formaat

A4

datum

26-08-2025

wijziging

: