

project

Park Langendijk - De Kruidentuin

teknr.

Bnr 5, 10 en 32

omschrijving

Plattegrond begane grond - Hoekwoning Tijn

schaal

1:100

formaat




A4

datum

26-08-2025

wijziging

:

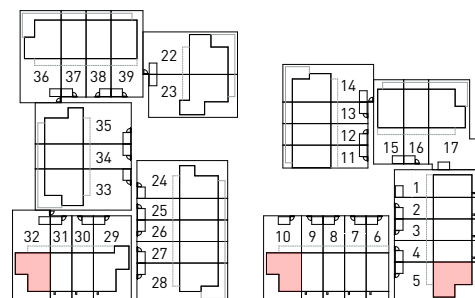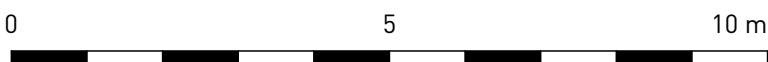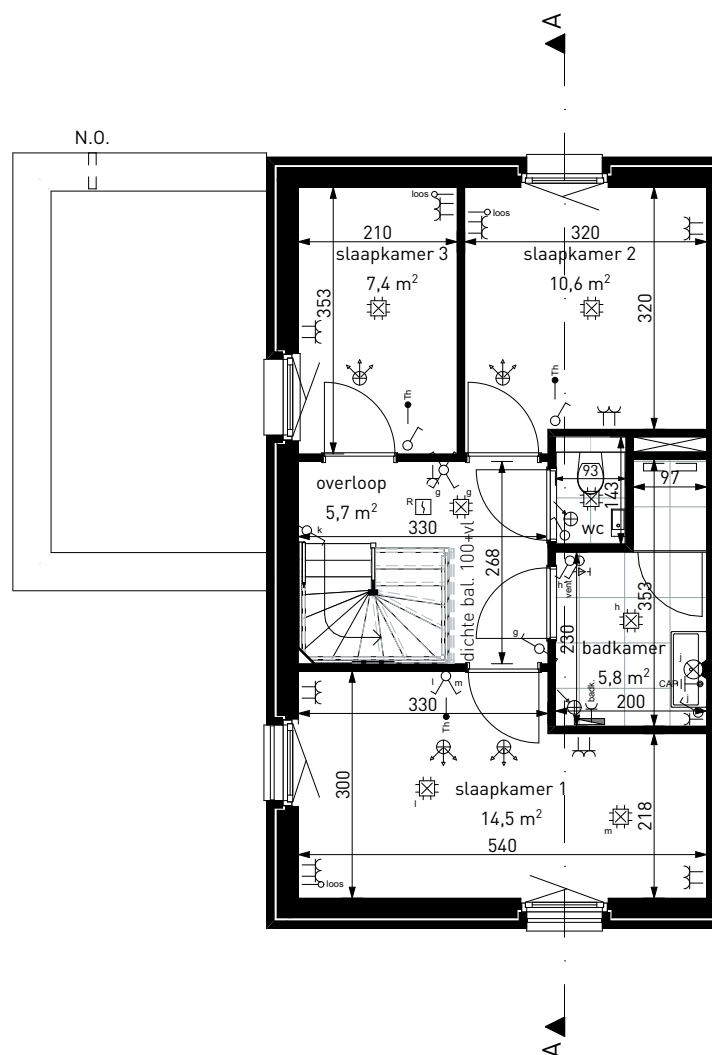

project

Park Langendijk - De Kruidentuin

teknr.

Bnr 5, 10 en 32

omschrijving

Plattegrond 1e verdieping - Hoekwoning Tijn

schaal

1:100

formaat




A4

datum

26-08-2025

wijziging

:

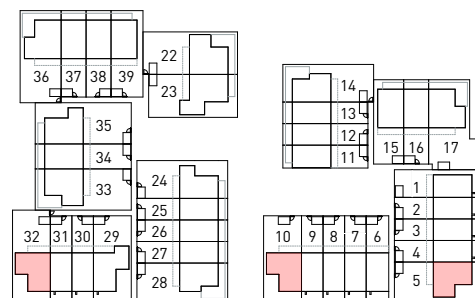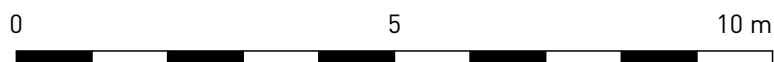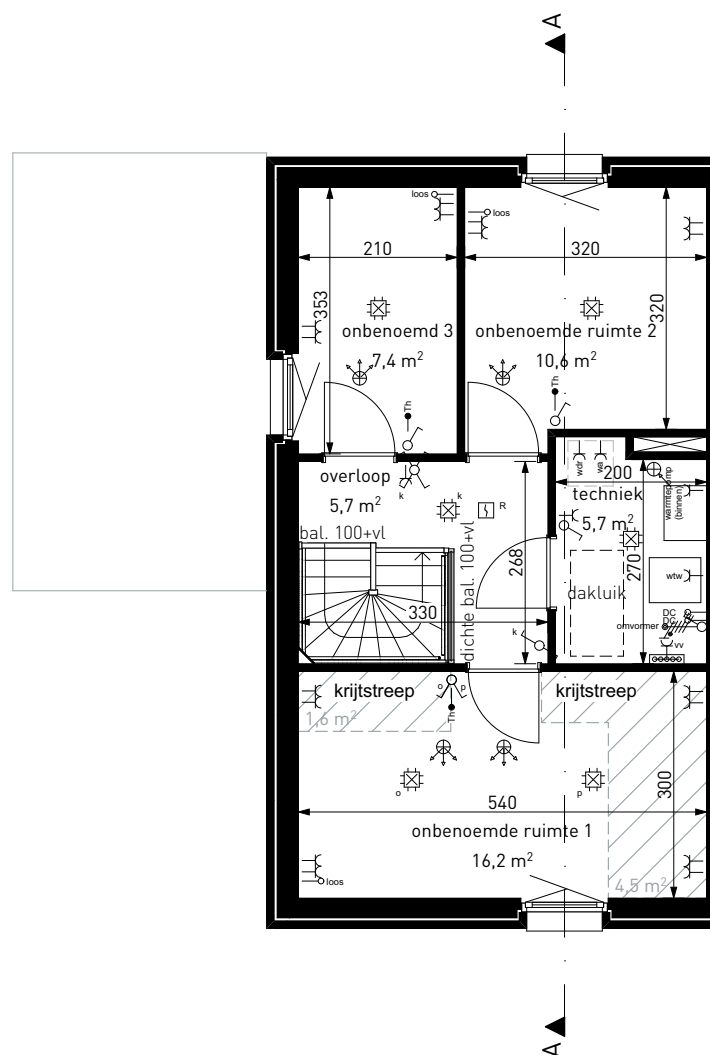

project

Park Langendijk - De Kruidentuin

teknr.

Bnr 5, 10 en 32

omschrijving

Plattegrond 2e verdieping - Hoekwoning Tijn

schaal

1:100

formaat




A4

datum

26-08-2025

wijziging

:

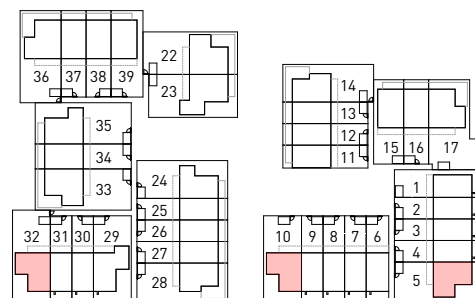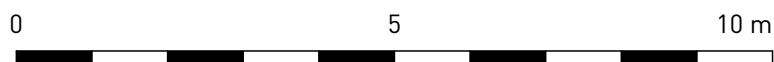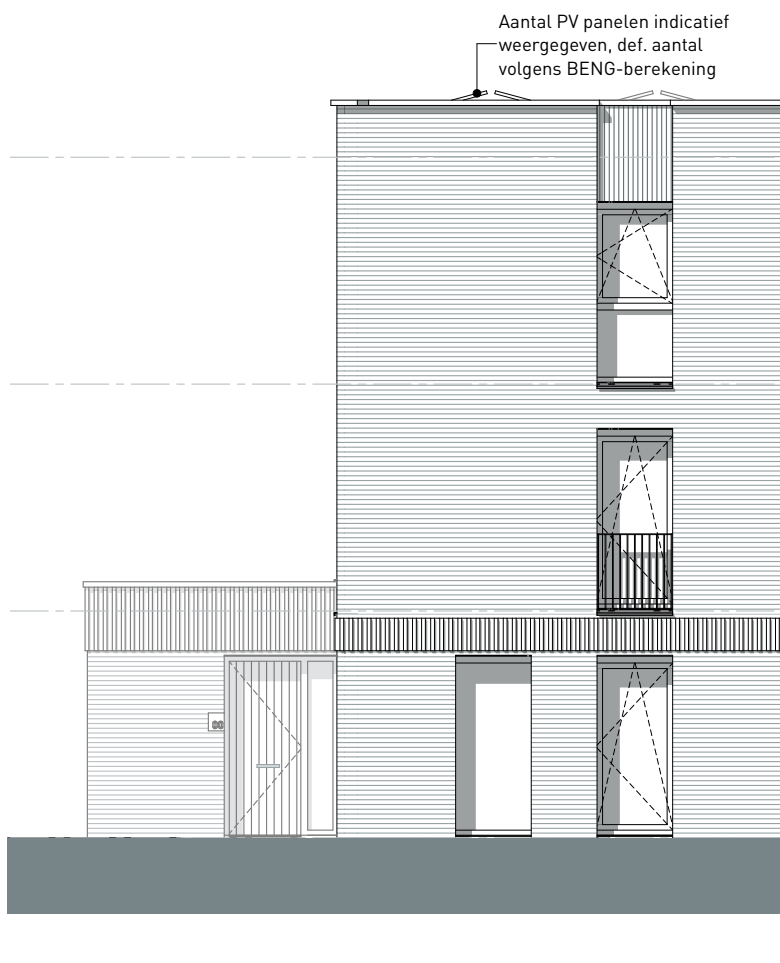

project

Park Langendijk - De Kruidentuin

teknr.

Bnr 5, 10 en 32

omschrijving

Voorgevel - Hoekwoning Tijn

schaal

1:100

formaat


A4

datum


26-08-2025

wijziging

:

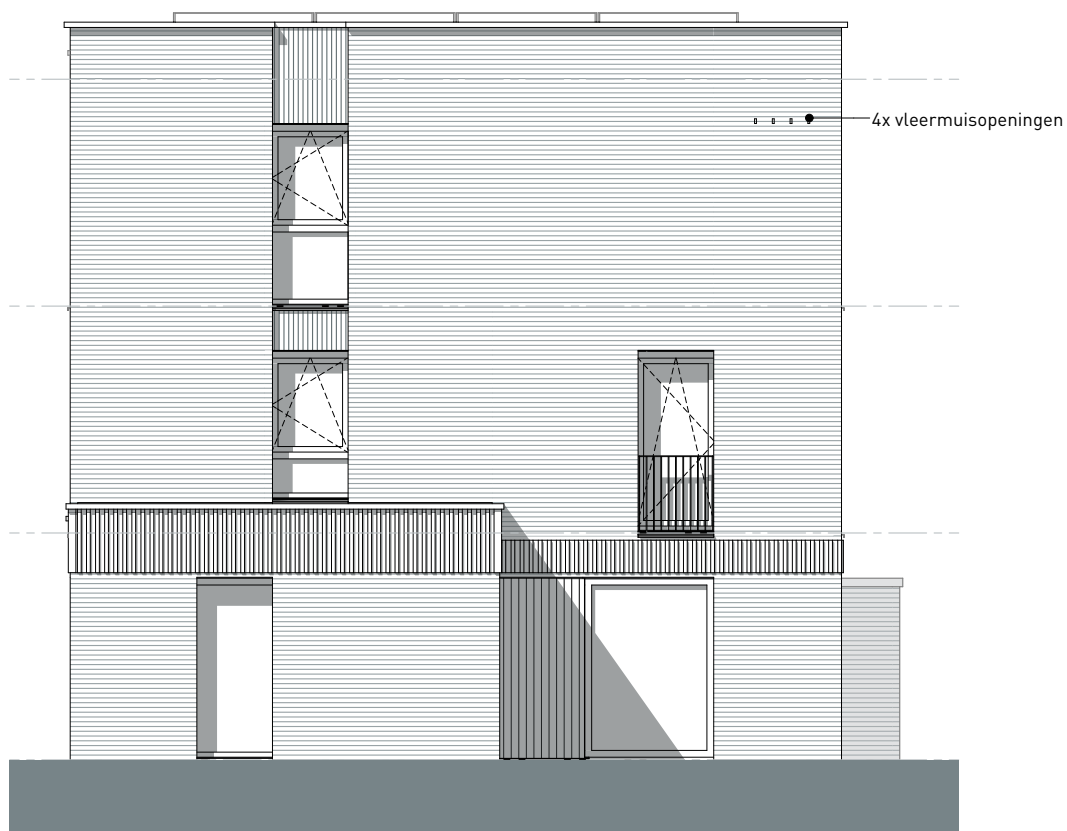

0 5 10 m

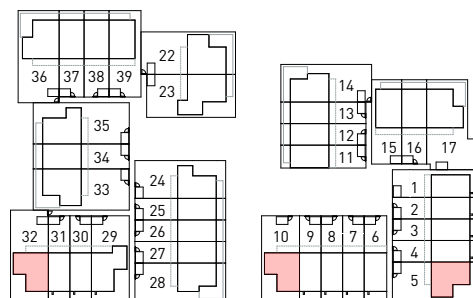

project

Park Langendijk - De Kruidentuin

teknr.

Bnr 5, 10 en 32

omschrijving

Linker zijgevel - Hoekwoning Tijm

schaal

1:100

formaat




A4

datum

26-08-2025

wijziging

:

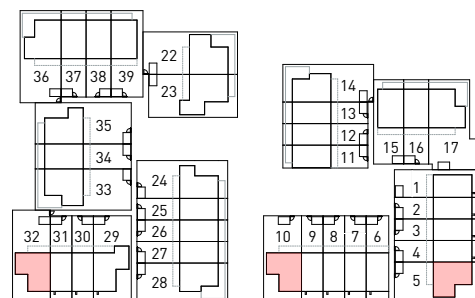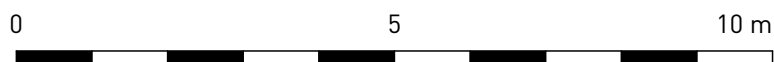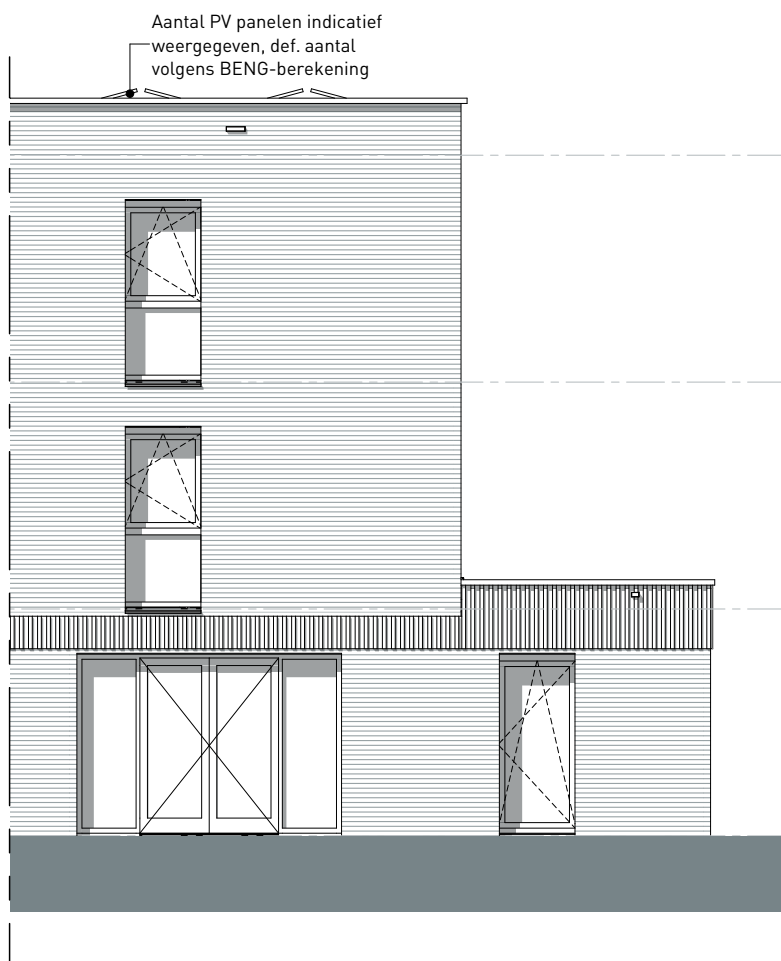

project

Park Langendijk - De Kruidentuin

teknr.

Bnr 5, 10 en 32

omschrijving

Achtergevel - Hoekwoning Tijm

schaal

1:100

formaat




A4

datum

26-08-2025

wijziging

:

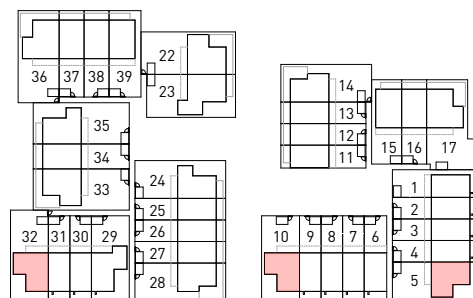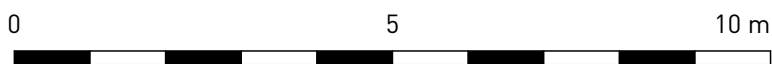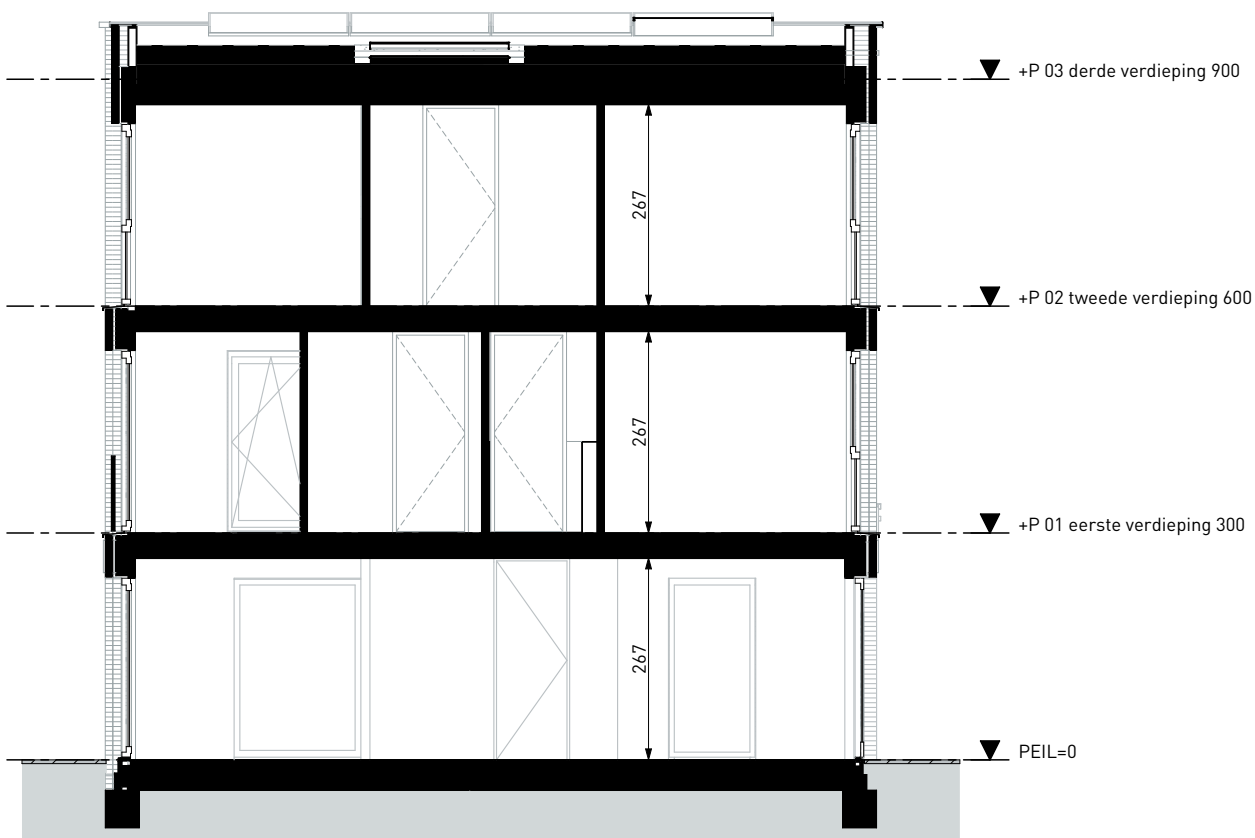

project

Park Langendijk - De Kruidentuin

teknr.

Bnr 5, 10 en 32

omschrijving

Doorsnede A - Hoekwoning Tijm

schaal

1:100

formaat

A4

datum

26-08-2025

wijziging

: