

project

Park Langendijk - De Kruidentuin

teknr.

Bnr 2-4, 7-9, 30 en 31

omschrijving

Plattegrond begane grond - Tussenwoning Dille

schaal

1:100

formaat




A4

datum

26-08-2025

wijziging

:

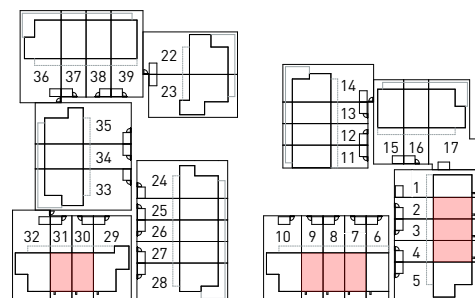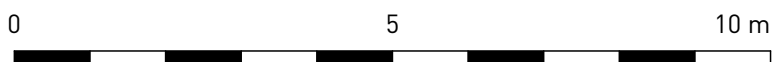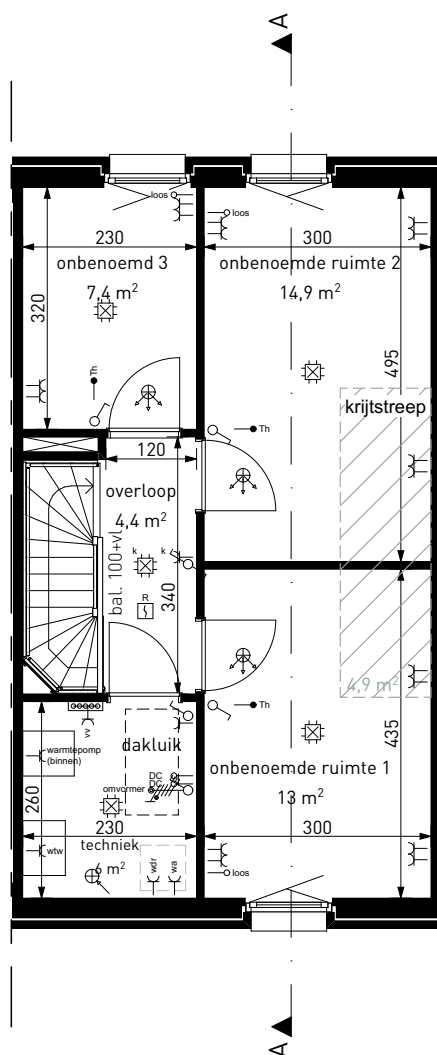

project

Park Langendijk - De Kruidentuin

teknr.

Bnr 2-4, 7-9, 30 en 31

omschrijving

Plattegrond 2e verdieping - Tussenwoning Tijm

schaal

1:100

formaat

A4

datum

26-08-2025


wijziging

:

Aantal PV panelen indicatief
weergegeven, def. aantal
volgens BENG-berekening



0 5 10 m

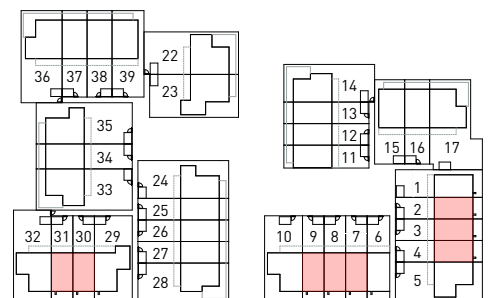

project

Park Langendijk - De Kruidentuin

teknr.

Bnr 2-4, 7-9, 30 en 31

omschrijving

Voorgevel - Tussenwoning Tijm

schaal

1:100

formaat

A4



datum

26-08-2025

wijziging

:

Aantal PV panelen indicatief
weergegeven, def. aantal
volgens BENG-berekening

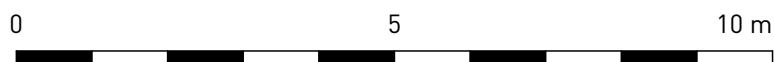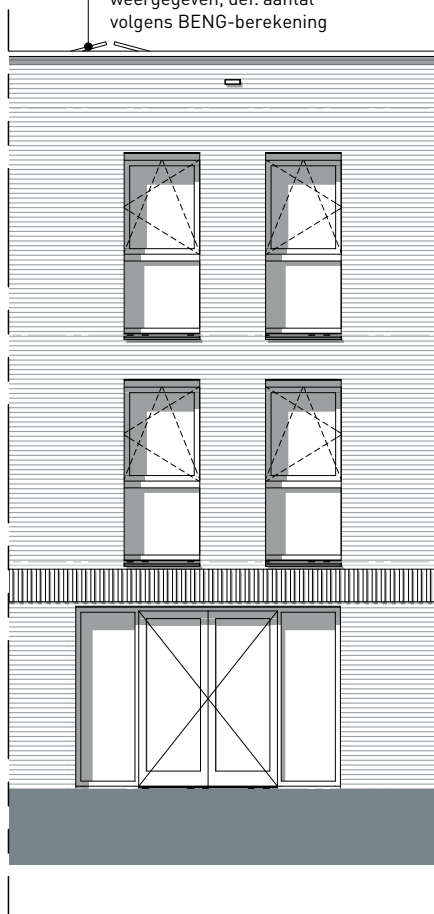

project

Park Langendijk - De Kruidentuin

teknr.

Bnr 2-4, 7-9, 30 en 31

omschrijving

Achtergevel - Tussenwoning Tijm

schaal

1:100

formaat




A4

datum

26-08-2025

wijziging

:

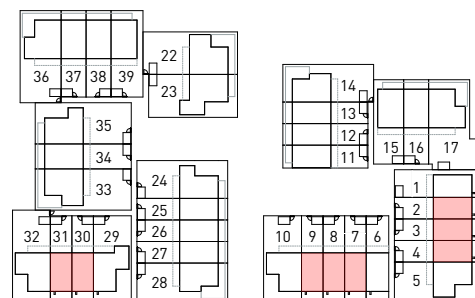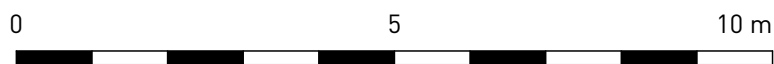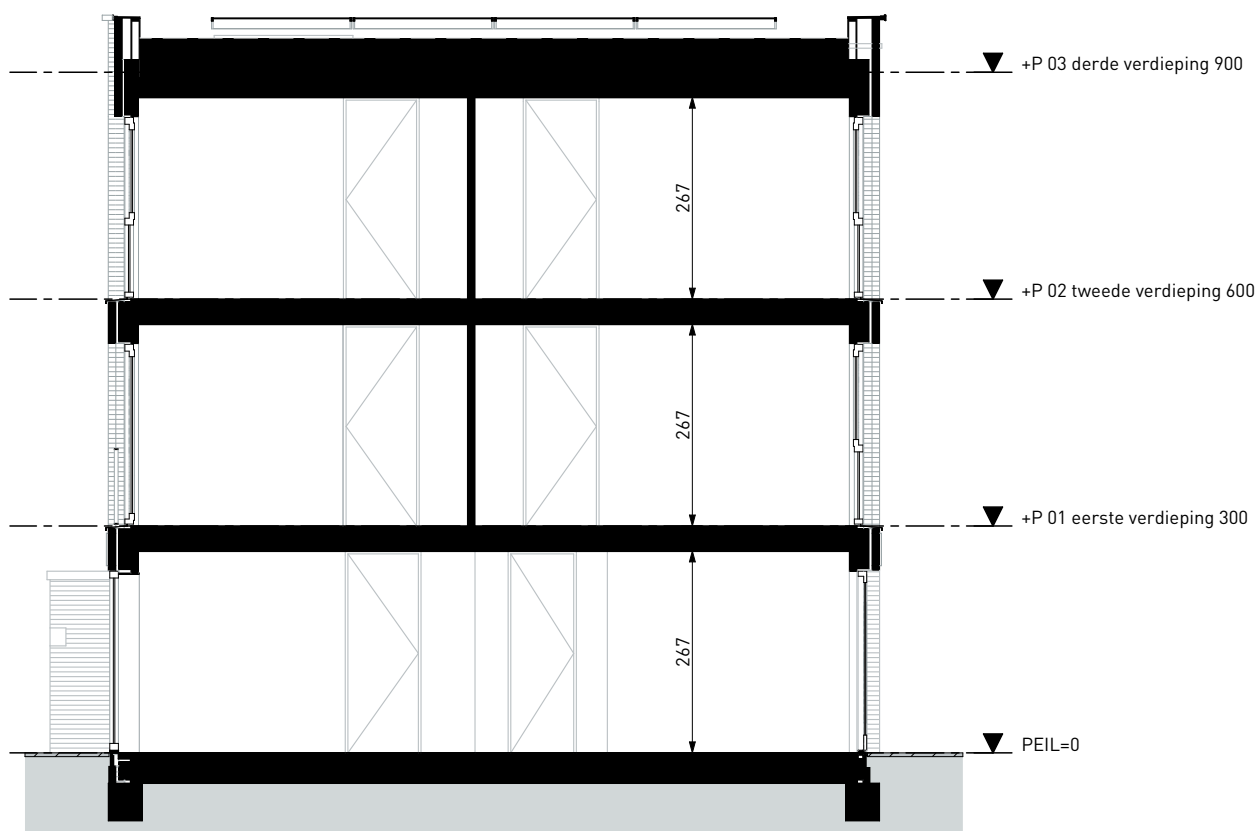

project

Park Langendijk - De Kruidentuin

teknr.

Bnr 2-4, 7-9, 30 en 31

omschrijving

Doorsnede A - Tussenwoning Tijm

schaal

1:100

formaat

A4

datum

26-08-2025

wijziging

: