




VOORGEVEL

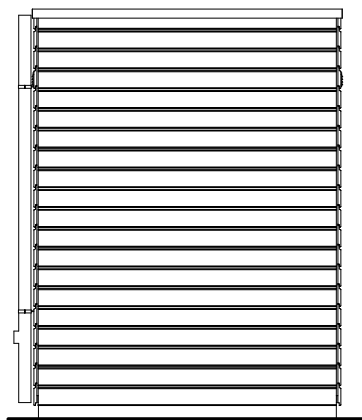


R. ZIJGEVEL

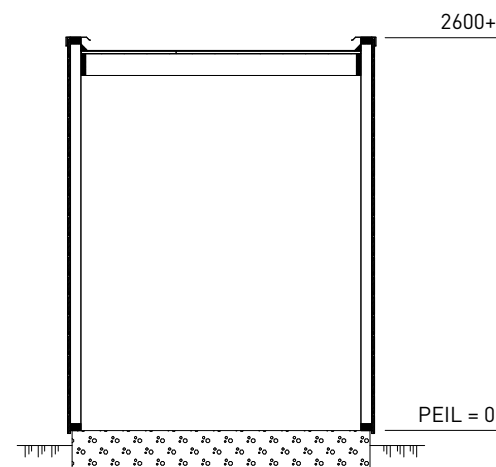



DOORSNEDE

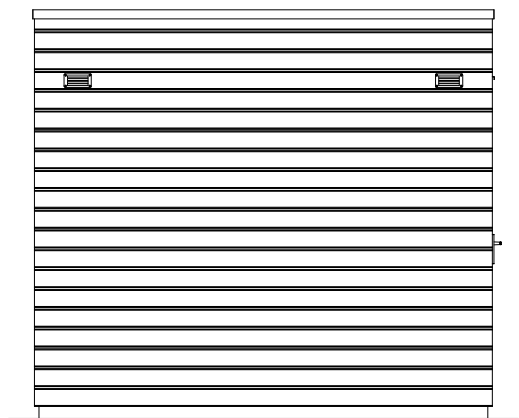

ACHTERGEVEL

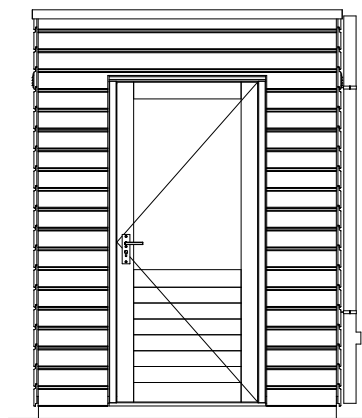

L. ZIJGEVEL

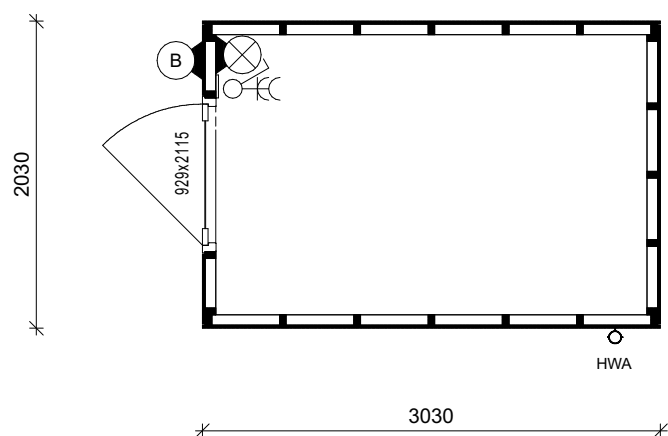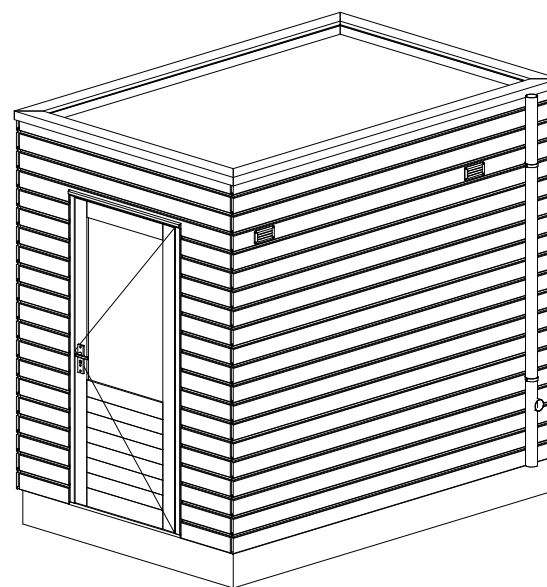

PLATTEGROND
(Tuinzijde)




RENVOOI

ALGEMEEN

- Kleine wijzigingen voorbehouden.
- Aan de maatvoering kunnen geen rechten worden ontleend.
- Maatvoering betreft circa-maten in mm.
- Elektra-aansluitpunten zijn indicatief aangegeven.
- Weergave buitenunit is indicatief, hieraan kunnen geen rechten worden ontleend.

LEGENDA SYMBOLEN

- Armatuur vlgs. armaturenlijst, op wand
- ⌘ Contactdoos 2-voudig met beschermingscontact verticaal
- ⊗ Lichtpunt, op wand
- ⌘ Schakelaar, 1-polig

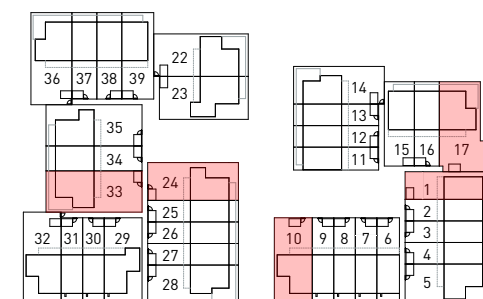

project

Park Langendijk - De Kruidentuin

teknr.

VB1

omschrijving

Enkele berging

schaal

1:50

formaat


A4

datum


26-08-2025

wijziging


:

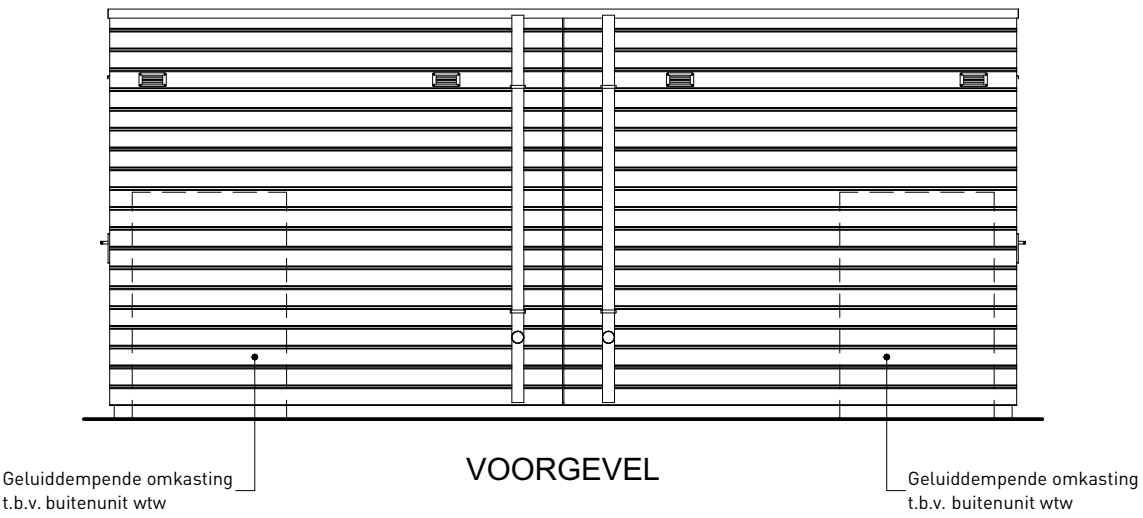

VOORGEVEL

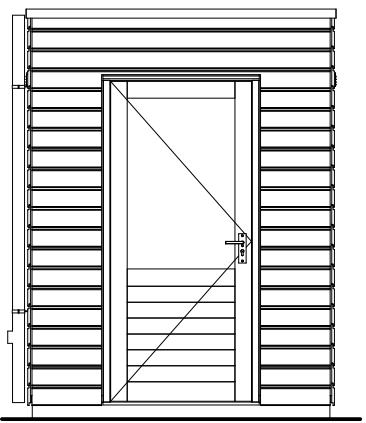

R. ZIJGEVEL

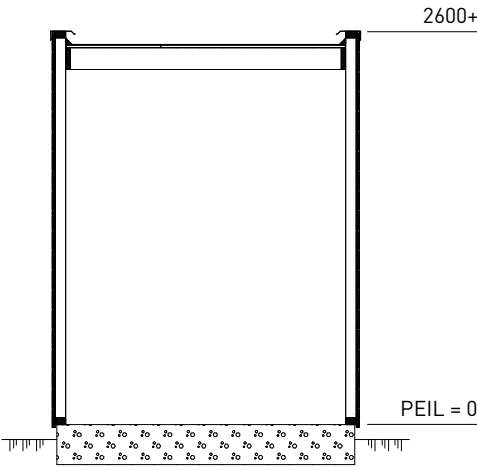

DOORSNEDE


RENVOOI

ALGEMEEN


- Kleine wijzigingen voorbehouden.
- Aan de maatvoering kunnen geen rechten worden ontleend.
- Maatvoering betreft circa-maten in mm.
- Elektra-aansluitpunten zijn indicatief aangegeven.
- Weergave buitenunit is indicatief, hieraan kunnen geen rechten worden ontleend.

LEGENDA SYMBOLEN



- Armatuur vlgs. armaturenlijst, op wand
- ⌞ Contactdoos 2-voudig met beschermingscontact verticaal
- ⊗ Lichtpunt, op wand
- ⌋ Schakelaar, 1-polig
- ⌚ Aansluitpunt 1 fase, nul en beschermingscontact, geschakeld

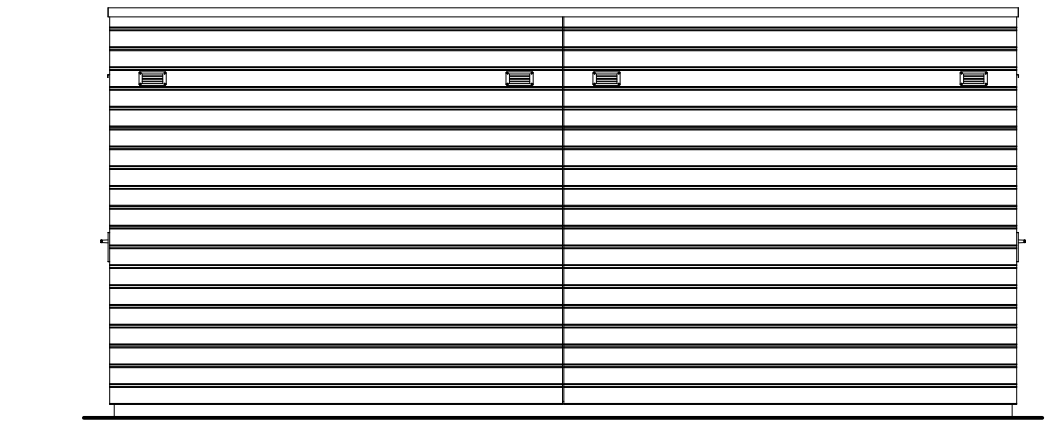


ACHTERGEVEL

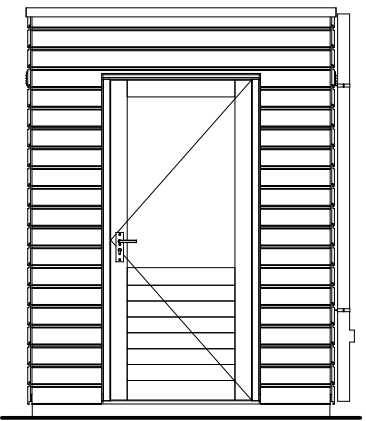

L. ZIJGEVEL

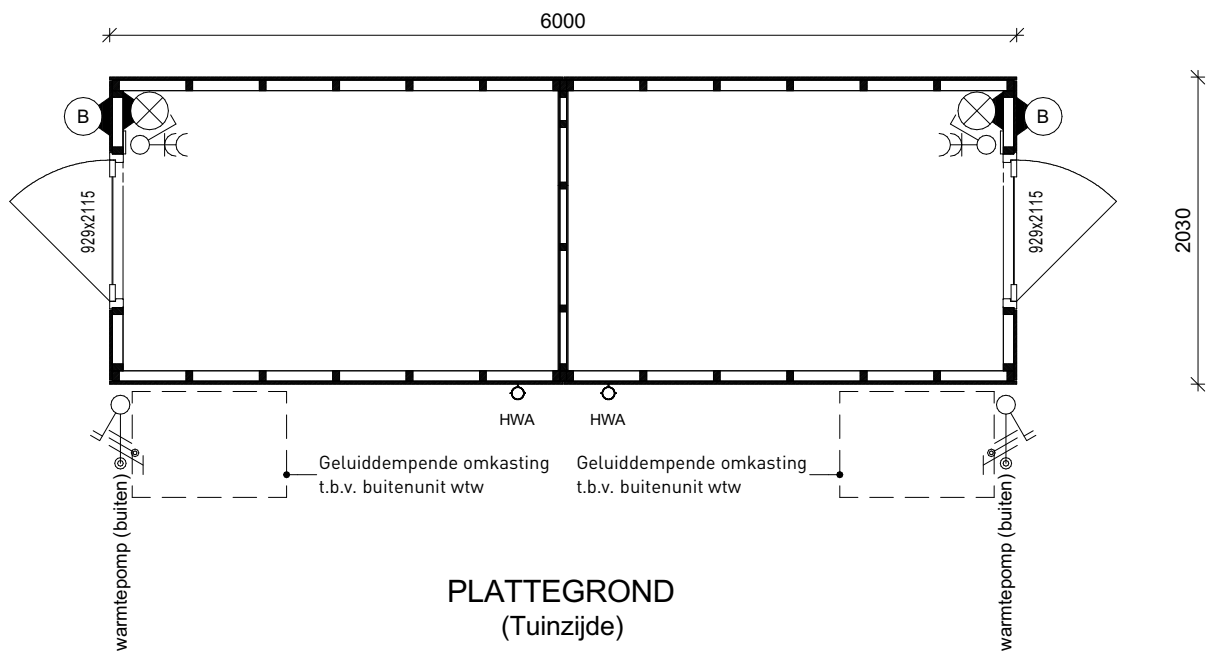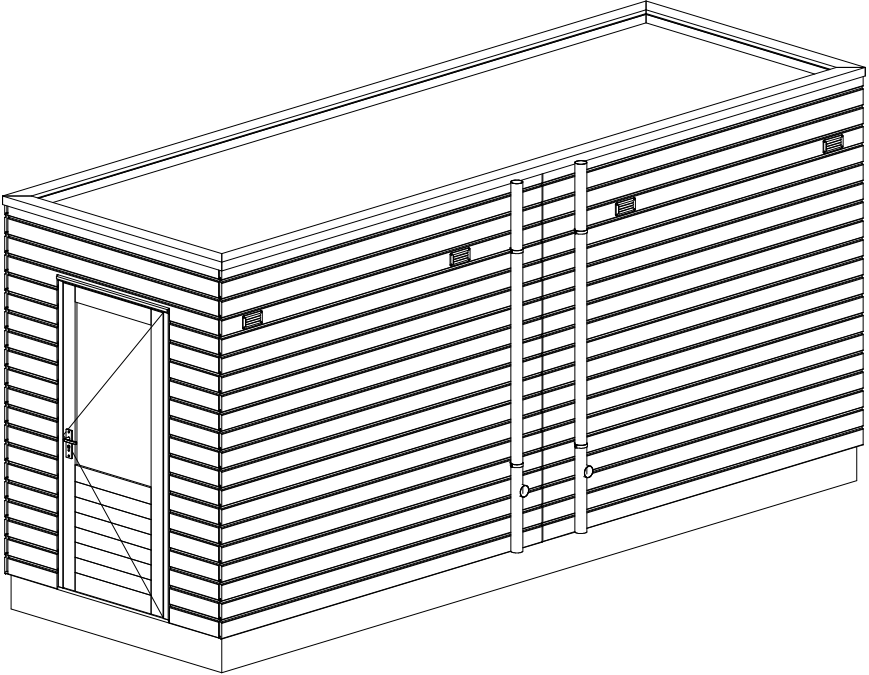

PLATTEGROND
(Tuinzijde)

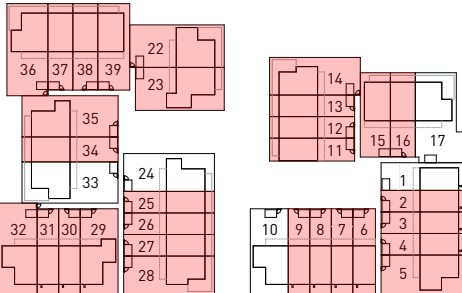

project

Park Langendijk - De Kruidentuin

teknr.

VB2

omschrijving

Dubbele berging

schaal

1:50

formaat

A4

datum

26-08-2025

wijziging

: