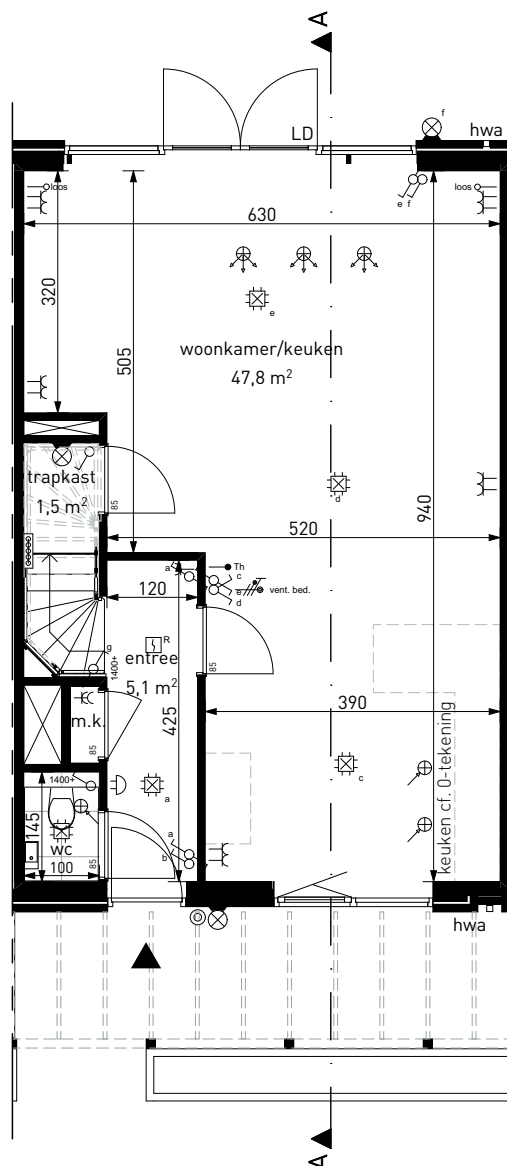


project

Park Langendijk - De Kruidentuin

teknr.

Bnr 52, 53, 75 en 76

omschrijving

Plattegrond begane grond - Tussenwoning Salie

schaal

1:100

formaat




A4

datum

19-01-2026

wijziging

:

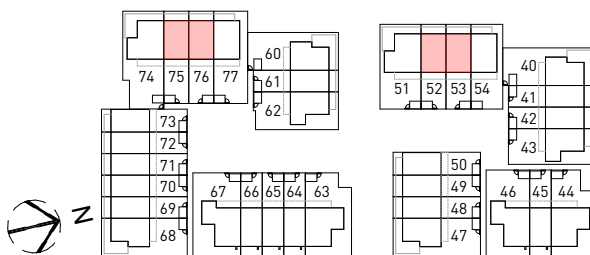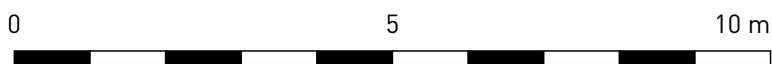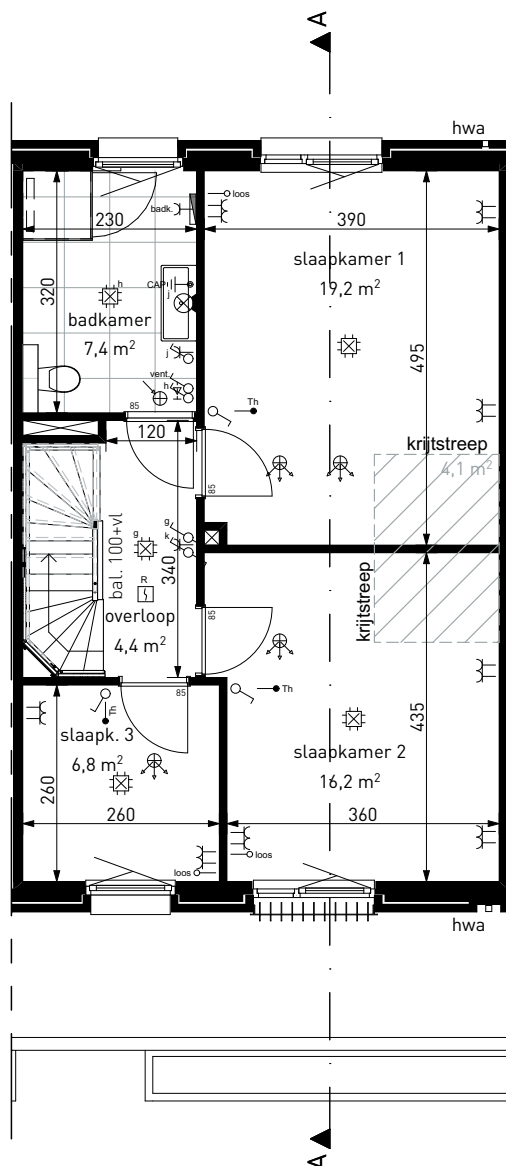

project

Park Langendijk - De Kruidentuin

teknr.

Bnr 52, 53, 75 en 76

omschrijving

Plattegrond 1e verdieping - Tussenwoning Salie

schaal

1:100

formaat




A4

datum

19-01-2026

wijziging

:

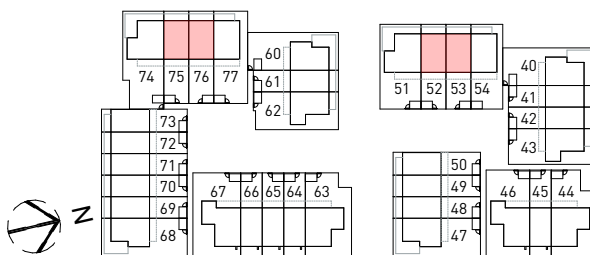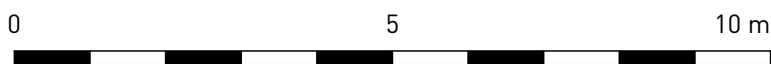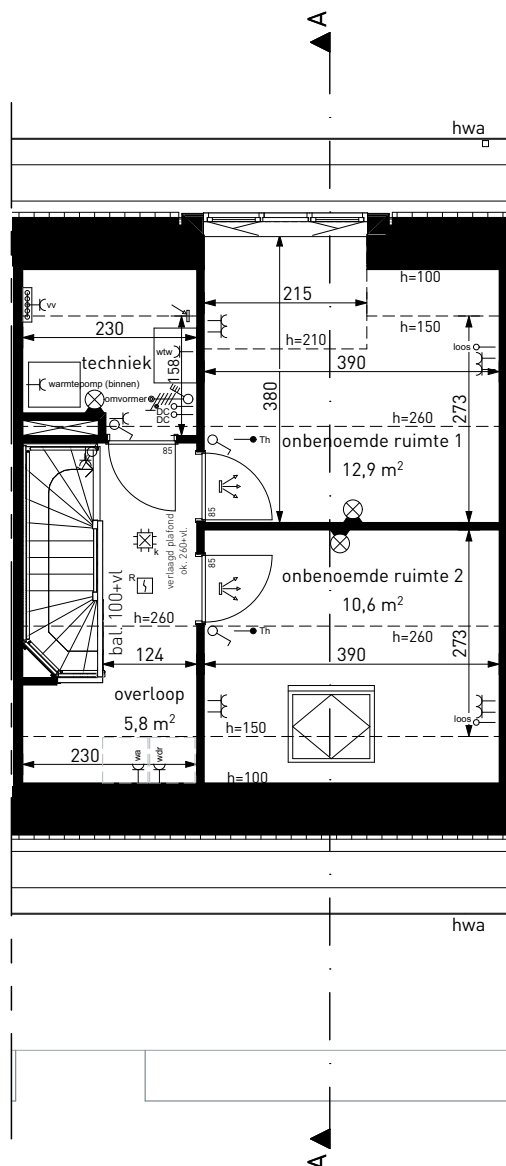

project

Park Langendijk - De Kruidentuin

teknr.

Bnr 52, 53, 75 en 76

omschrijving

Plattegrond 2e verdieping - Tussenwoning Salie

schaal

1:100

formaat




A4

datum

19-01-2026

wijziging

:

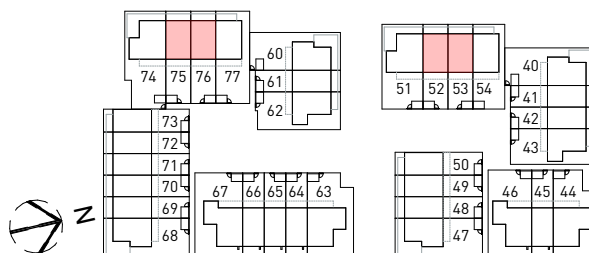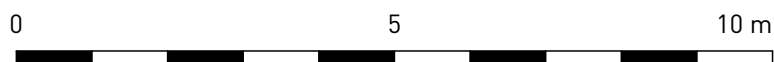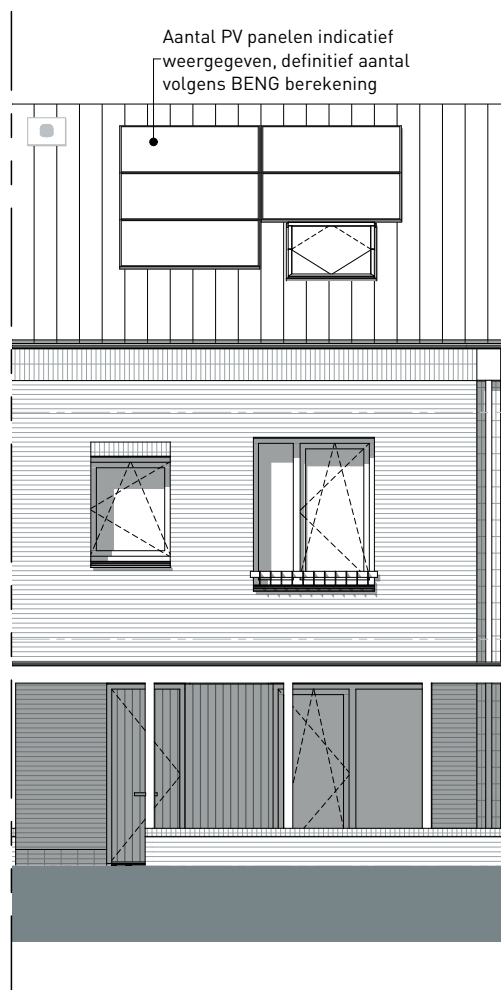

project

Park Langendijk - De Kruidentuin

teknr.

Bnr 52, 53, 75 en 76

omschrijving

Voorgevel - Tussenwoning Salie

schaal

1:100

formaat




A4

datum

19-01-2026

wijziging

:

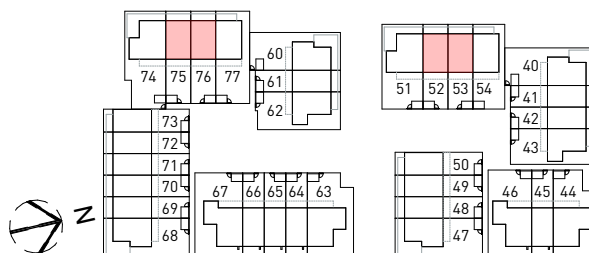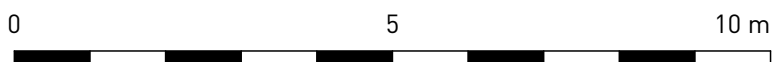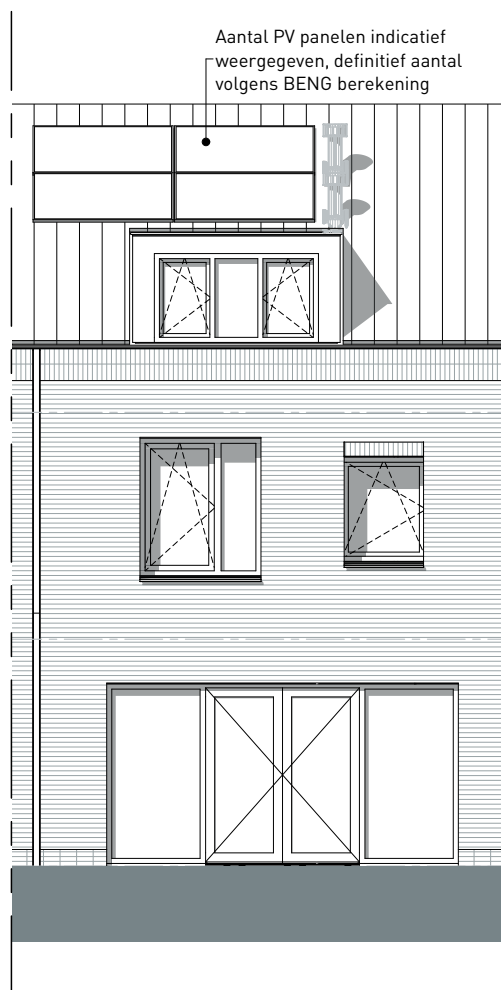

project

Park Langendijk - De Kruidentuin

teknr.

Bnr 52, 53, 75 en 76

omschrijving

Achtergevel - Tussenwoning Salie

schaal

1:100

formaat




A4

datum

19-01-2026

wijziging

:

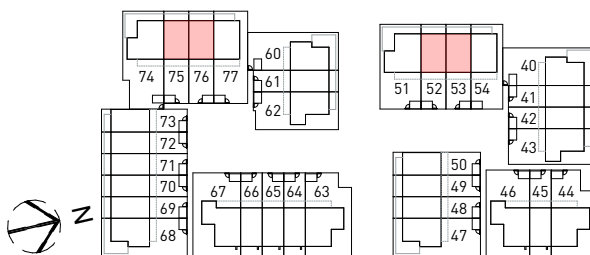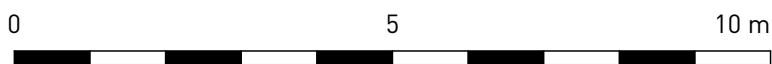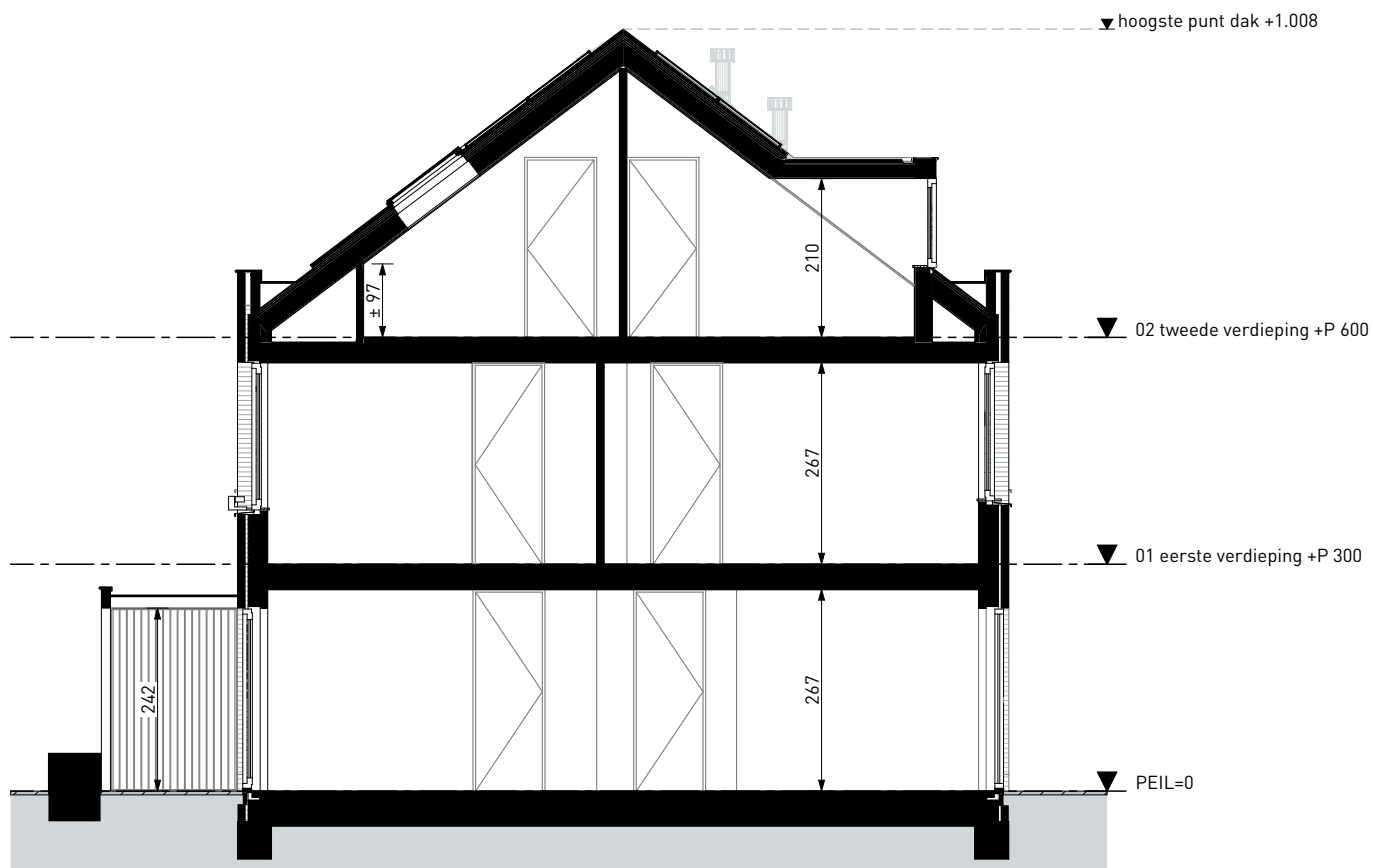

project

Park Langendijk - De Kruidentuin

teknr.

Bnr 52, 53, 75 en 76

omschrijving

Doorsnede A - Tussenwoning Salie

schaal

1:100

formaat

A4

datum

19-01-2026

wijziging

: