

project

Park Langendijk - De Kruidentuin

omschrijving

Plattegrond begane grond - Tussenwoning Munt

teknr.

Bnr 41, 42, 48, 49, 61 en 69-72

datum

19-01-2026

wijziging




:




schaal

1:100

formaat

A4

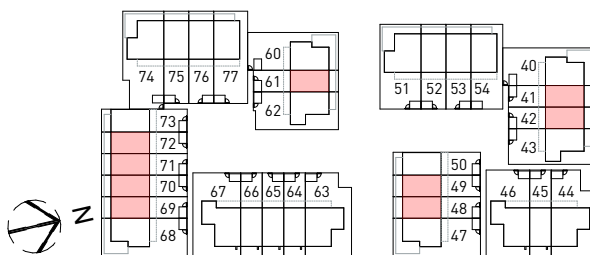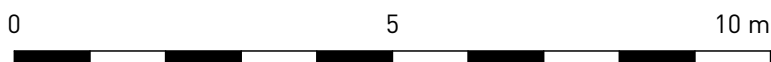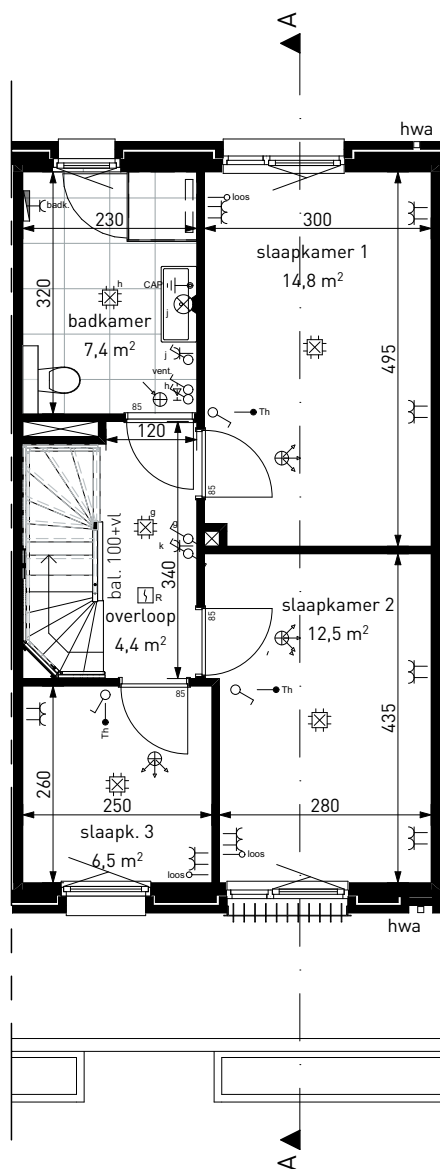

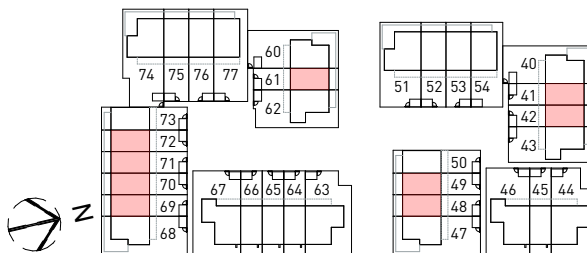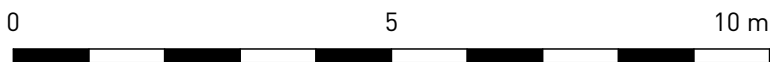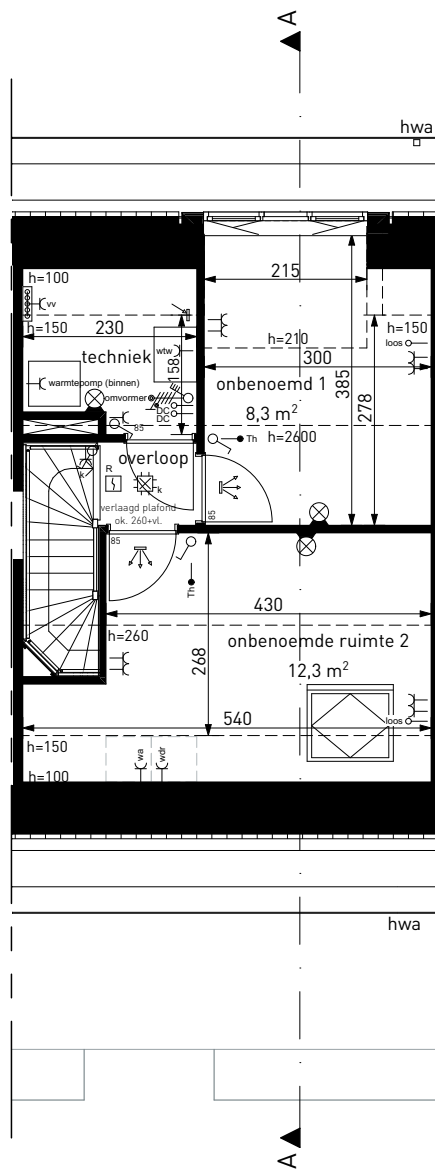

project

Park Langendijk - De Kruidentuin

omschrijving

Plattegrond 2e verdieping - Tussenwoning Munt

teknr.

Bnr 41, 42, 48, 49, 61 en 69-72

datum

19-01-2026

wijziging

:




schaal

1:100

formaat

A4

Aantal PV panelen
indicatief weergegeven,
definitief aantal volgens
BENG berekening

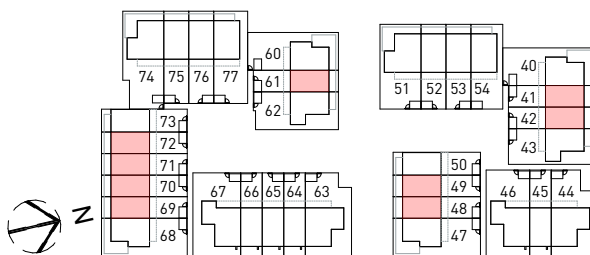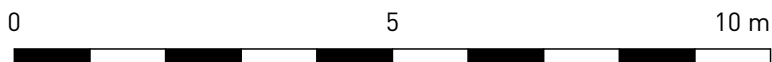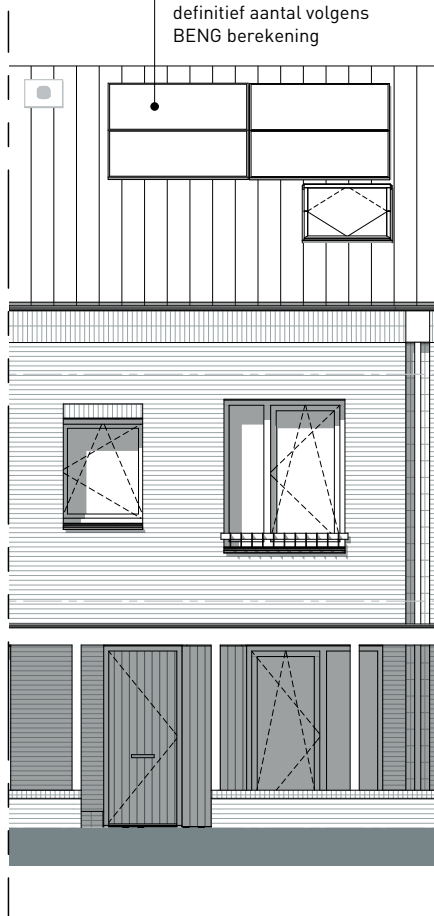

project

Park Langendijk - De Kruidentuin

omschrijving

Voorgevel - Tussenwoning Munt

teknr.

Bnr 41, 42, 48, 49, 61 en
69-72

datum

19-01-2026

wijziging

:




schaal

1:100

formaat

A4

Aantal PV panelen
indicatief weergegeven,
definitief aantal volgens
BENG berekening

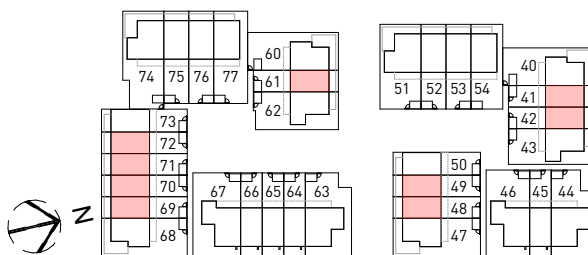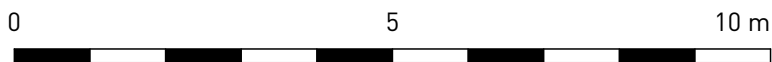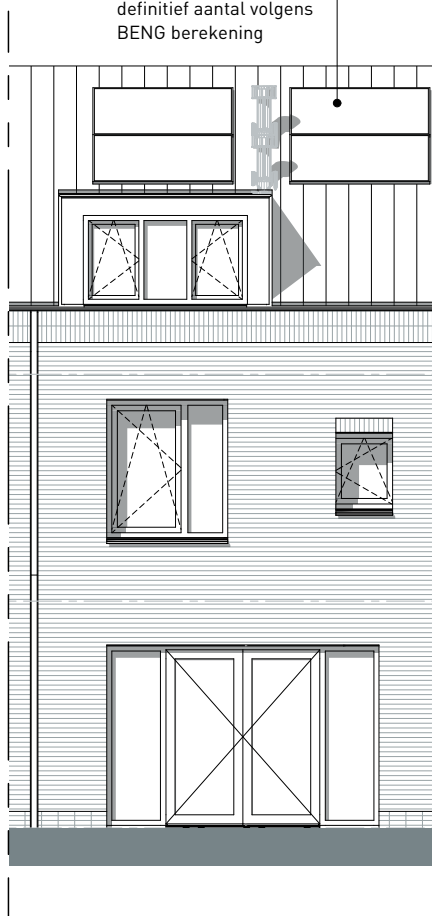

project

Park Langendijk - De Kruidentuin

omschrijving

Achtergevel - Tussenwoning Munt

teknr.

Bnr 41, 42, 48, 49, 61 en
69-72

datum

19-01-2026

wijziging




:

schaal

1:100

formaat

A4

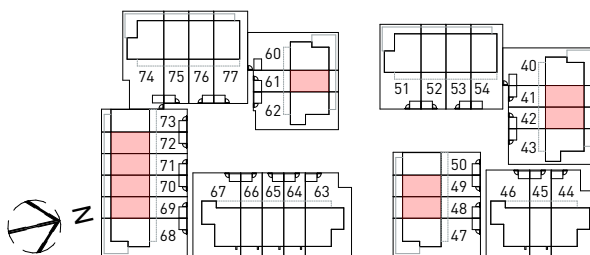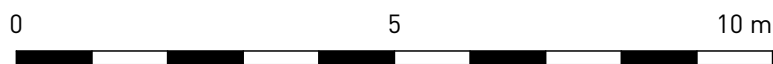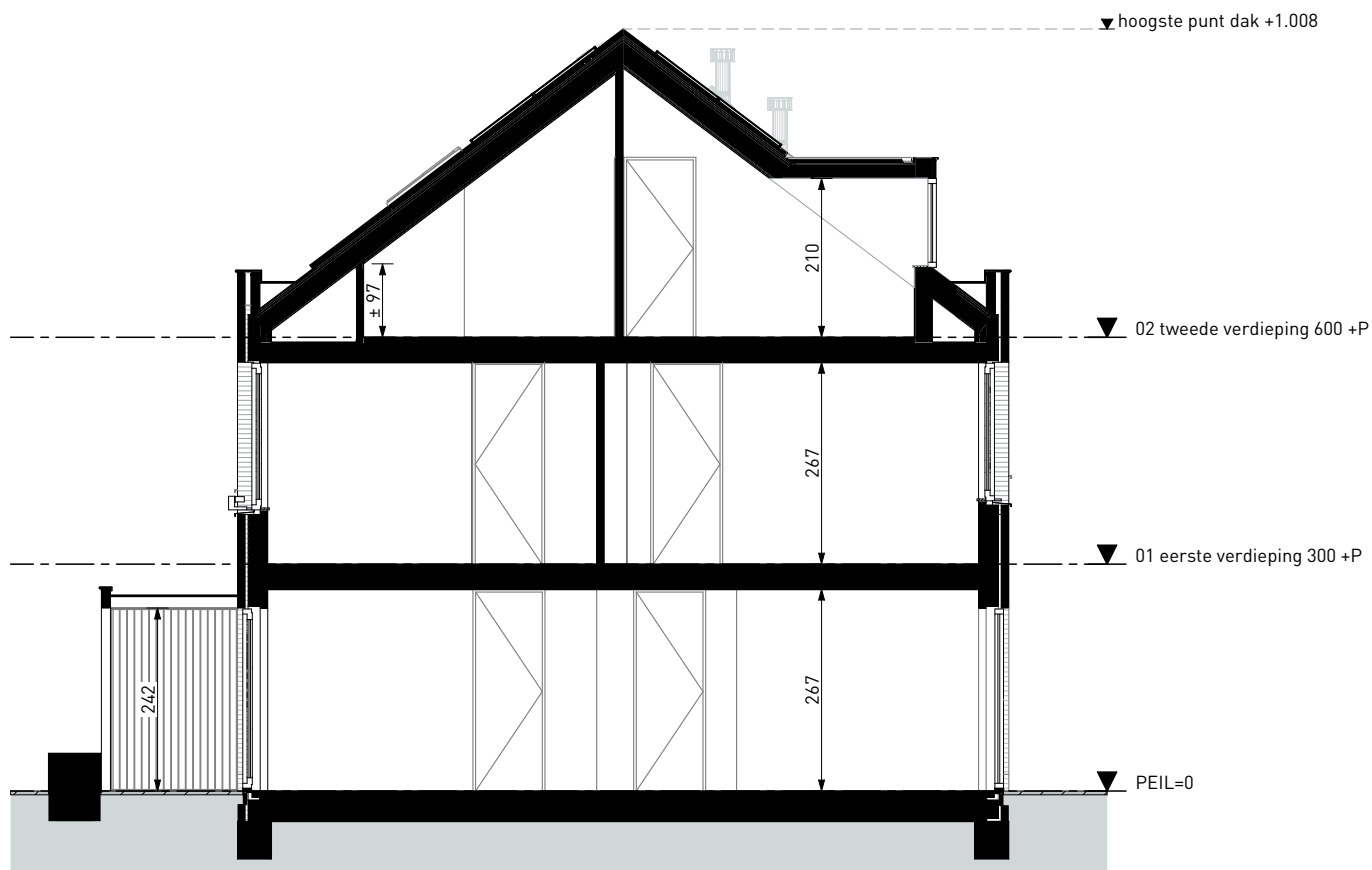

project	Park Langendijk - De Kruidentuin	teknr.	Bnr 41, 42, 48, 49, 61 en 69-72
omschrijving	Doorsnede A - Tussenwoning Munt	datum	19-01-2026
		wijziging	:
	schaal 1:100		
	formaat A4		