



Geluiddempende omkasting t.b.v. buitenunit wtw

Geluiddempende omkasting t.b.v. buitenunit wtw


VOORGEVEL

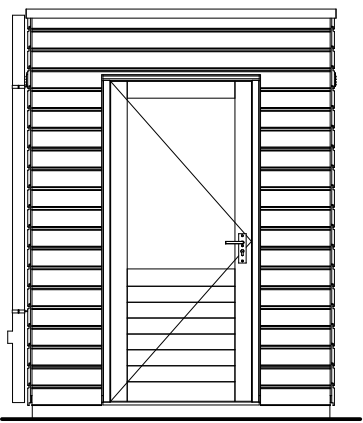


R. ZIJGEVEL

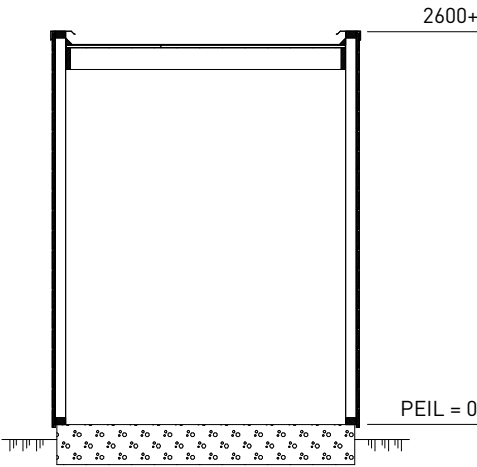



DOORSNEDE

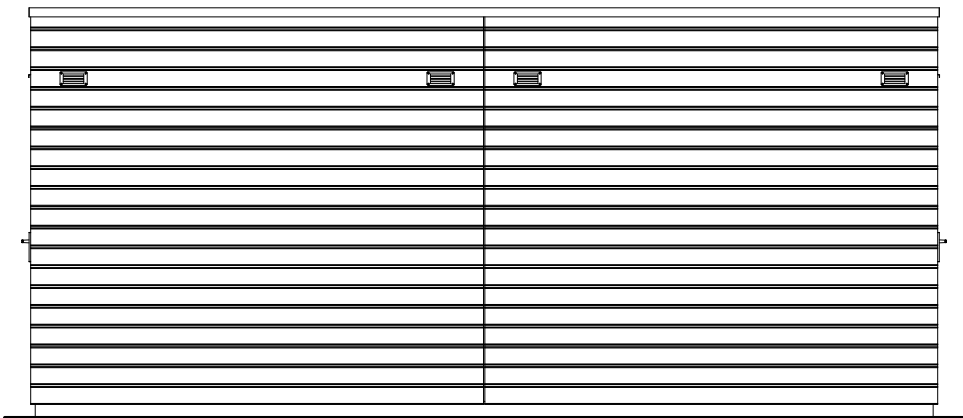


ACHTERGEVEL

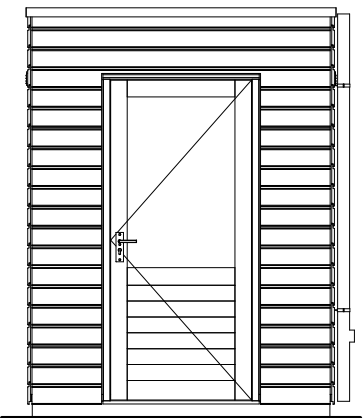

L. ZIJGEVEL

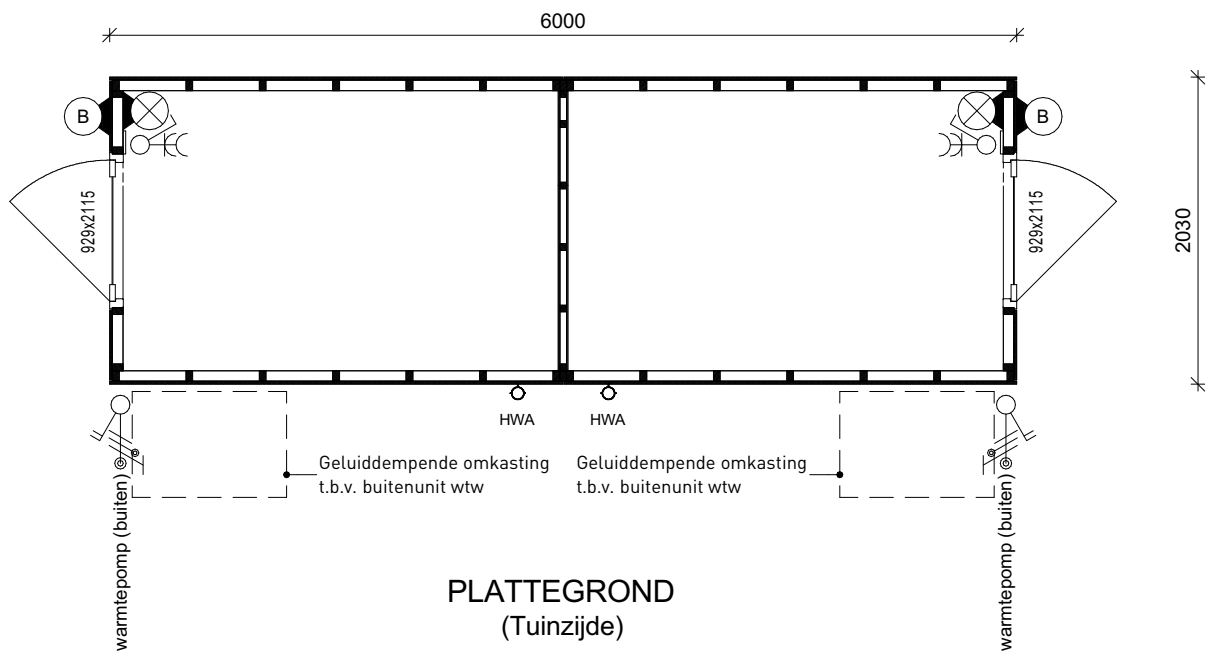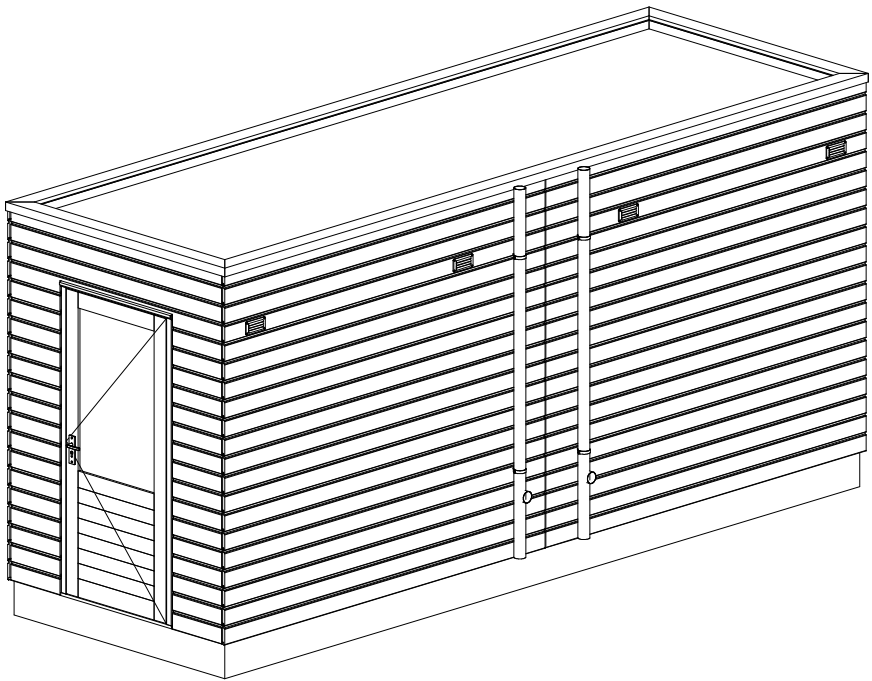

PLATTEGROND
(Tuinzijde)

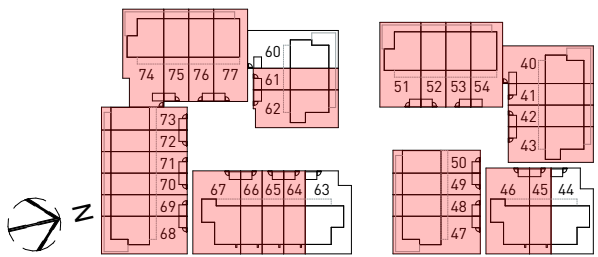

RENVOOI

ALGEMEEN

- Kleine wijzigingen voorbehouden.
- Aan de maatvoering kunnen geen rechten worden ontleend.
- Maatvoering betreft circa-maten in mm.
- Elektra-aansluitpunten zijn indicatief aangegeven.
- Weergave buitenunit is indicatief, hieraan kunnen geen rechten worden ontleend.

LEGENDA SYMBOLEN

- Armatuur vlgs. armaturenlijst, op wand
- ⌘ Contactdoos 2-voudig met beschermingscontact verticaal
- ⊗ Lichtpunt, op wand
- ⌘ Schakelaar, 1-polig
- ⌘ Aansluitpunt 1 fase, nul en beschermingscontact, geschakeld

project

Park Langendijk - De Kruidentuin

omschrijving

Dubbele berging

teknr.

VB2

schaal

1:50

formaat

A4

datum

19-01-2026

wijziging

: