

project

Park Langendijk - De Kruidentuin

teknr.

Bnr 44 en 63

omschrijving

Plattegrond begane grond - Hoekwoning Dille

schaal

1:100

formaat




A4

datum

19-01-2026

wijziging

:

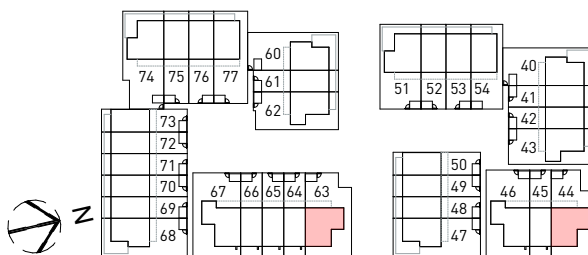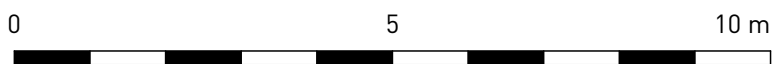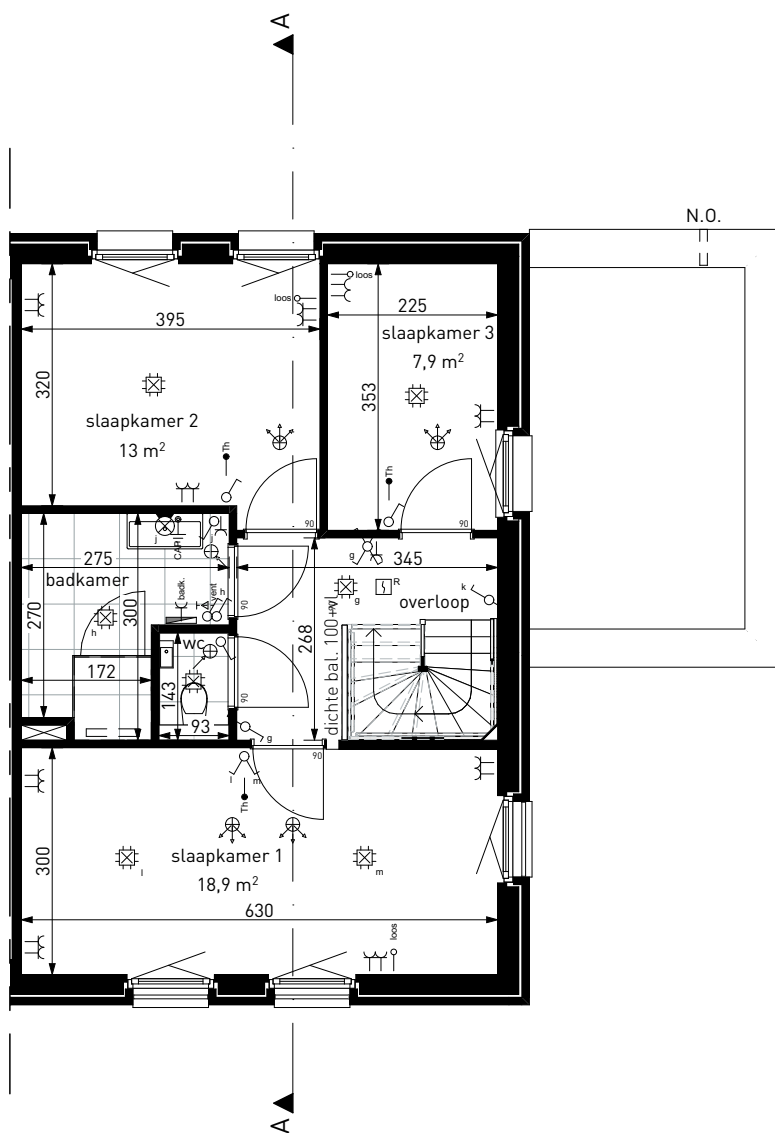

project

Park Langendijk - De Kruidentuin

teknr.

Bnr 44 en 63

omschrijving

Plattegrond 1e verdieping - Hoekwoning Dille

schaal

1:100

formaat




A4

datum

19-01-2026

wijziging

:

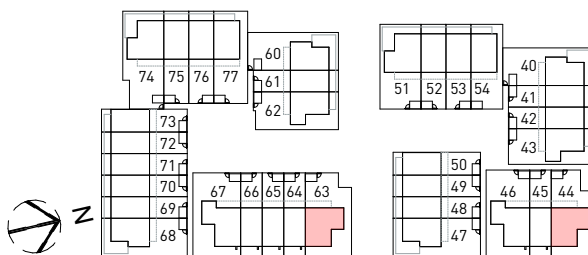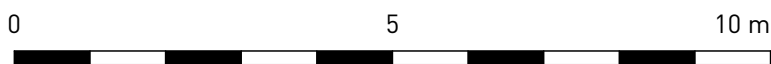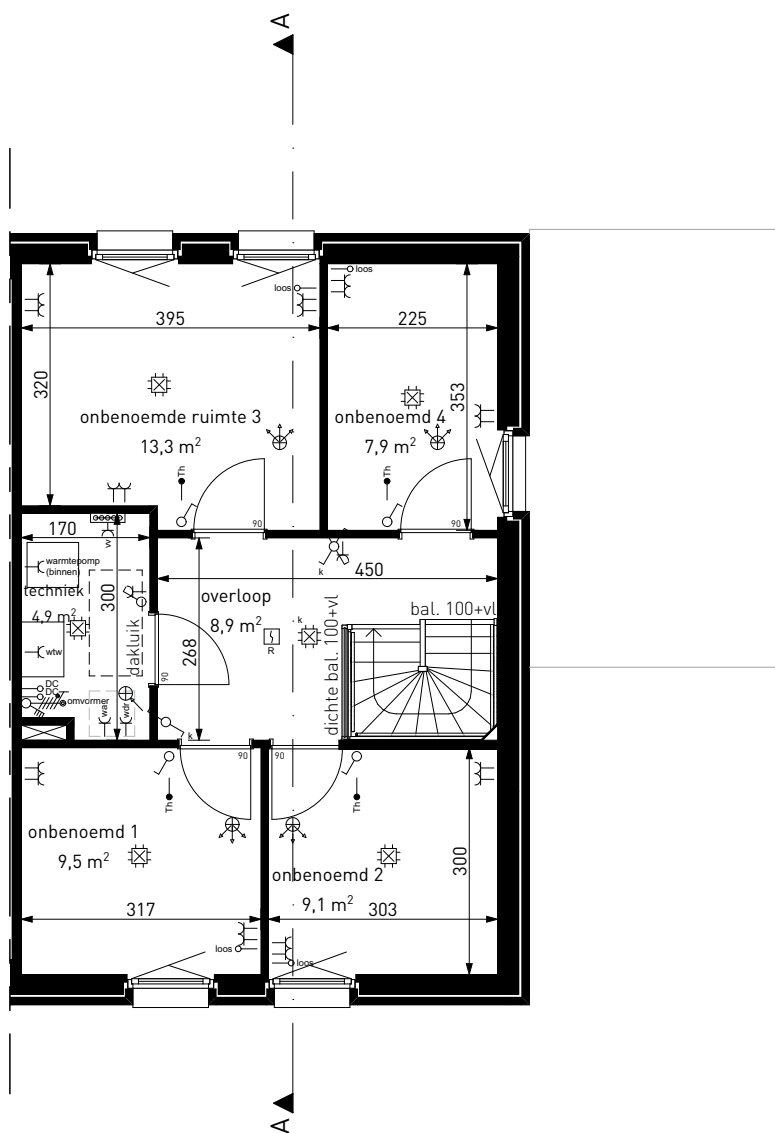

project

Park Langendijk - De Kruidentuin

teknr.

Bnr 44 en 63

omschrijving

Plattegrond 2e verdieping - Hoekwoning Dille

schaal

1:100

formaat



A4

datum

19-01-2026

wijziging

:

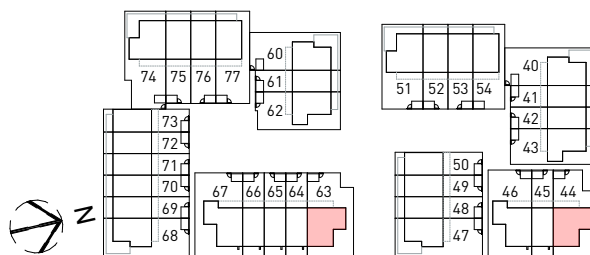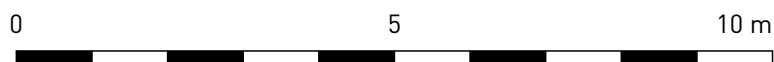

project

Park Langendijk - De Kruidentuin

teknr.

Bnr 44 en 63

omschrijving

Voorgevel - Hoekwoning Dille

schaal

1:100

formaat

A4



datum

19-01-2026

wijziging

:

4x vleermuisopeningen

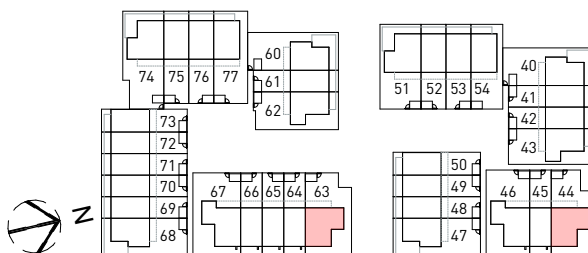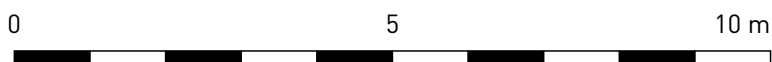

project

Park Langendijk - De Kruidentuin

teknr.

Bnr 44 en 63

omschrijving

Zijgevel rechts - Hoekwoning Dille

schaal

1:100

formaat




A4

datum

19-01-2026

wijziging

:

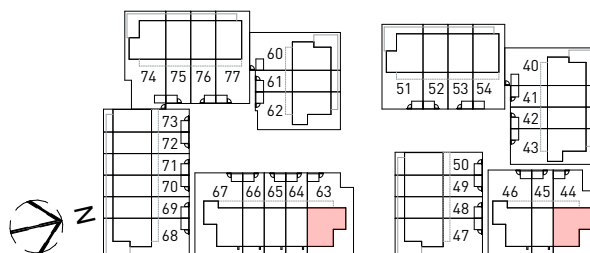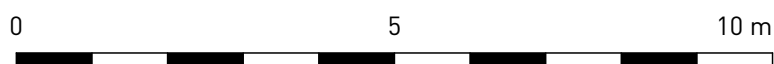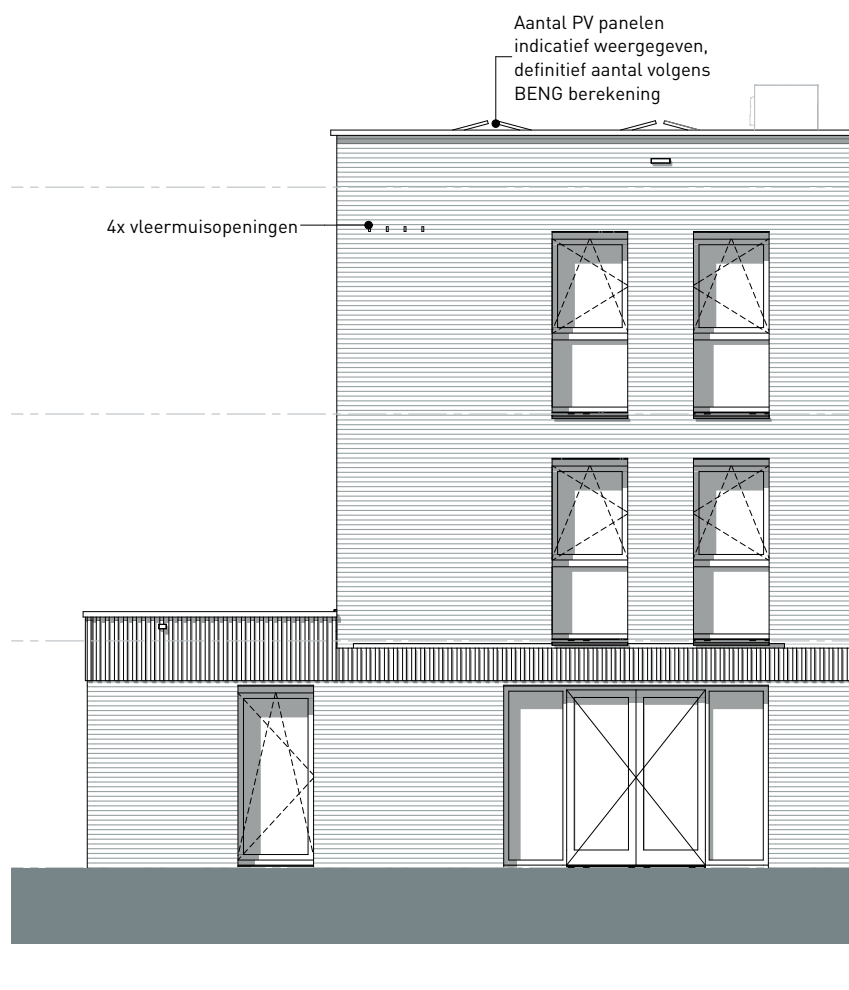

project

Park Langendijk - De Kruidentuin

teknr.

Bnr 44 en 63

omschrijving

Achtergevel - Hoekwoning Dille

schaal

1:100

formaat




A4

datum

19-01-2026

wijziging

:

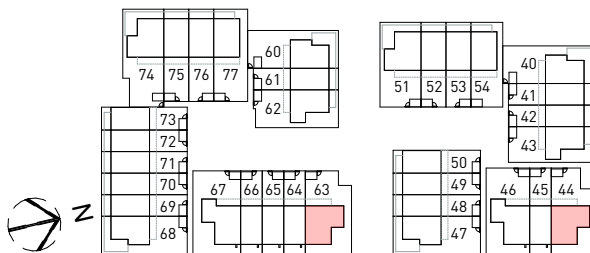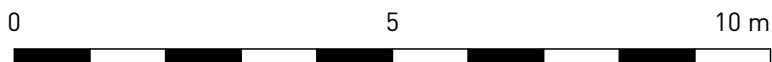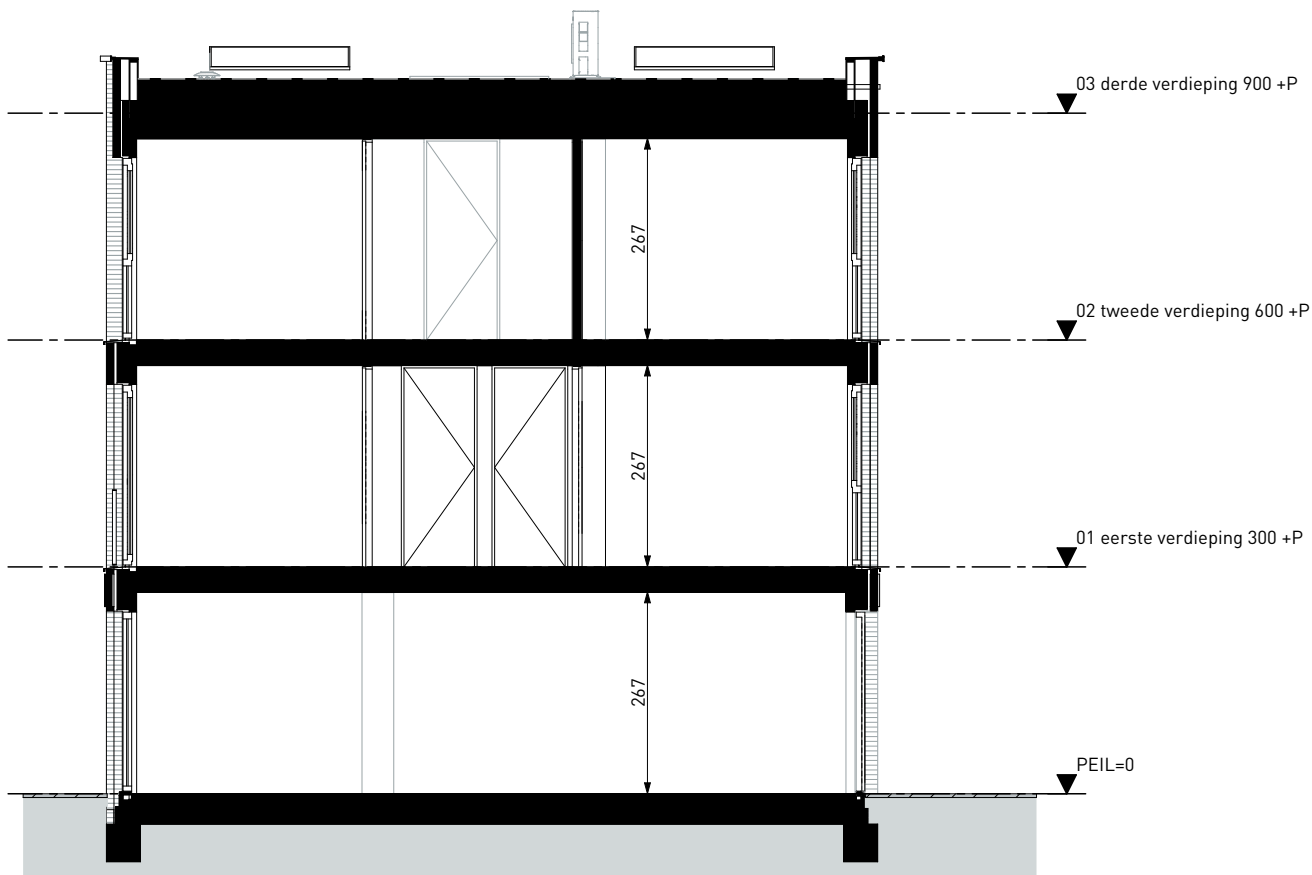

project

Park Langendijk - De Kruidentuin

teknr.

Bnr 44 en 63

omschrijving

Doorsnede A - Hoekwoning Dille

schaal

1:100

formaat

A4

datum

19-01-2026

wijziging

: