


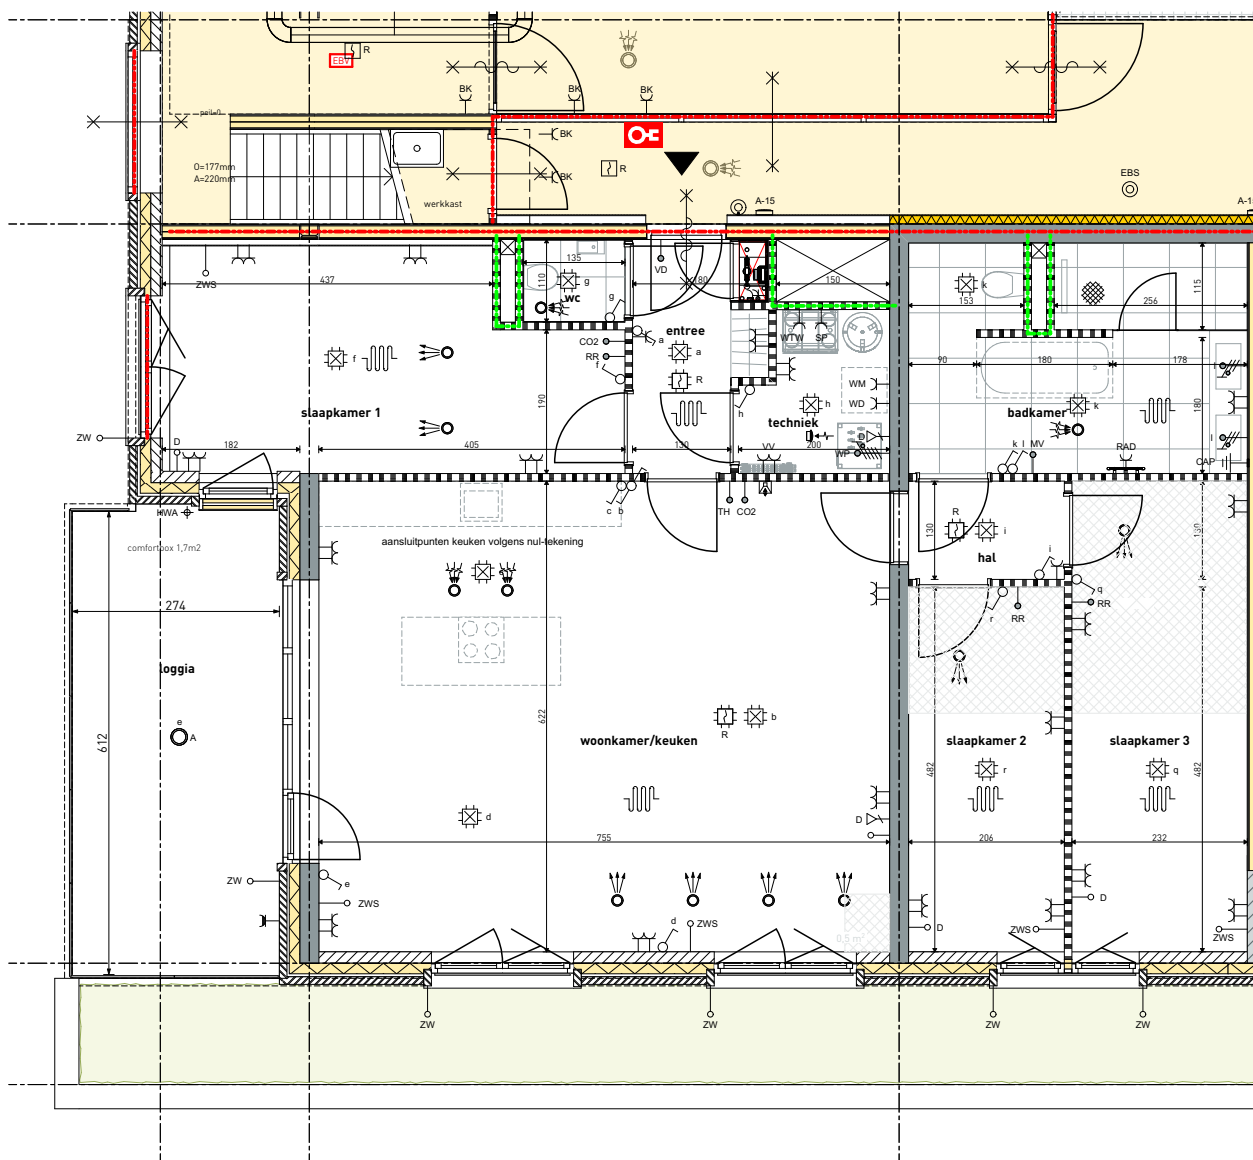

0 500 1.000 cm

Alle maten in cm / m conform drawing units




project
Park Langendijk - De Baker

teknr.
BNR 006


omschrijving
Verkooptekening type A

schaal
1:100
formaat
A4


datum
24-09-2026
wijziging
- -

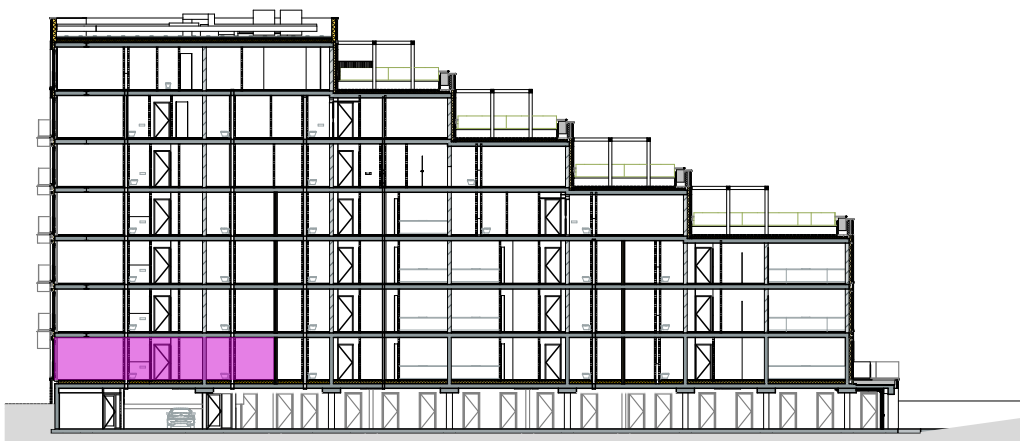

Doorsnede A

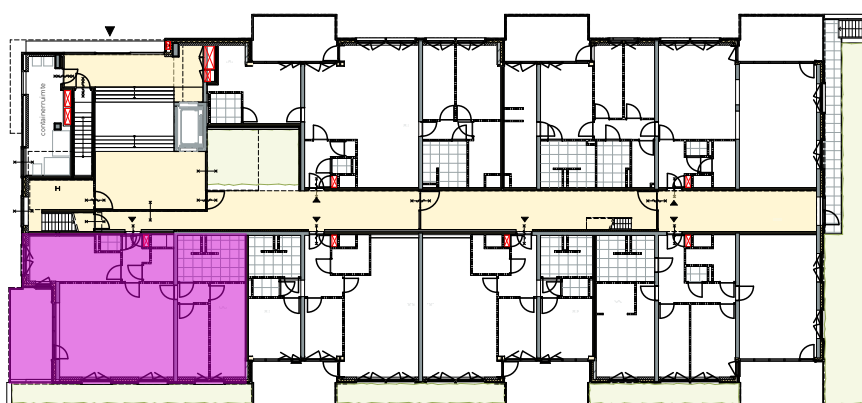

00 Begane grond

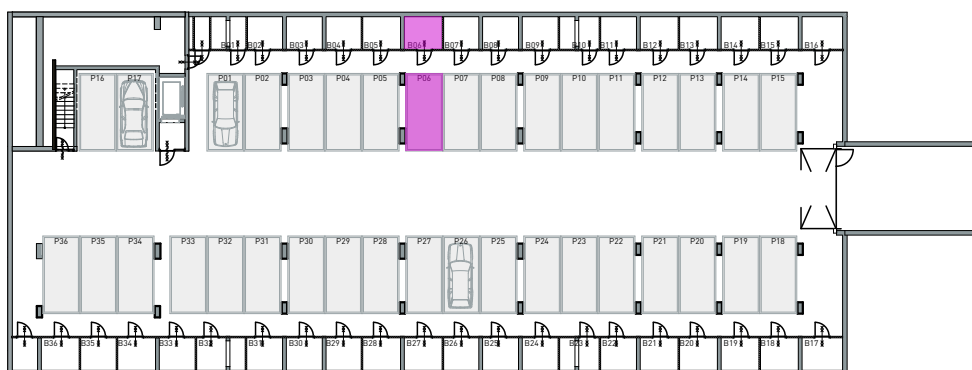

stallingsgarage



project

Park Langendijk - De Baker

teknr.

BNR 006

omschrijving

Plattegrond + Doorsnede type A

schaal

1:500

formaat


A4

datum


24-09-2026

wijziging


-: -

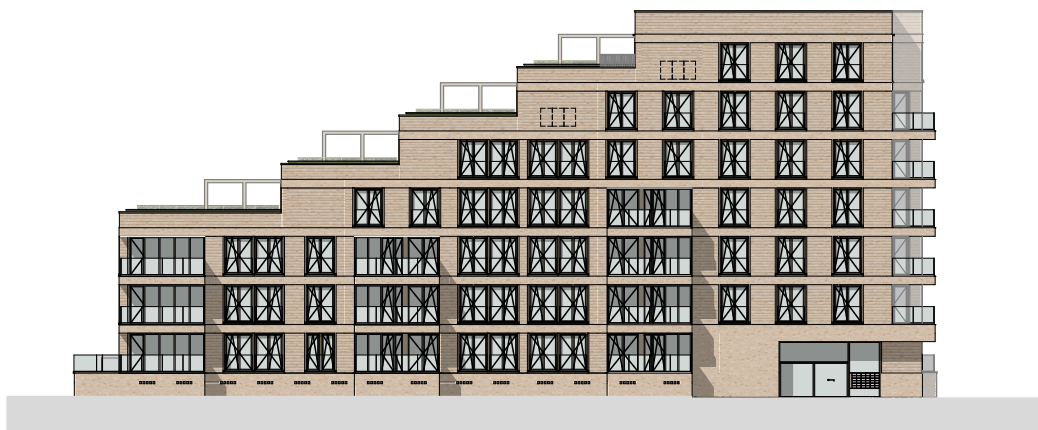

noordgevel

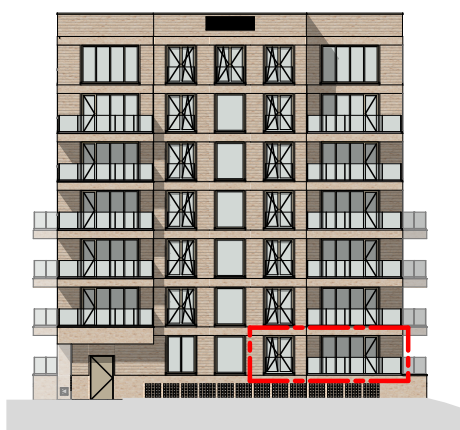

westgevel

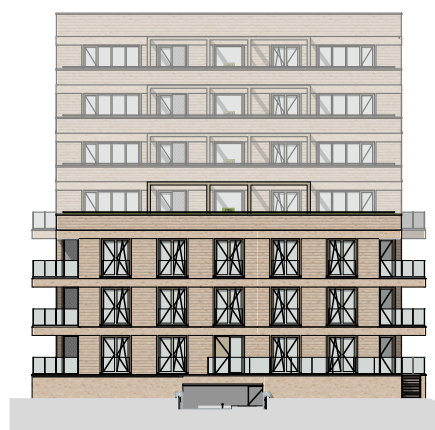

oostgevel



zuidgevel



project

Park Langendijk - De Baker

teknr.

BNR 006

omschrijving

Gevels type A

schaal

1:500

formaat

A4

datum

24-09-2026

wijziging

-: -