


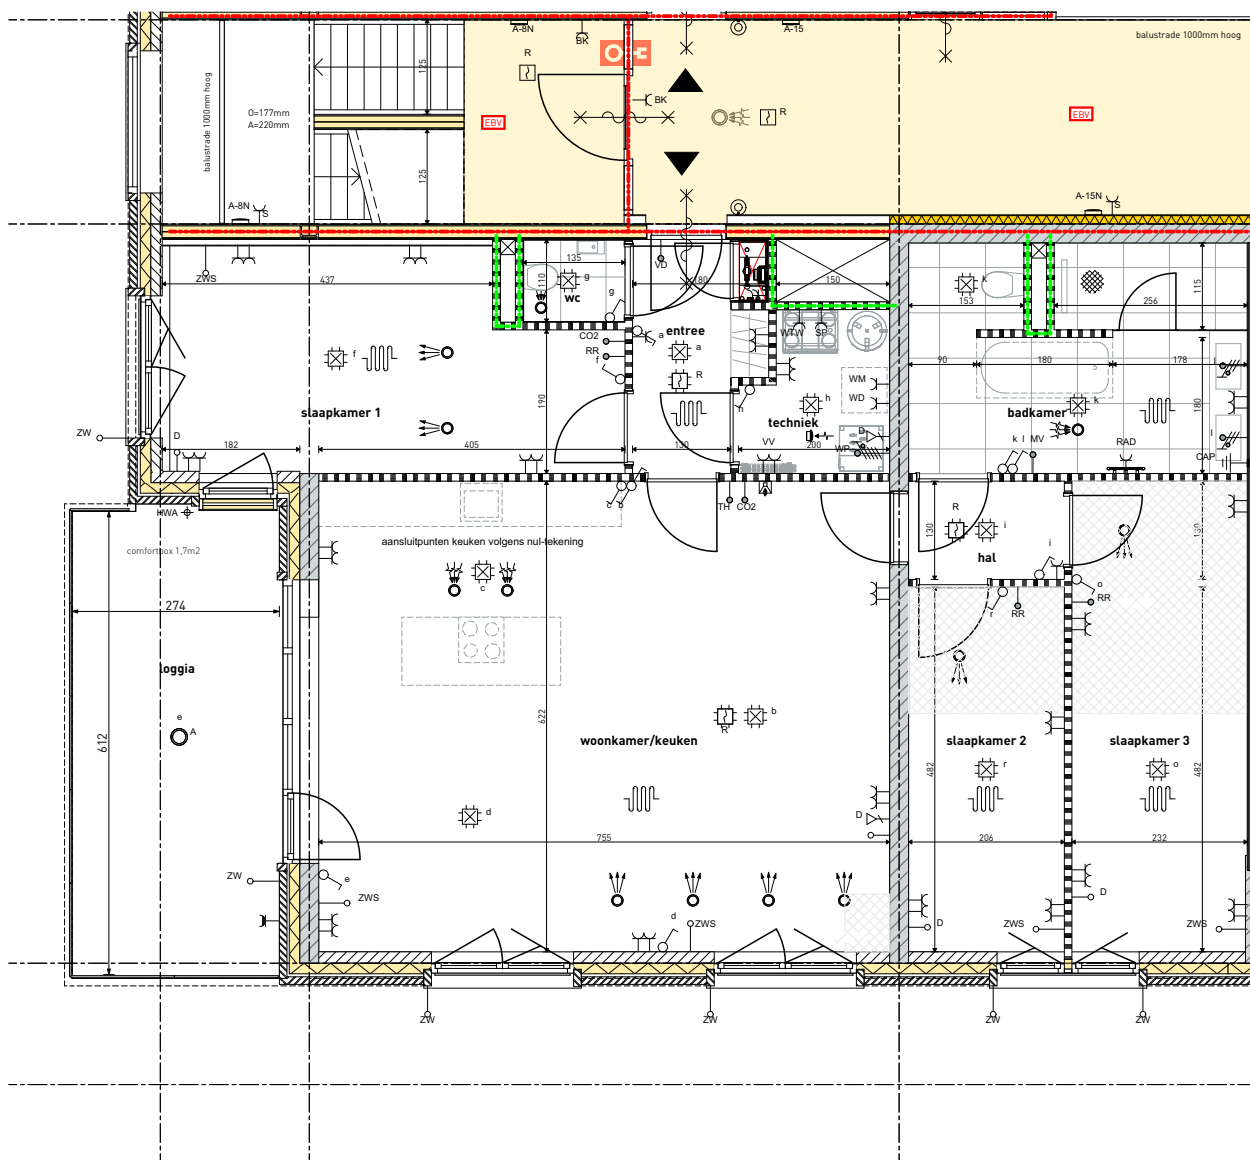

0 500 1.000 cm

Alle maten in cm / m conform drawing units



project

Park Langendijk - De Baker

teknr.

BNR 021

omschrijving

Verkooptekening type A

schaal

1:100

formaat


A4

datum


24-09-2026

wijziging


-: -

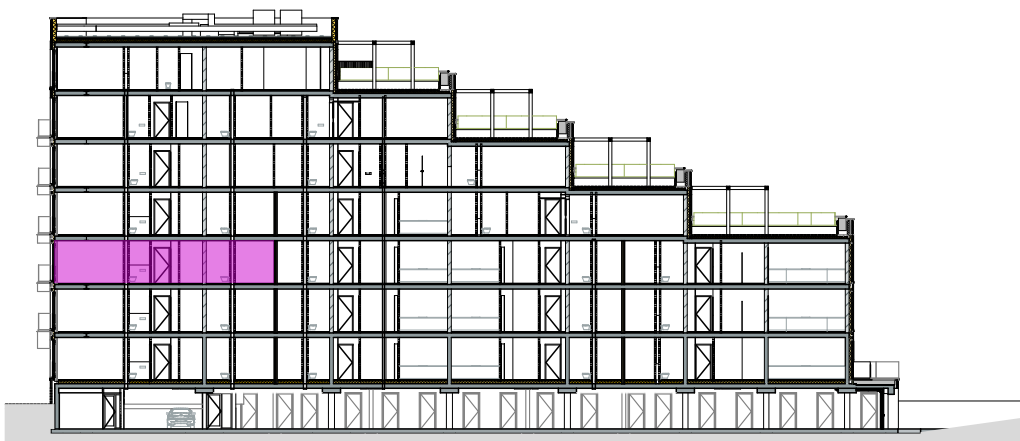

Doorsnede A

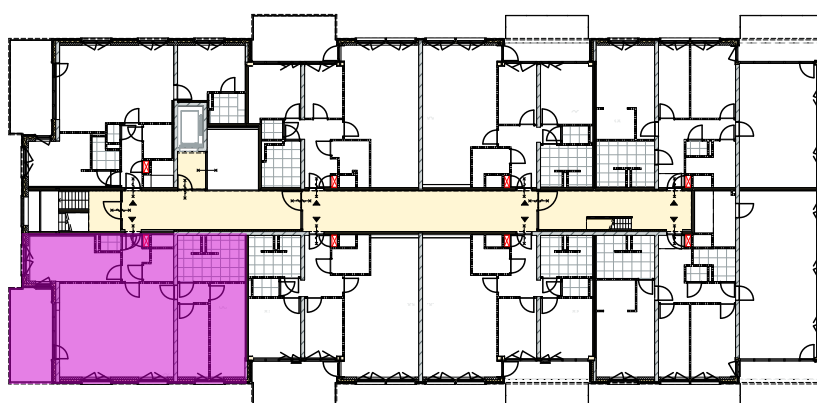

02 tweede verdieping

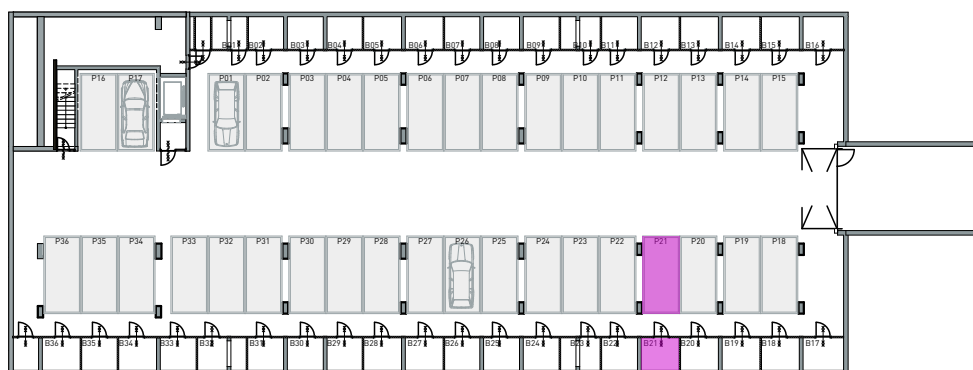

stallingsgarage



project

Park Langendijk - De Baker

teknr.

BNR 021

omschrijving

Plattegrond + Doorsnede type A

schaal

1:500

formaat


A4

datum


24-09-2026

wijziging


-: -

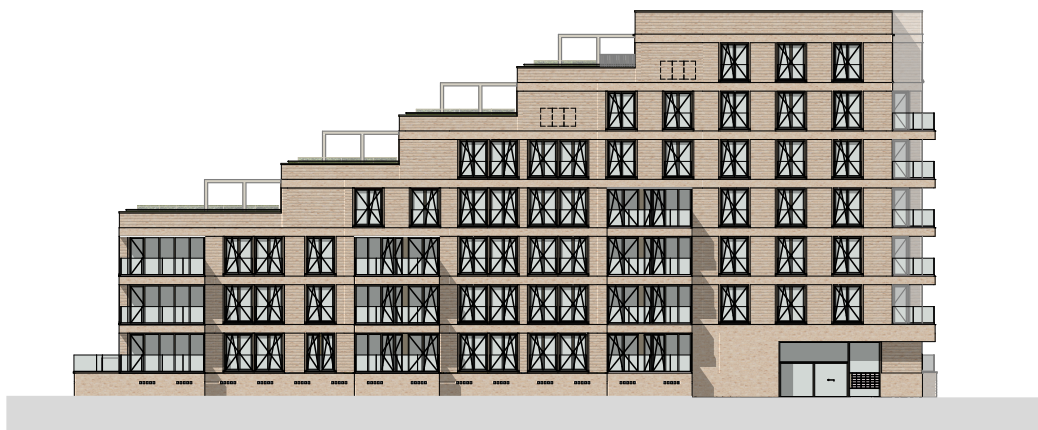

noordgevel

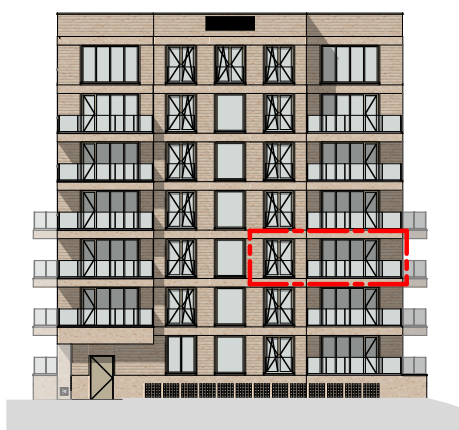

westgevel

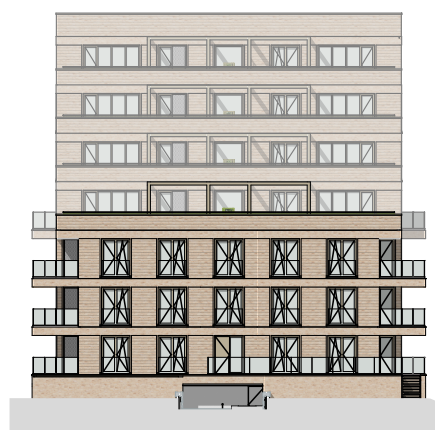

oostgevel



zuidgevel



project

Park Langendijk - De Baker

teknr.

BNR 021

omschrijving

Gevels type A

schaal

1:500

formaat

A4

datum

24-09-2026

wijziging

-: -