






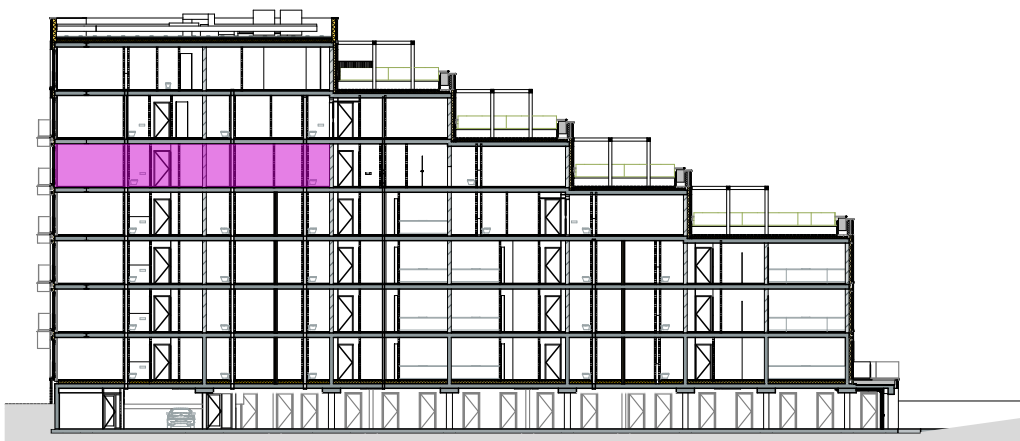

Doorsnede A

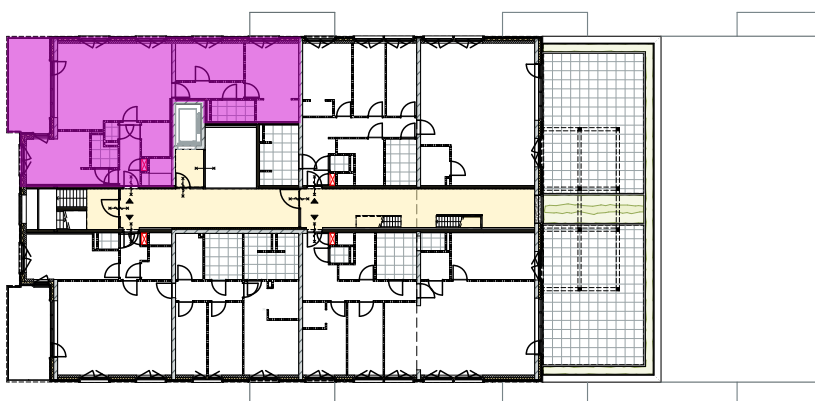

04 vierde verdieping

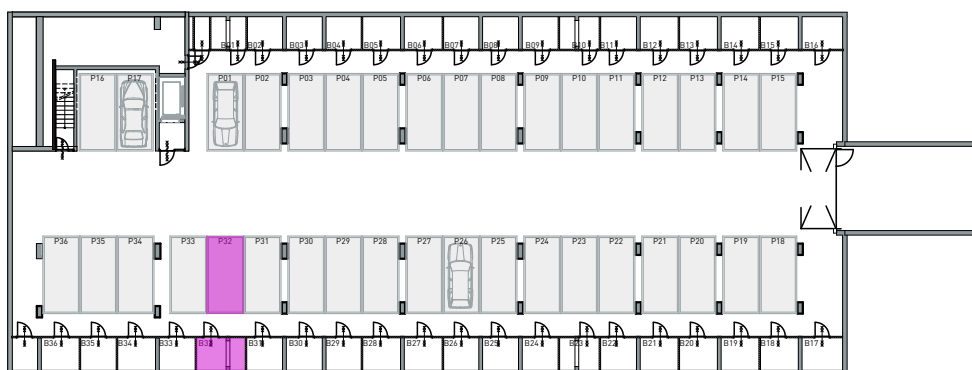

stallingsgarage



project

Park Langendijk - De Baker

teknr.

BNR 032

omschrijving

Plattegrond + Doorsnede type I

schaal

1:500

formaat


A4

datum


24-09-2026

wijziging


-: -

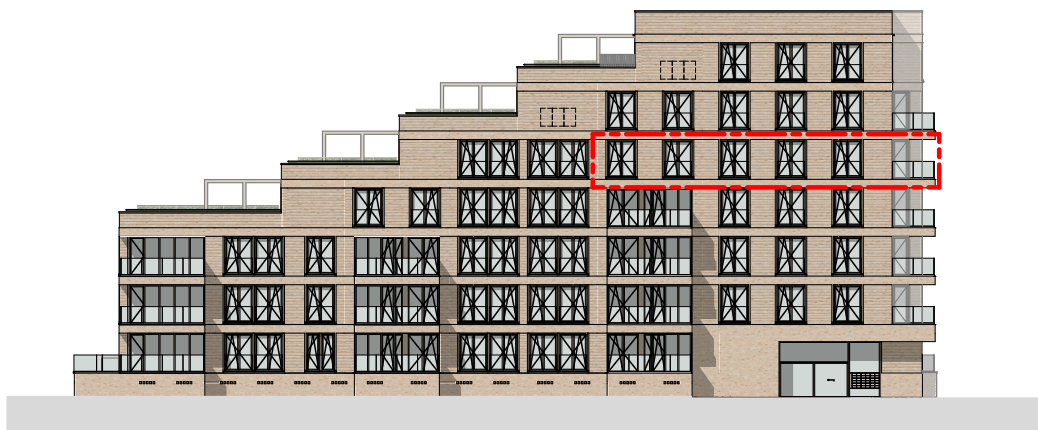


noordgevel

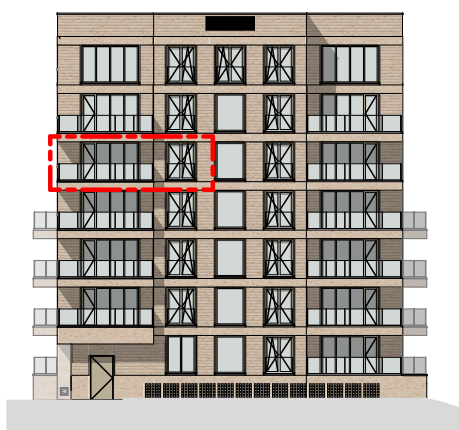

westgevel

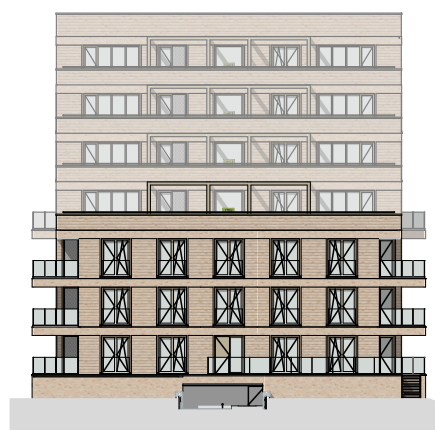

oostgevel

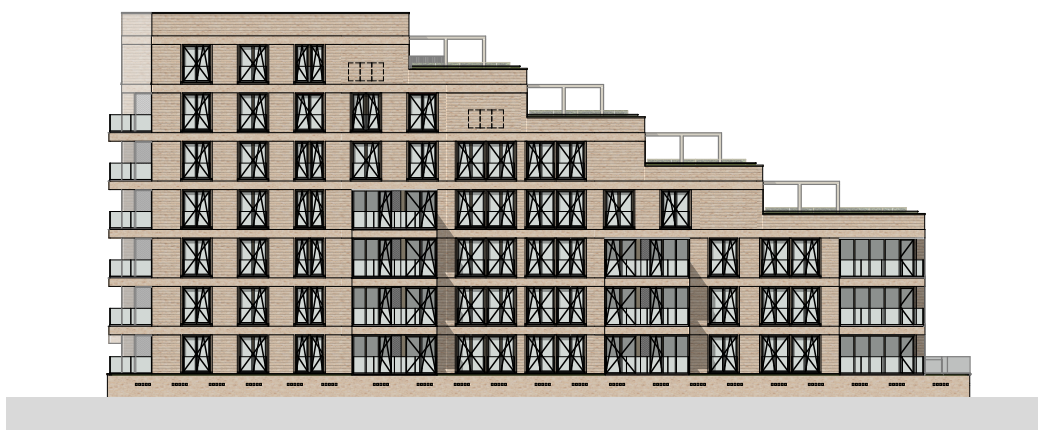

zuidgevel



project
Park Langendijk - De Baker

teknr.
BNR 032

omschrijving
Gevels type I

schaal
1:500
formaat
A4

datum
24-09-2026
wijziging
-: -