


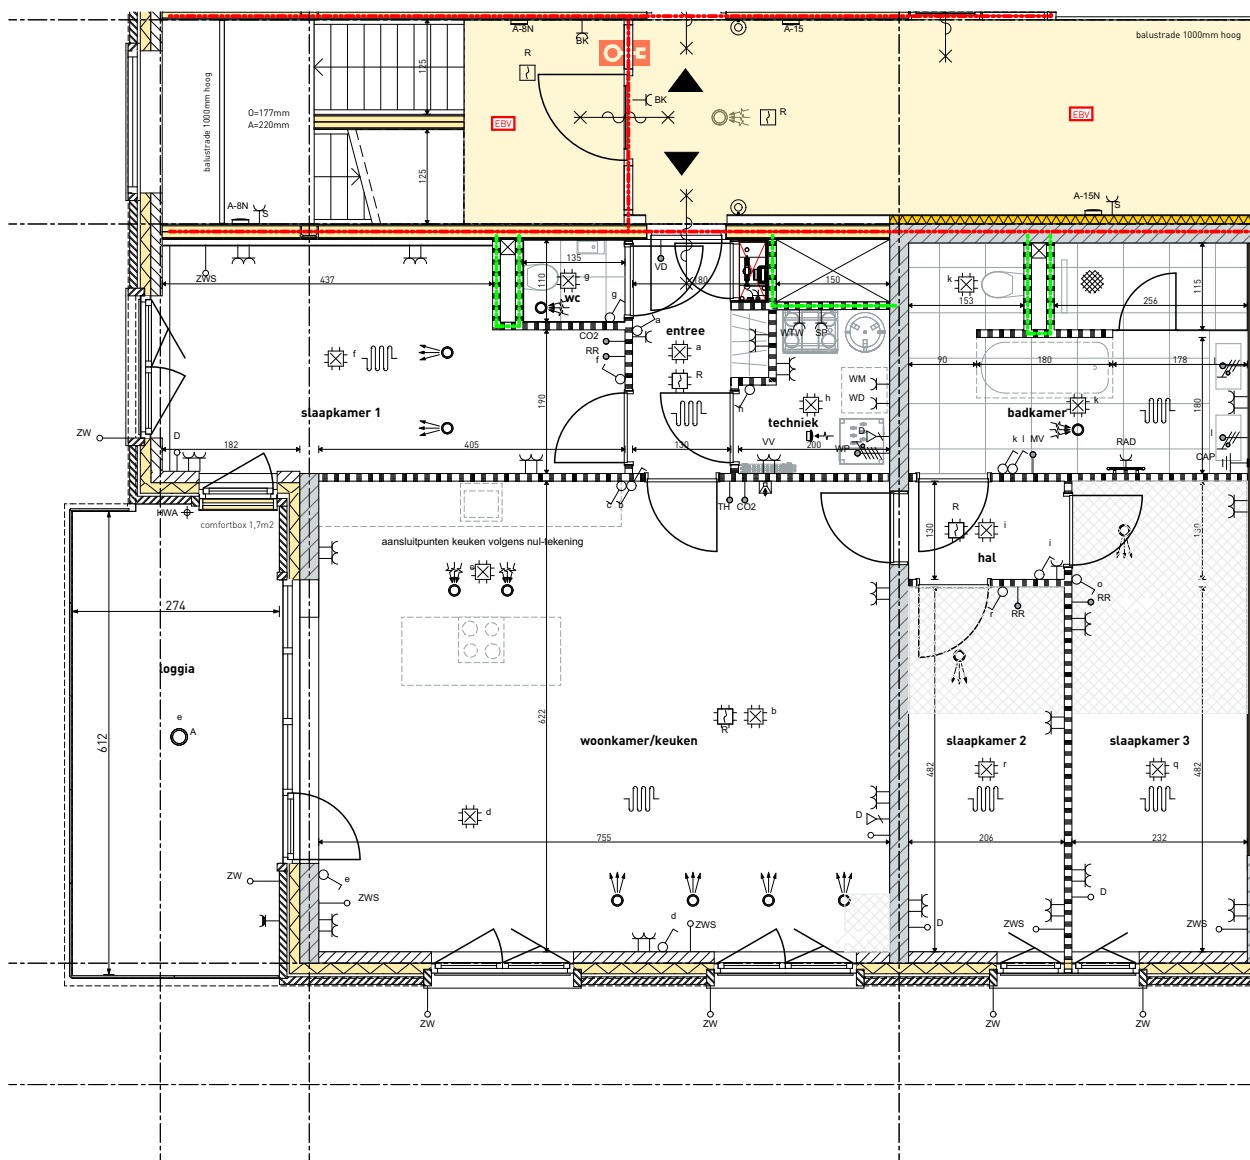

0 500 1.000 cm

Alle maten in cm / m conform drawing units



project

Park Langendijk - De Baker

teknr.

BNR 027

omschrijving

Verkooptekening type A

schaal

1:100

formaat


A4

datum


24-09-2026

wijziging


-: -

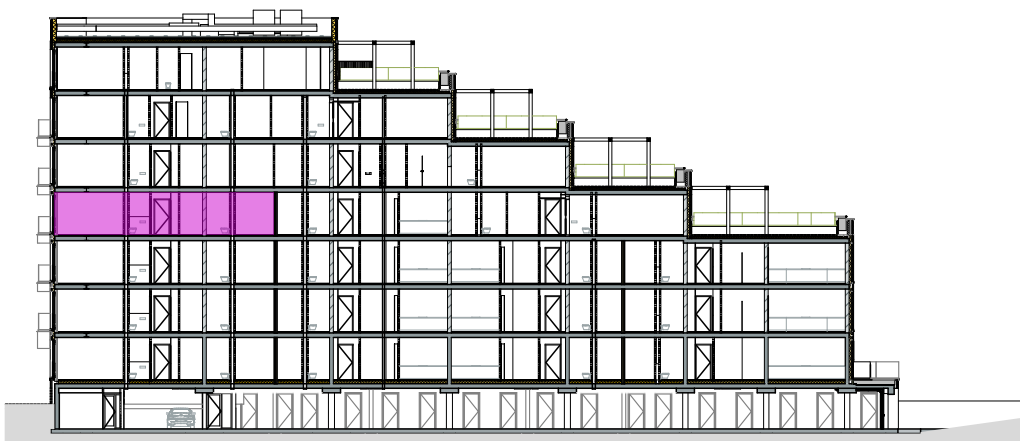

Doorsnede A

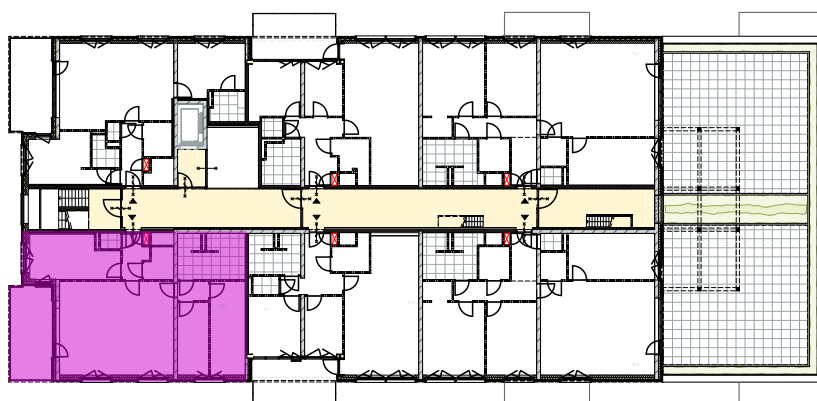

03 derde verdieping

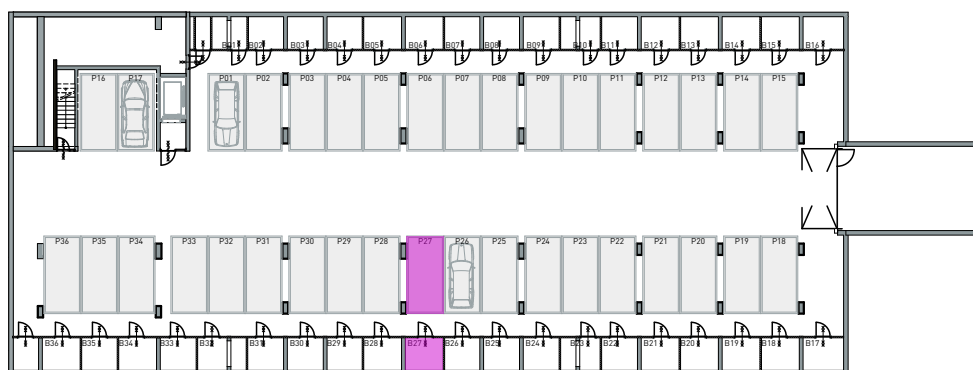

stallingsgarage



project

Park Langendijk - De Baker

teknr.

BNR 027

omschrijving

Plattegrond + Doorsnede type A

schaal

1:500

formaat


A4

datum


24-09-2026

wijziging


-: -

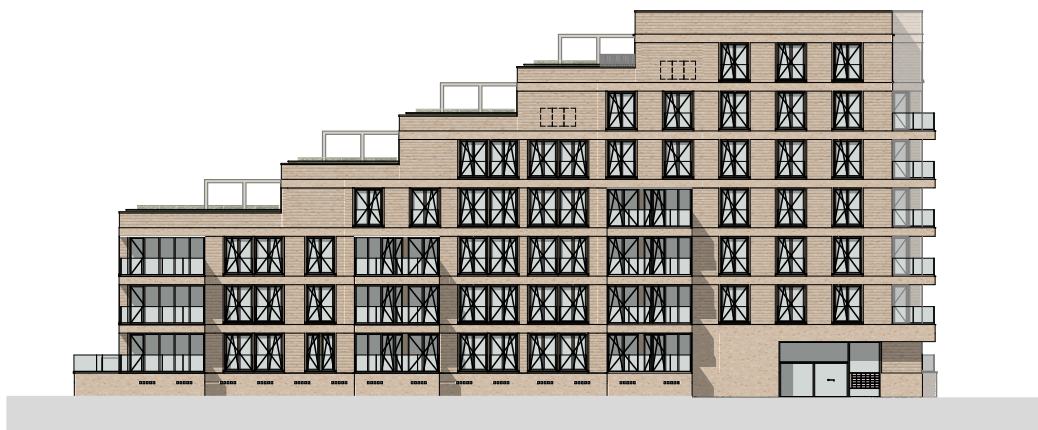


noordgevel

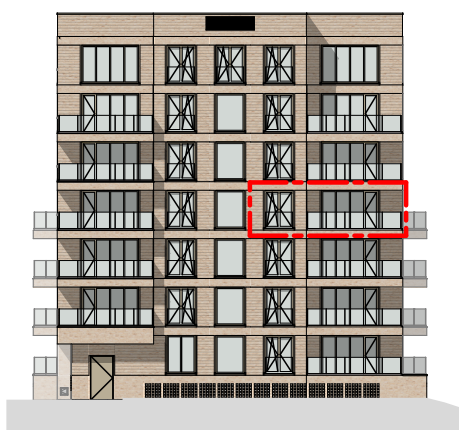

westgevel

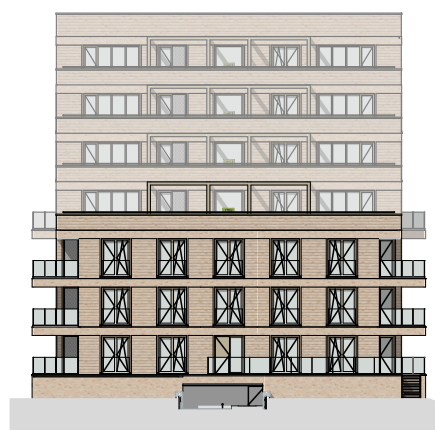

oostgevel

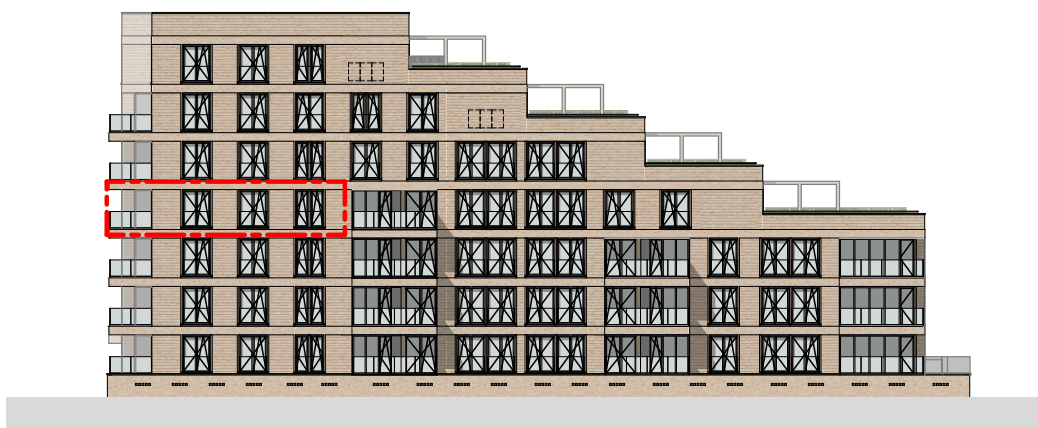

zuidgevel



project
Park Langendijk - De Baker

teknr.
BNR 027

omschrijving
Gevels type A

schaal
1:500
formaat
A4

datum
24-09-2026
wijziging
-: -