


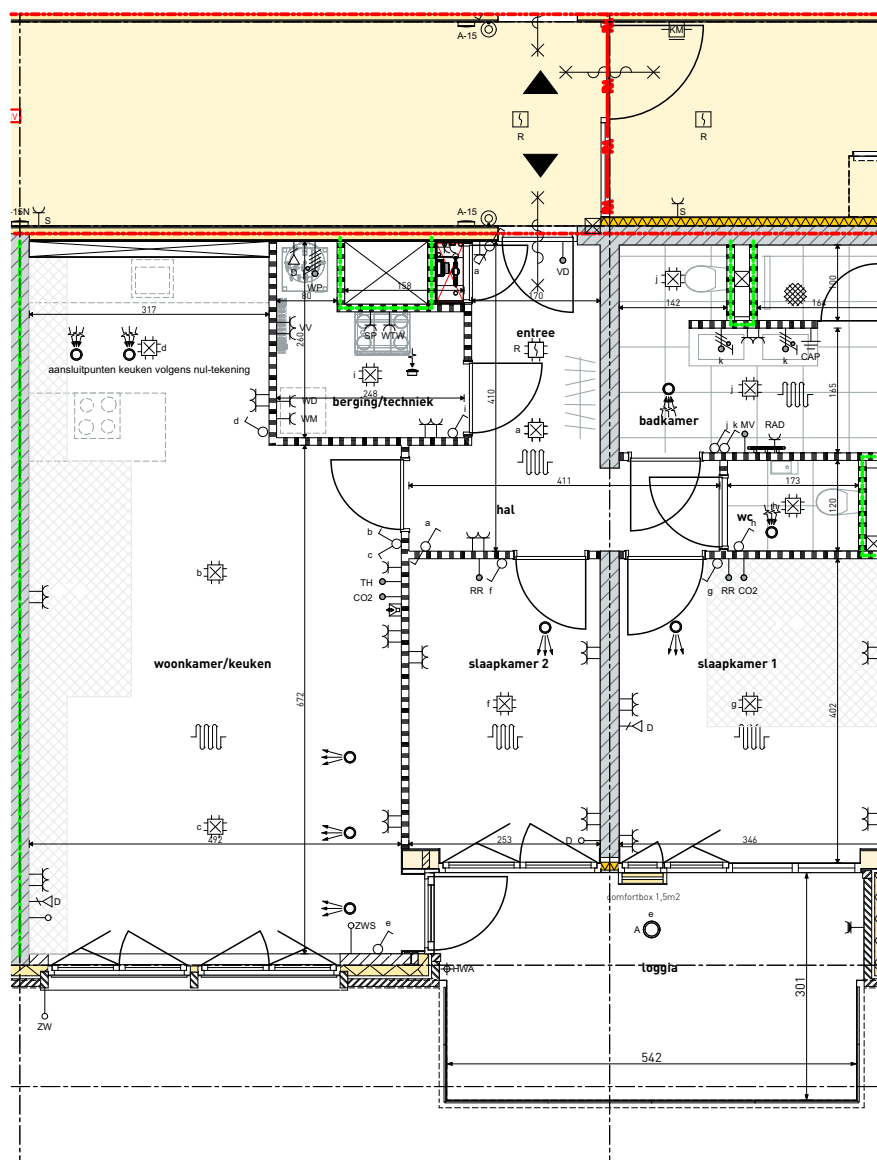

0 500 1.000 cm

Alle maten in cm / m conform drawing units




project
Park Langendijk - De Baker

teknr.
BNR 011


omschrijving
Verkooptekening type B

schaal
1:100
formaat
A4


datum
24-09-2026
wijziging
- -

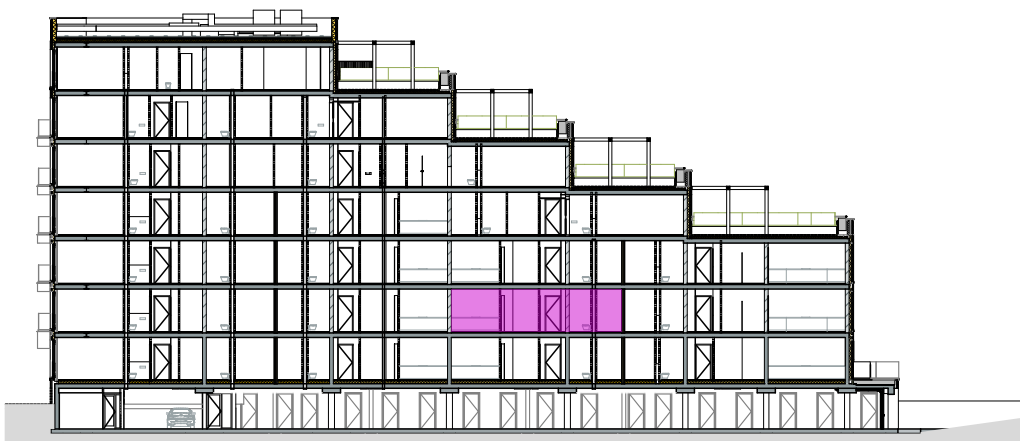

Doorsnede A

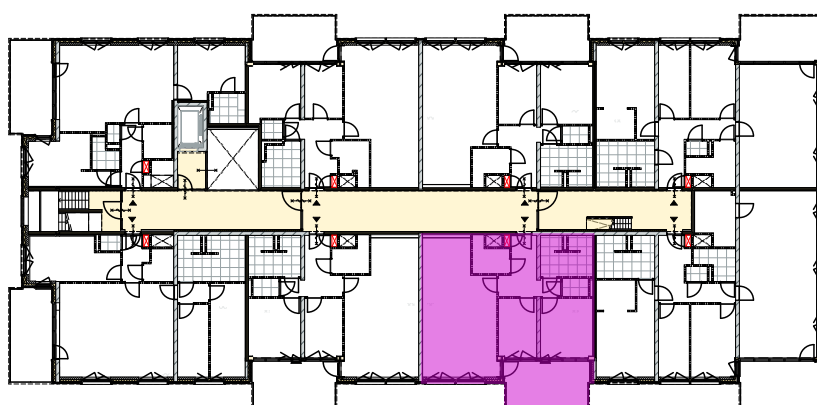

01 eerste verdieping

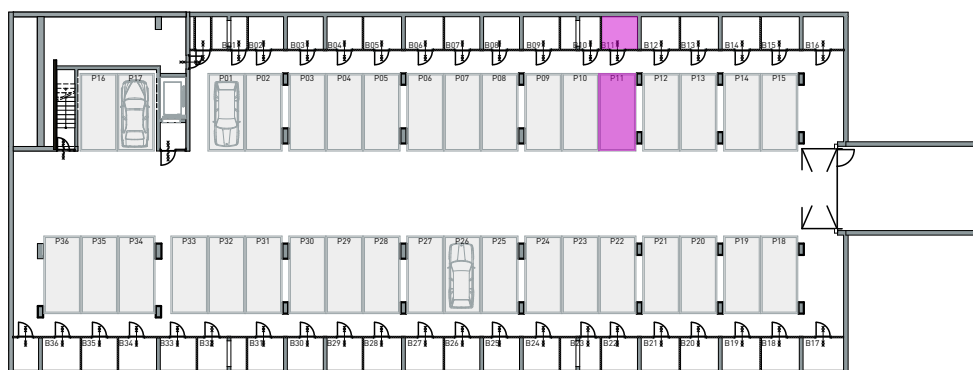

stallingsgarage



project

Park Langendijk - De Baker

teknr.

BNR 011

omschrijving

Plattegrond + Doorsnede type B

schaal

1:500

formaat


A4

datum


24-09-2026

wijziging


-: -

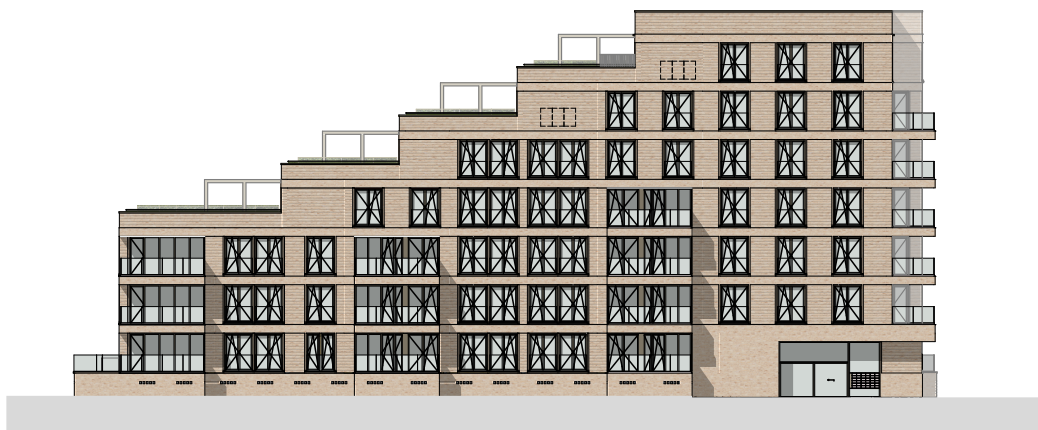

noordgevel

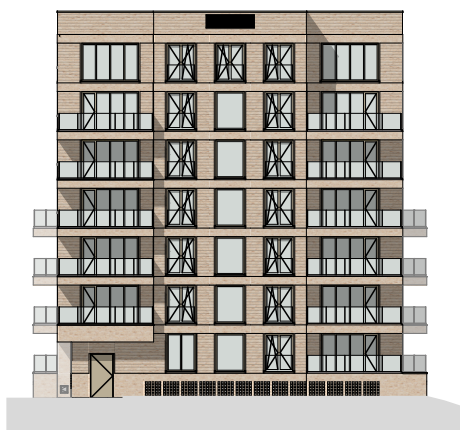

westgevel

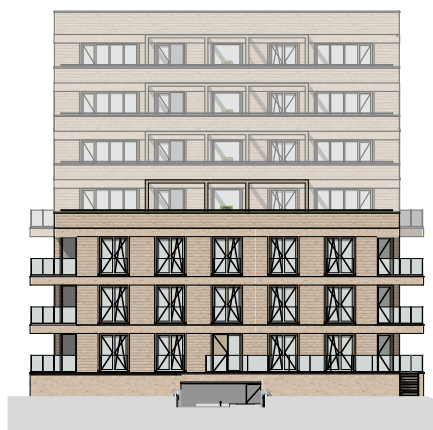

oostgevel



zuidgevel



project
Park Langendijk - De Baker

teknr.
BNR 011

omschrijving
Gevels type B

schaal
1:500
formaat
A4

datum
24-09-2026
wijziging
-: -