


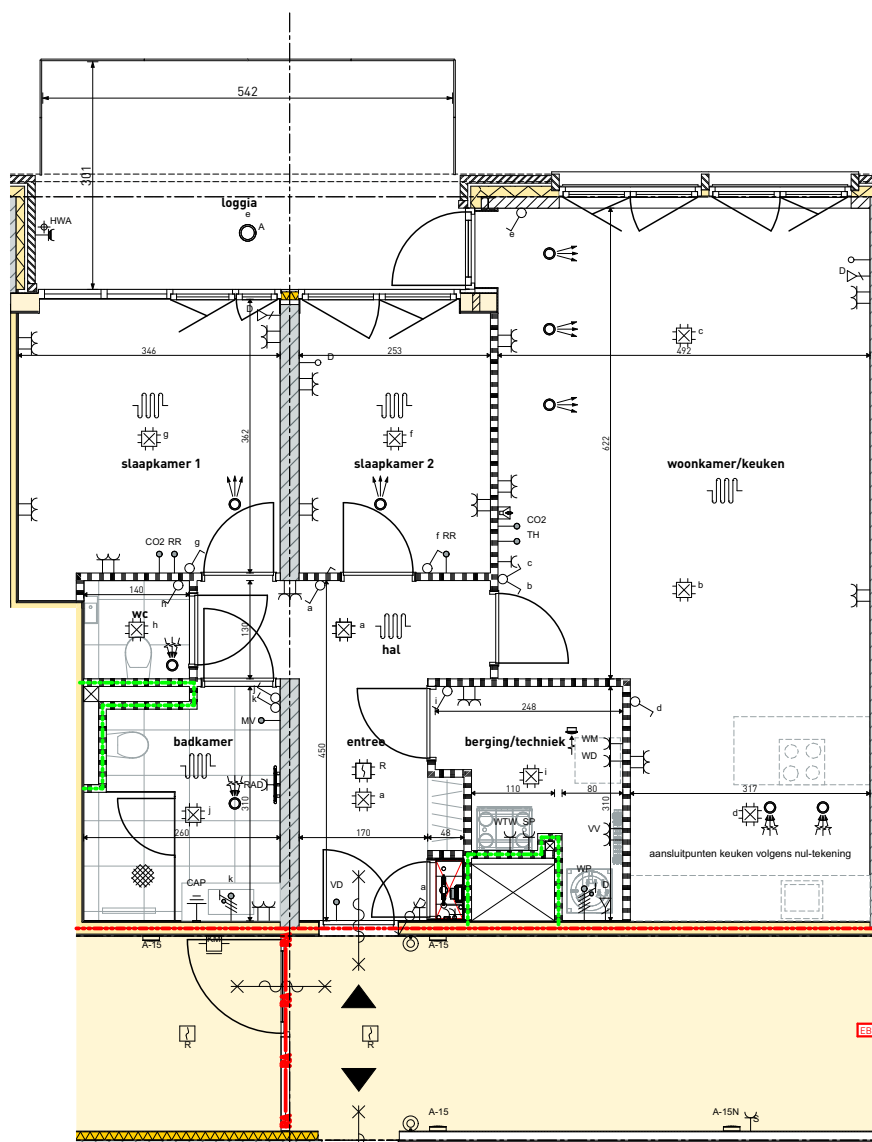

0 500 1.000 cm

Alle maten in cm / m conform drawing units



project

Park Langendijk - De Baker

teknr.

BNR 023

omschrijving

Verkooptekening type F

schaal

1:100

formaat


A4

datum


24-09-2026

wijziging


-: -

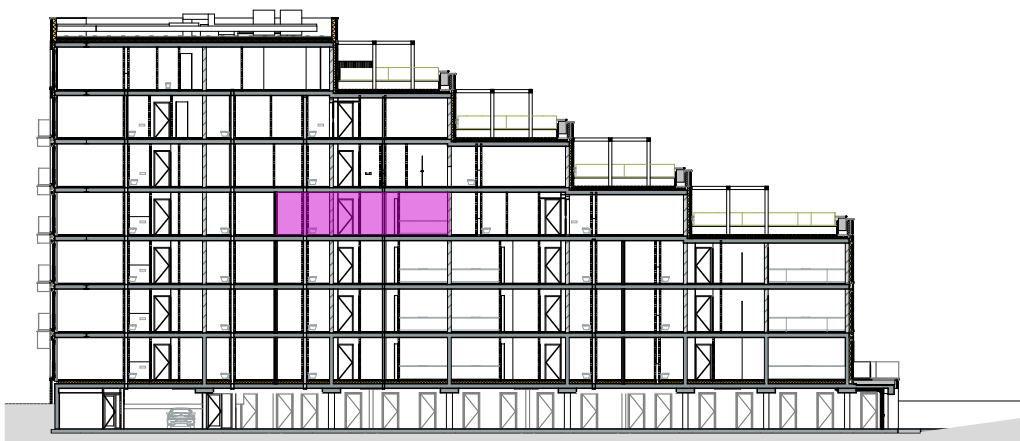

Doorsnede A

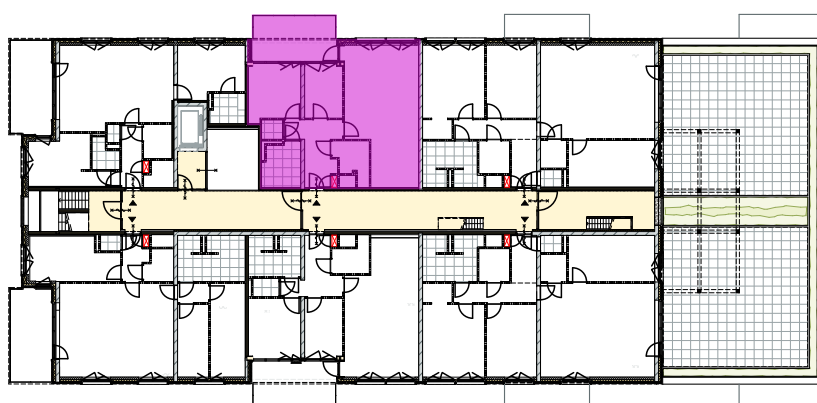

03 derde verdieping

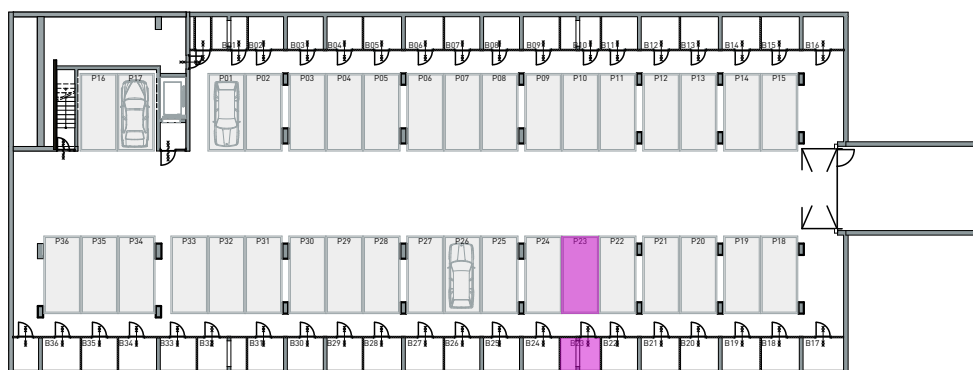

stallingsgarage




project
Park Langendijk - De Baker

teknr.
BNR 023


omschrijving
Plattegrond + Doorsnede type F

schaal
1:500
formaat
A4


datum
24-09-2026
wijziging
-: -

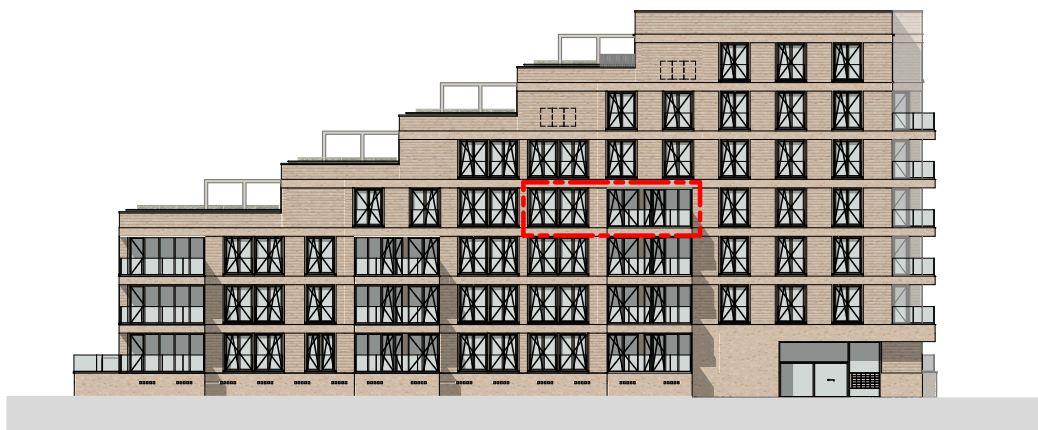

noordgevel

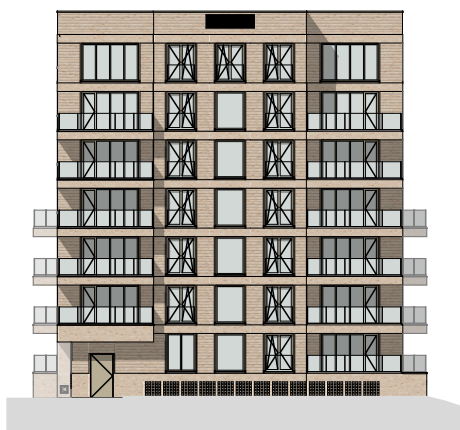

westgevel

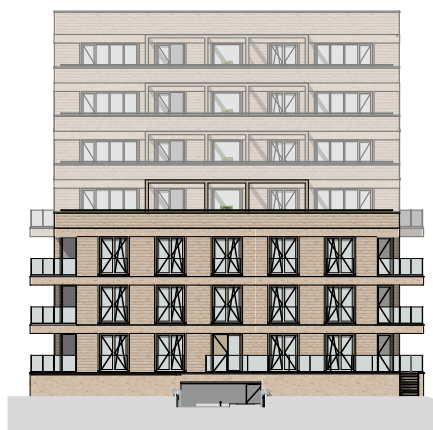

oostgevel



zuidgevel



project

Park Langendijk - De Baker

teknr.

BNR 023

omschrijving

Gevels type F

schaal

1:500

formaat

A4

datum

24-09-2026

wijziging

-: -