


Alle maten in cm / m conform drawing units

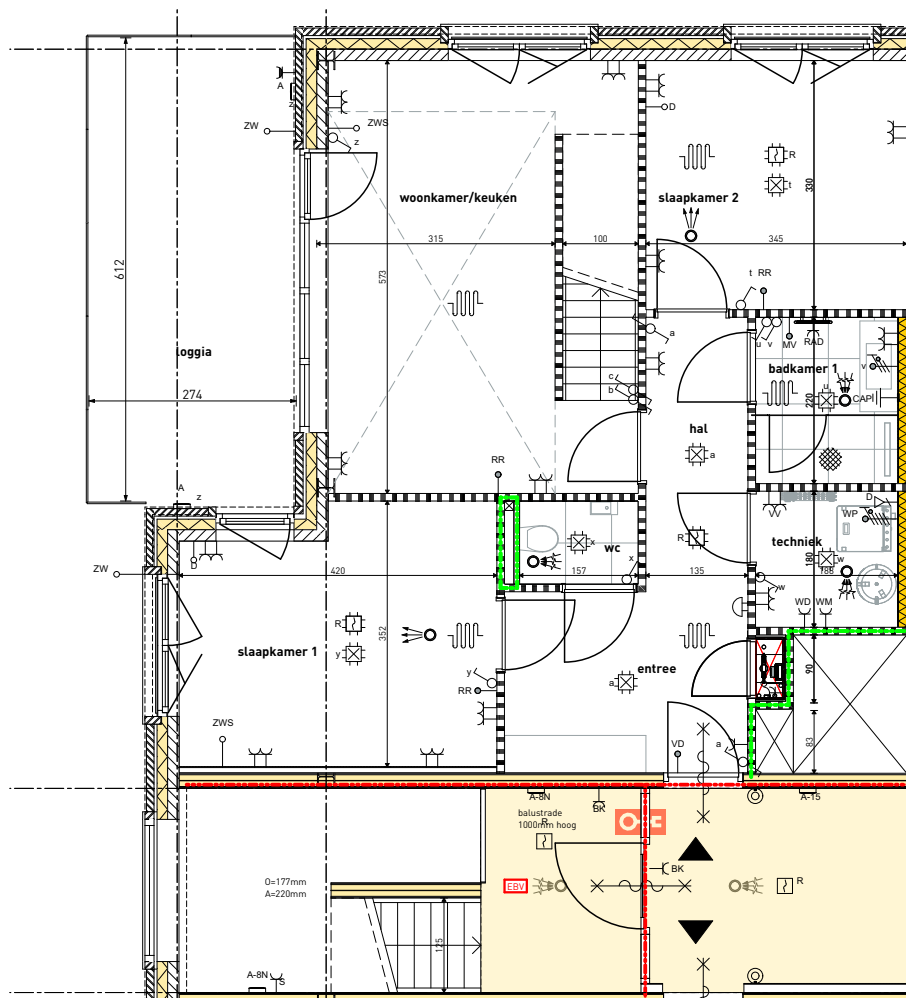

project

Park Langendijk - De Baker

omschrijving

Verkooptekening type 0

teknr.

BNR 036

schaal

1:100

formaat


A4

datum

24-09-2026

wijziging

-: -

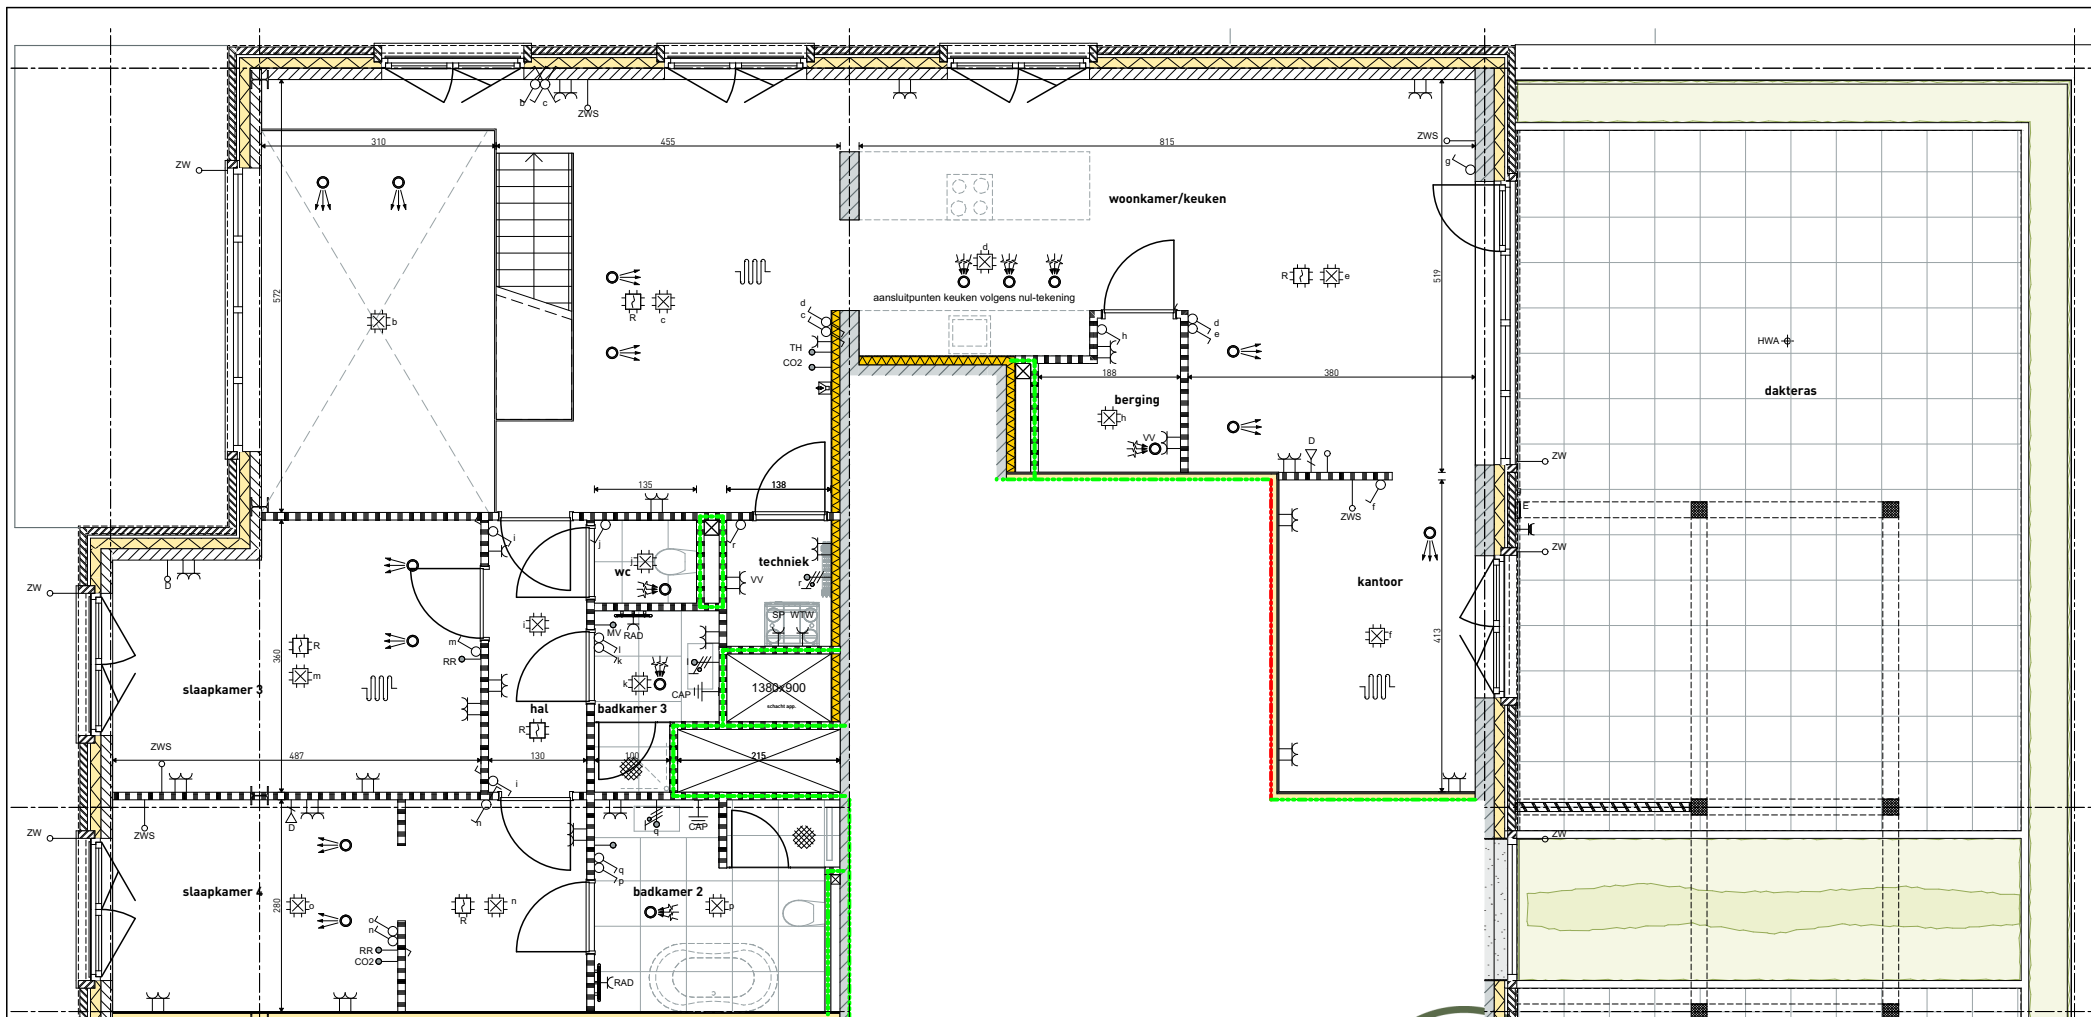

0 500 1.000 cm

Alle maten in cm / m conform drawing units



project

Park Langendijk - De Baker

teknr.

BNR 036

omschrijving

Verkooptekening type 0

schaal

1:100

formaat

A4

datum


24-09-2026

wijziging


-: -




Doorsnede A

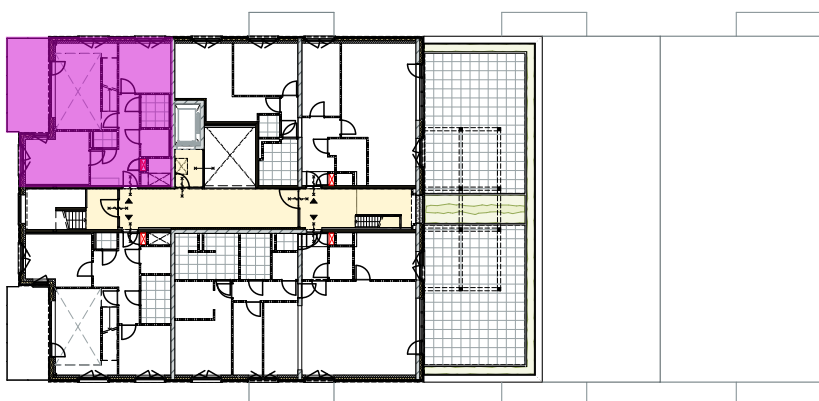

05 vijfde verdieping

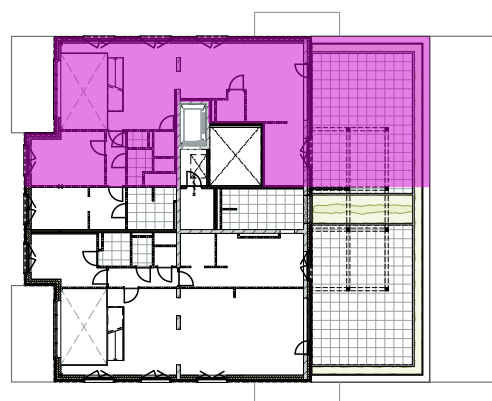

06 zesde verdieping

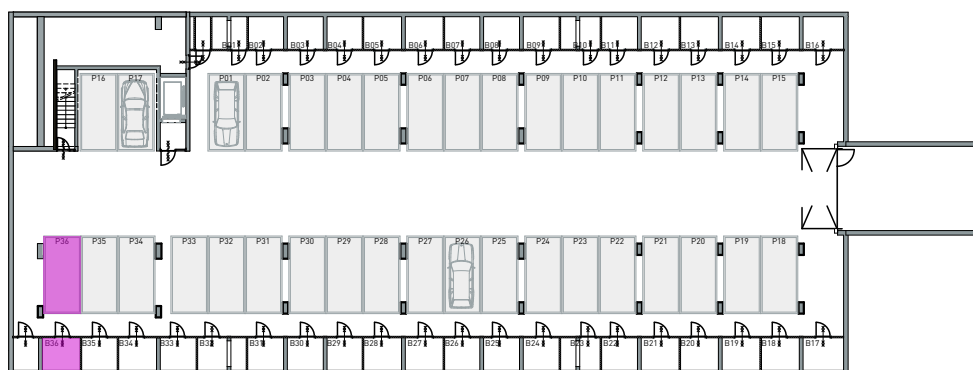

stallingsgarage



project

Park Langendijk - De Baker

teknr.

BNR 036

omschrijving

Plattegrond + Doorsnede type 0

schaal

1:500

formaat


A4

datum


24-09-2026

wijziging


-: -

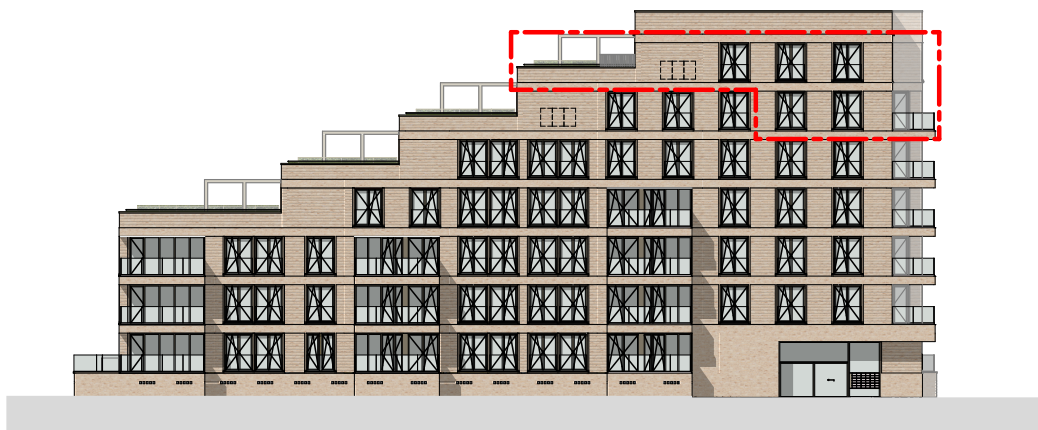


noordgevel

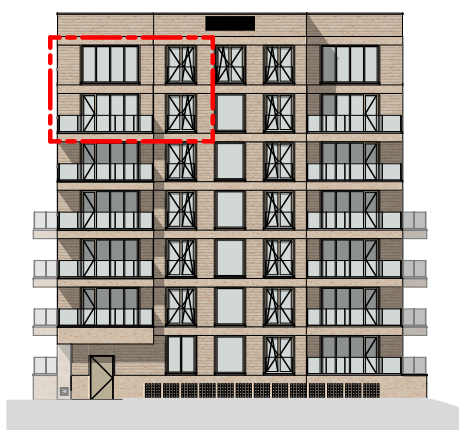

westgevel

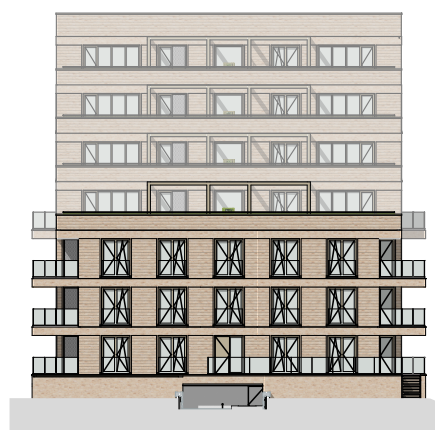

oostgevel

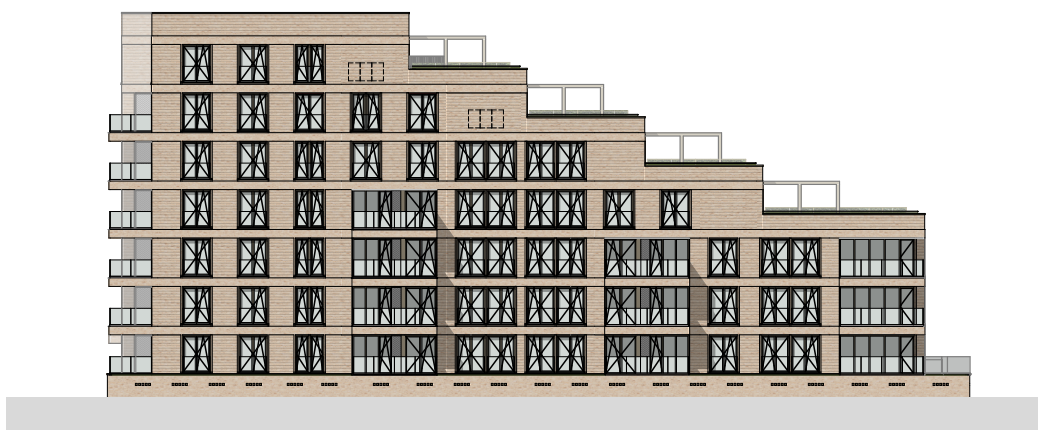

zuidgevel



project

Park Langendijk - De Baker

teknr.

BNR 036

omschrijving

Gevels type 0

schaal

1:500

formaat

A4

datum

24-09-2026

wijziging

-: -