


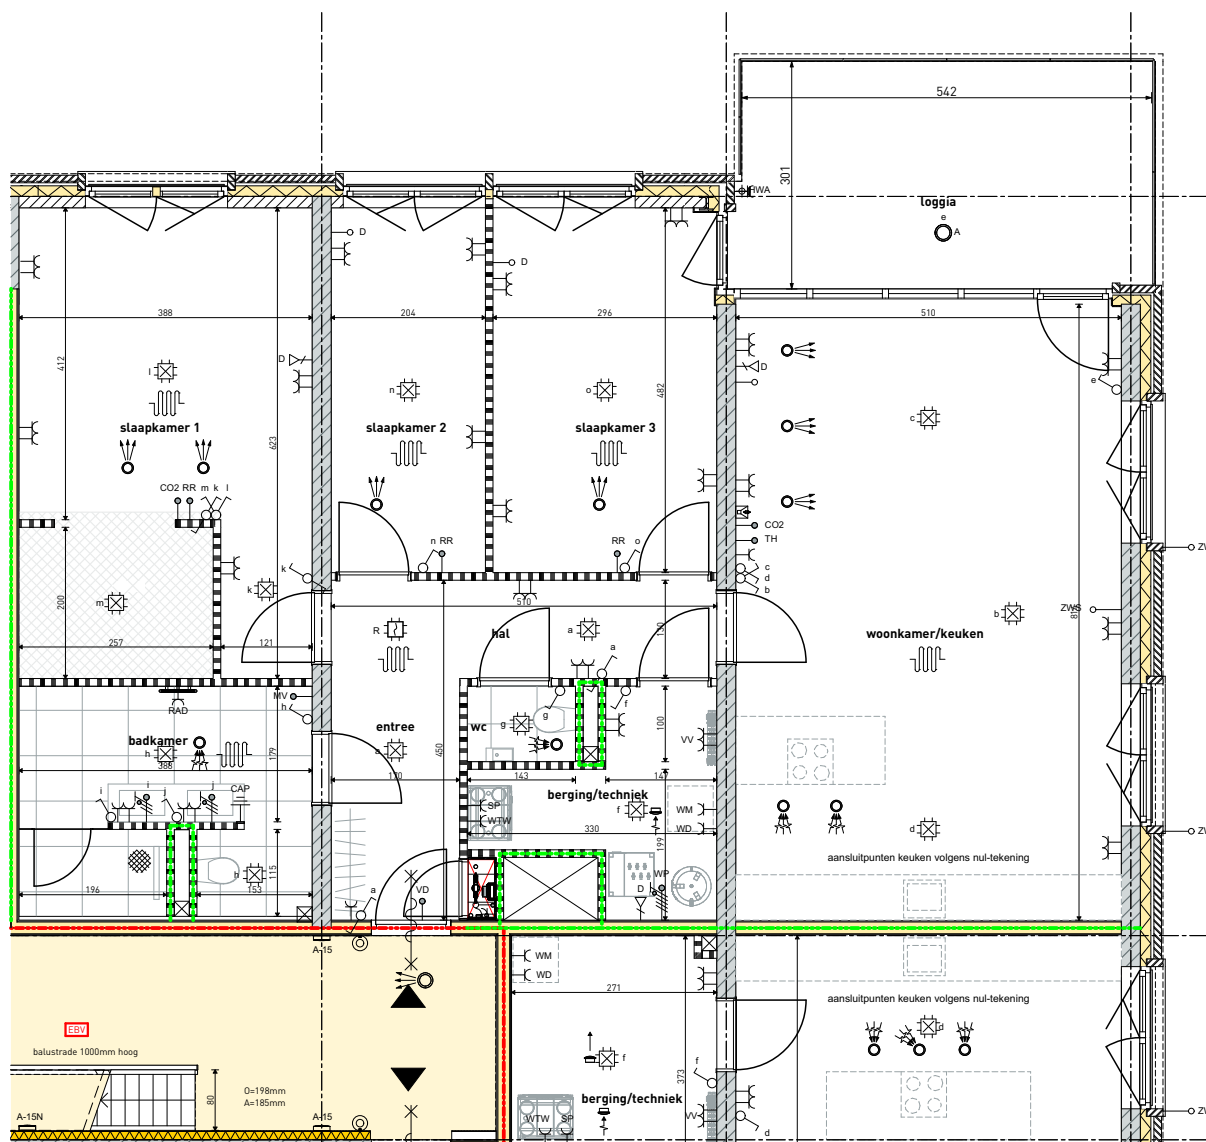

0 500 1.000 cm

Alle maten in cm / m conform drawing units




project
Park Langendijk - De Baker

teknr.
BNR 009


omschrijving
Verkooptekening type C

schaal
1:100
formaat
A4


datum
24-09-2026
wijziging
- -

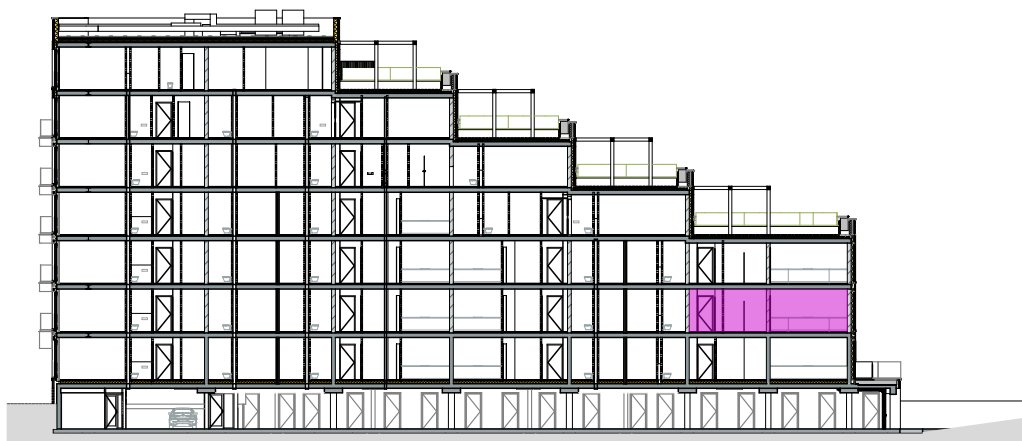

Doorsnede A

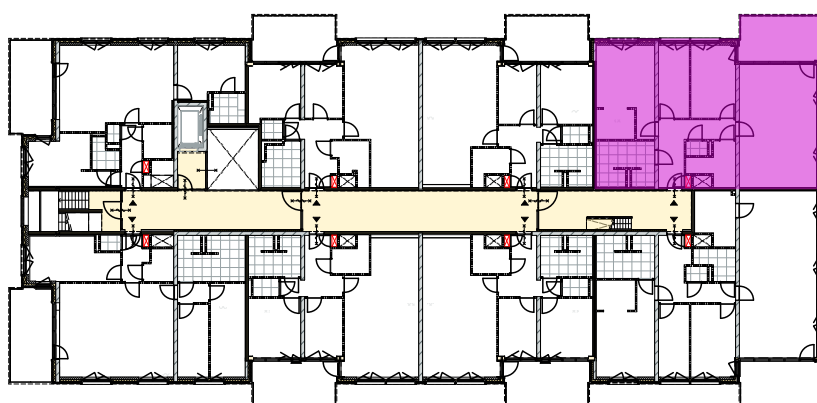

01 eerste verdieping

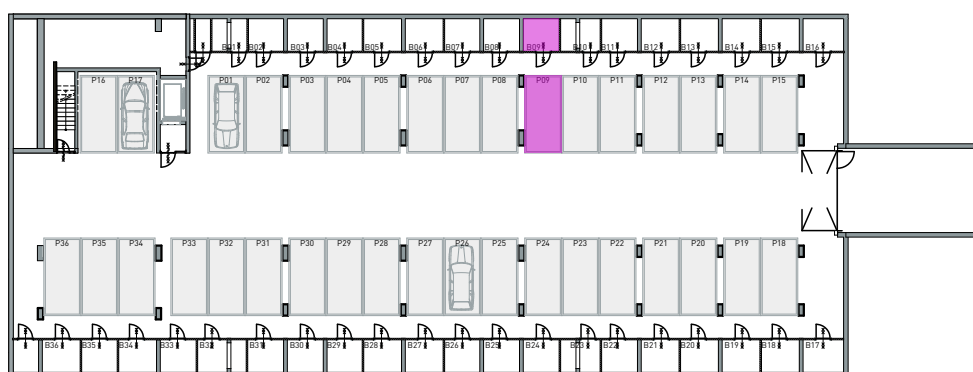

stallingsgarage



project

Park Langendijk - De Baker

teknr.

BNR 009

omschrijving

Plattegrond + Doorsnede type C

schaal

1:500

formaat


A4

datum


24-09-2026

wijziging


-: -

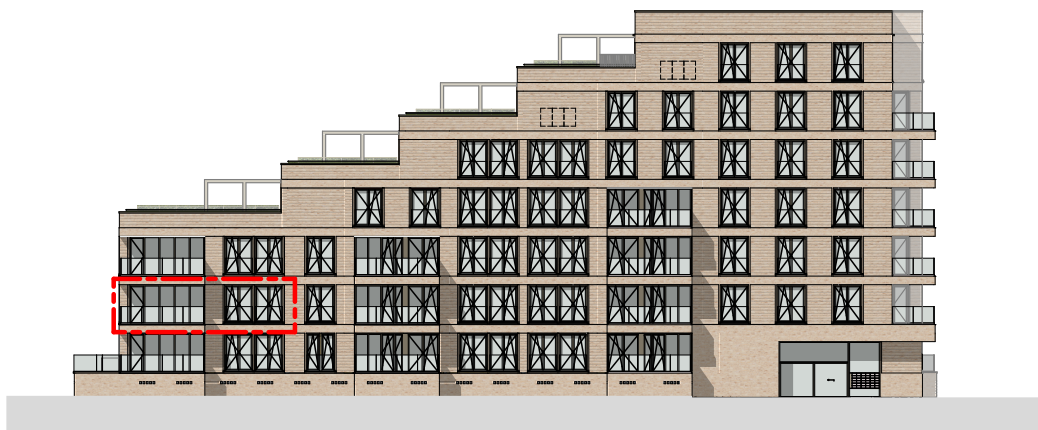

noordgevel

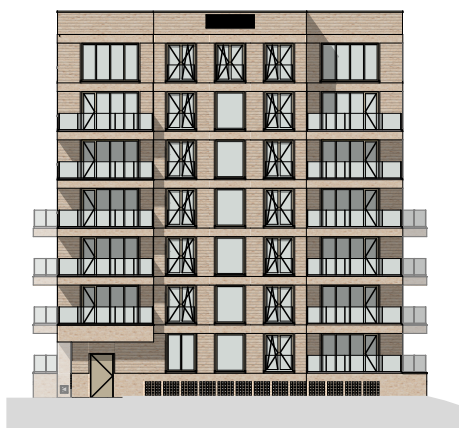

westgevel

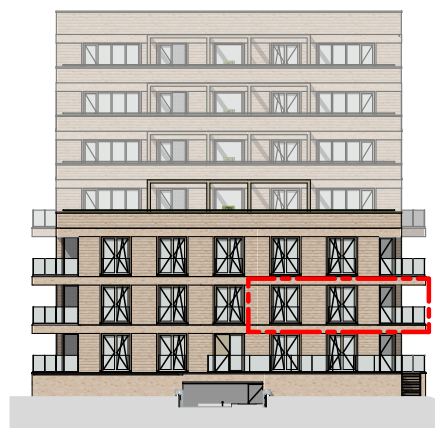

oostgevel



zuidgevel



project

Park Langendijk - De Baker

teknr.

BNR 009

omschrijving

Gevels type C

schaal

1:500

formaat

A4

datum

24-09-2026

wijziging

-: -