


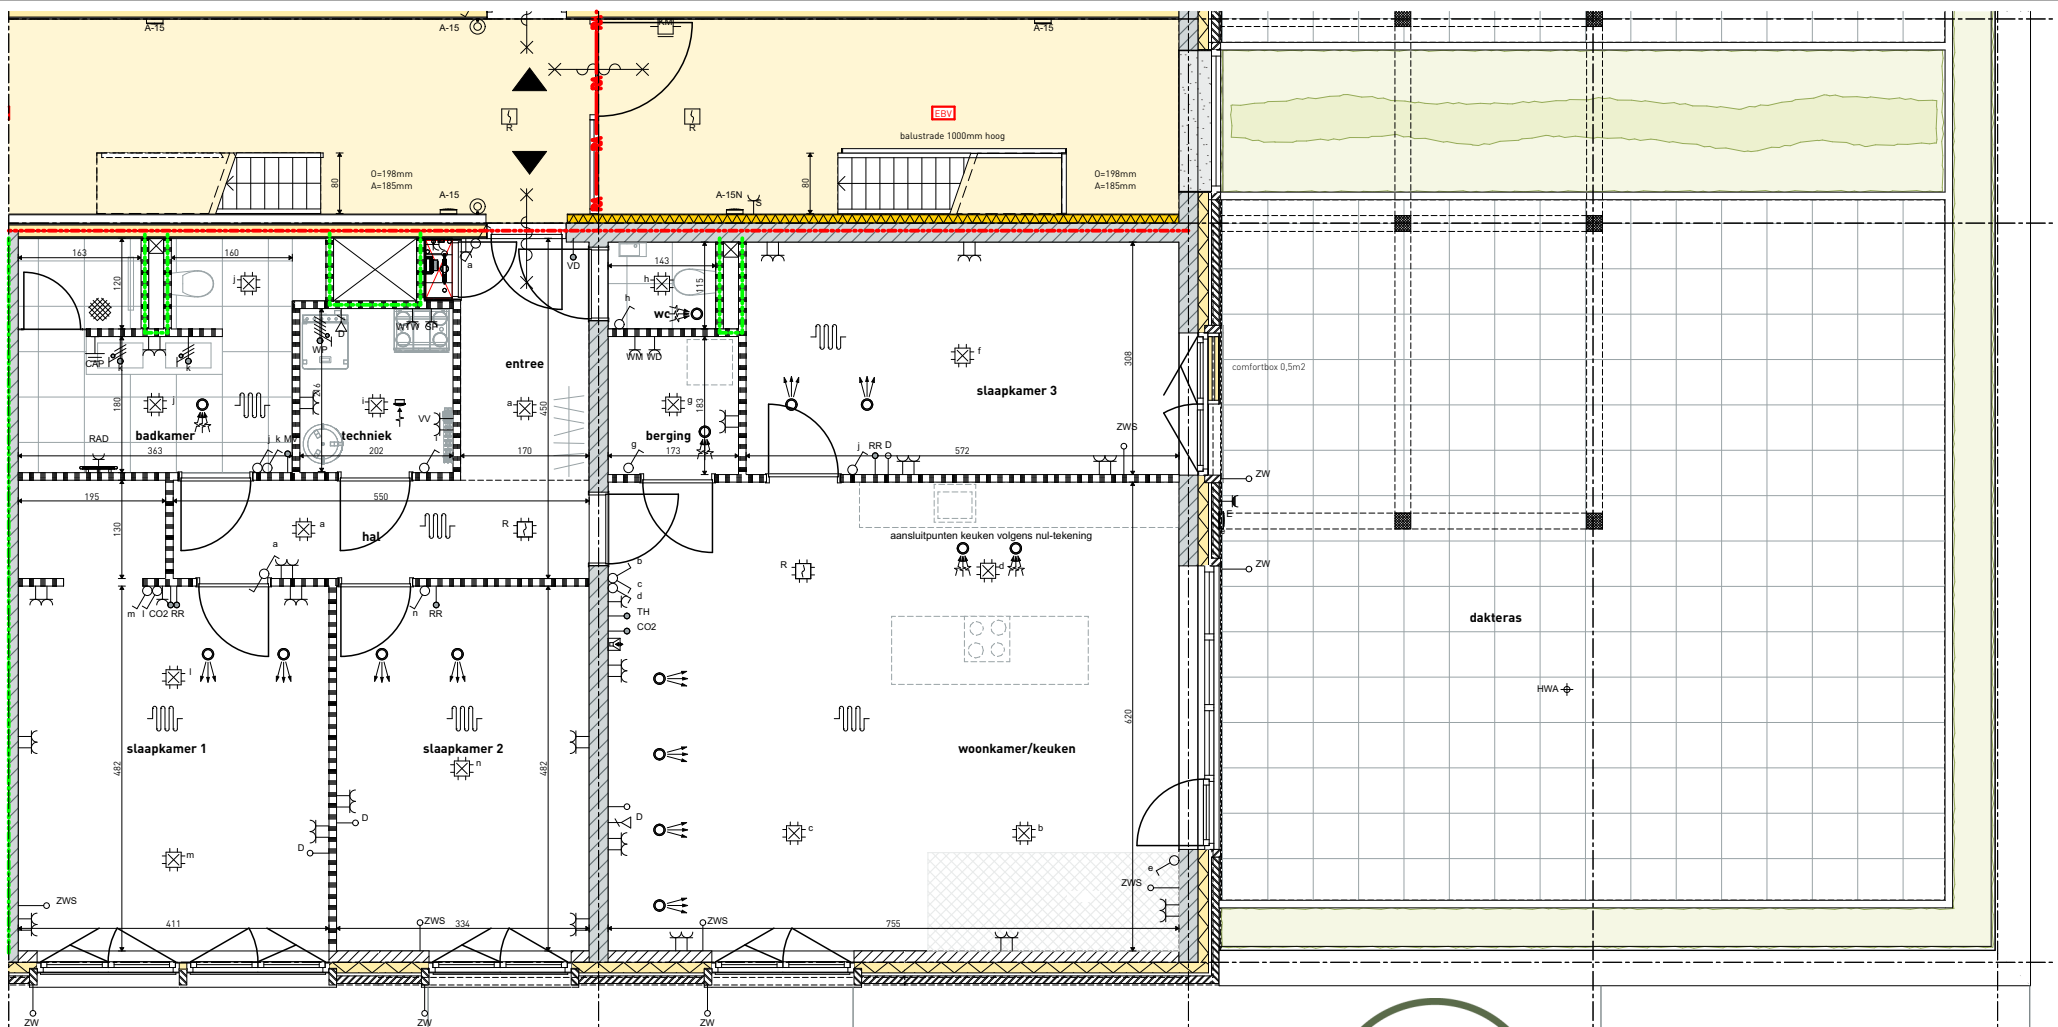

0 500 1.000 cm

Alle maten in cm / m conform drawing units

project

Park Langendijk - De Baker

omschrijving

Verkooptekening type H

teknr.

BNR 025

schaal

1:100

formaat

A4


datum

24-09-2026


wijziging

-: -




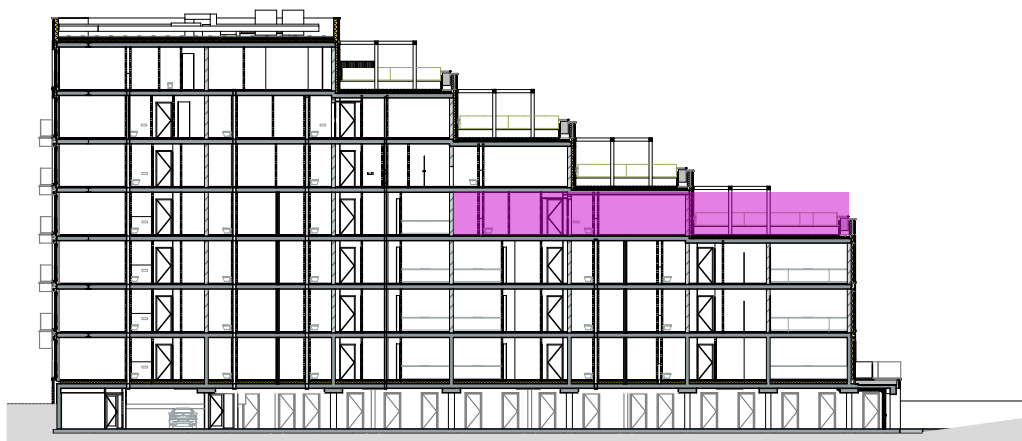

Doorsnede A

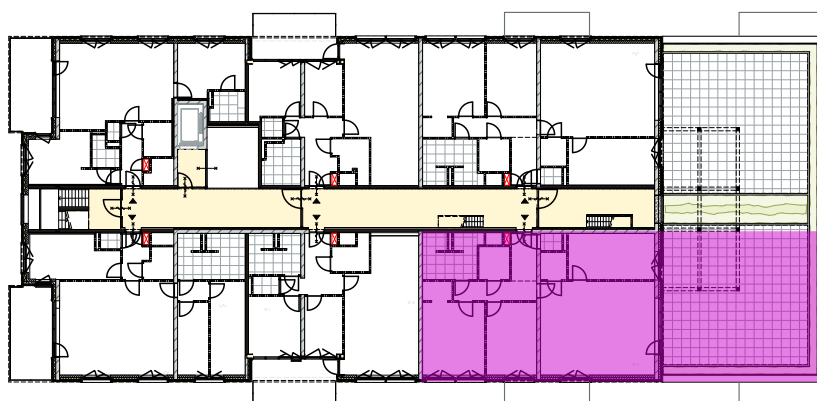

03 derde verdieping

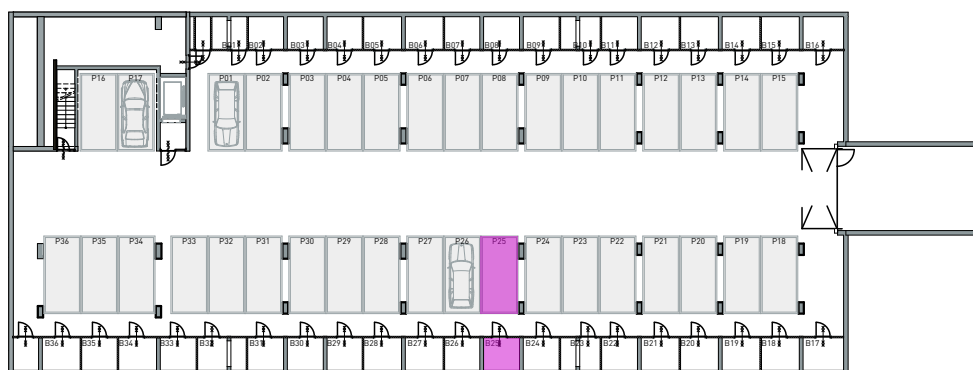

stallingsgarage



project

Park Langendijk - De Baker

teknr.

BNR 025

omschrijving

Plattegrond + Doorsnede type H

schaal

1:500

formaat


A4

datum


24-09-2026

wijziging


-: -

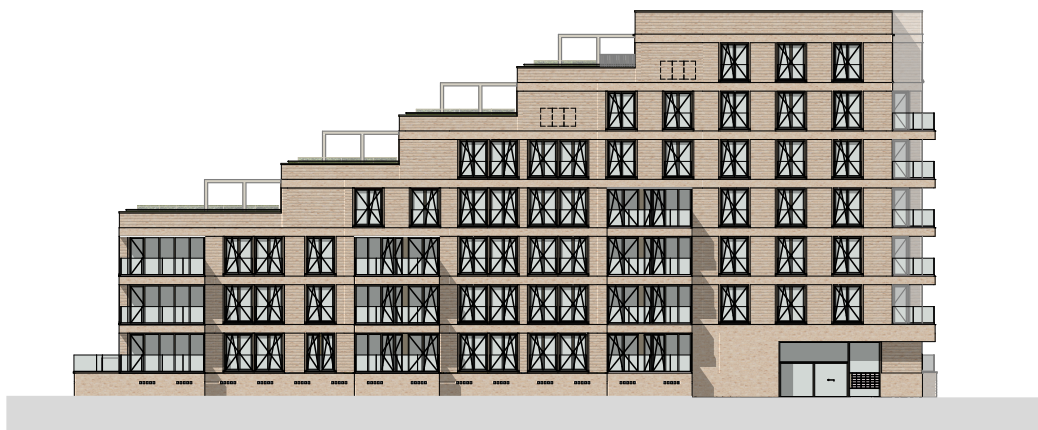


noordgevel

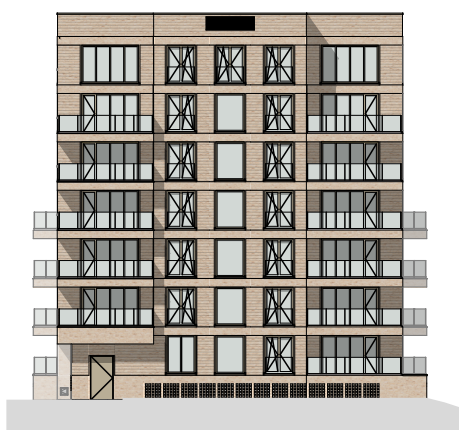

westgevel

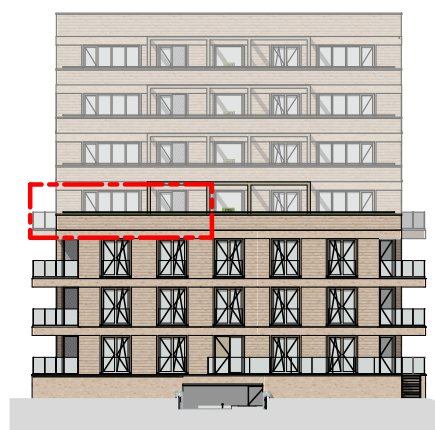

oostgevel

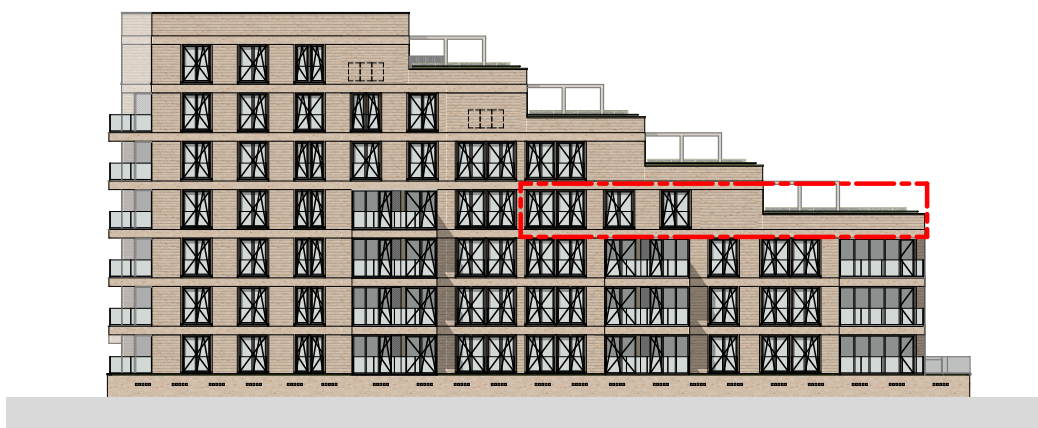

zuidgevel



project

Park Langendijk - De Baker

teknr.

BNR 025

omschrijving

Gevels type H

schaal

1:500

formaat

A4

datum

24-09-2026

wijziging

-: -