


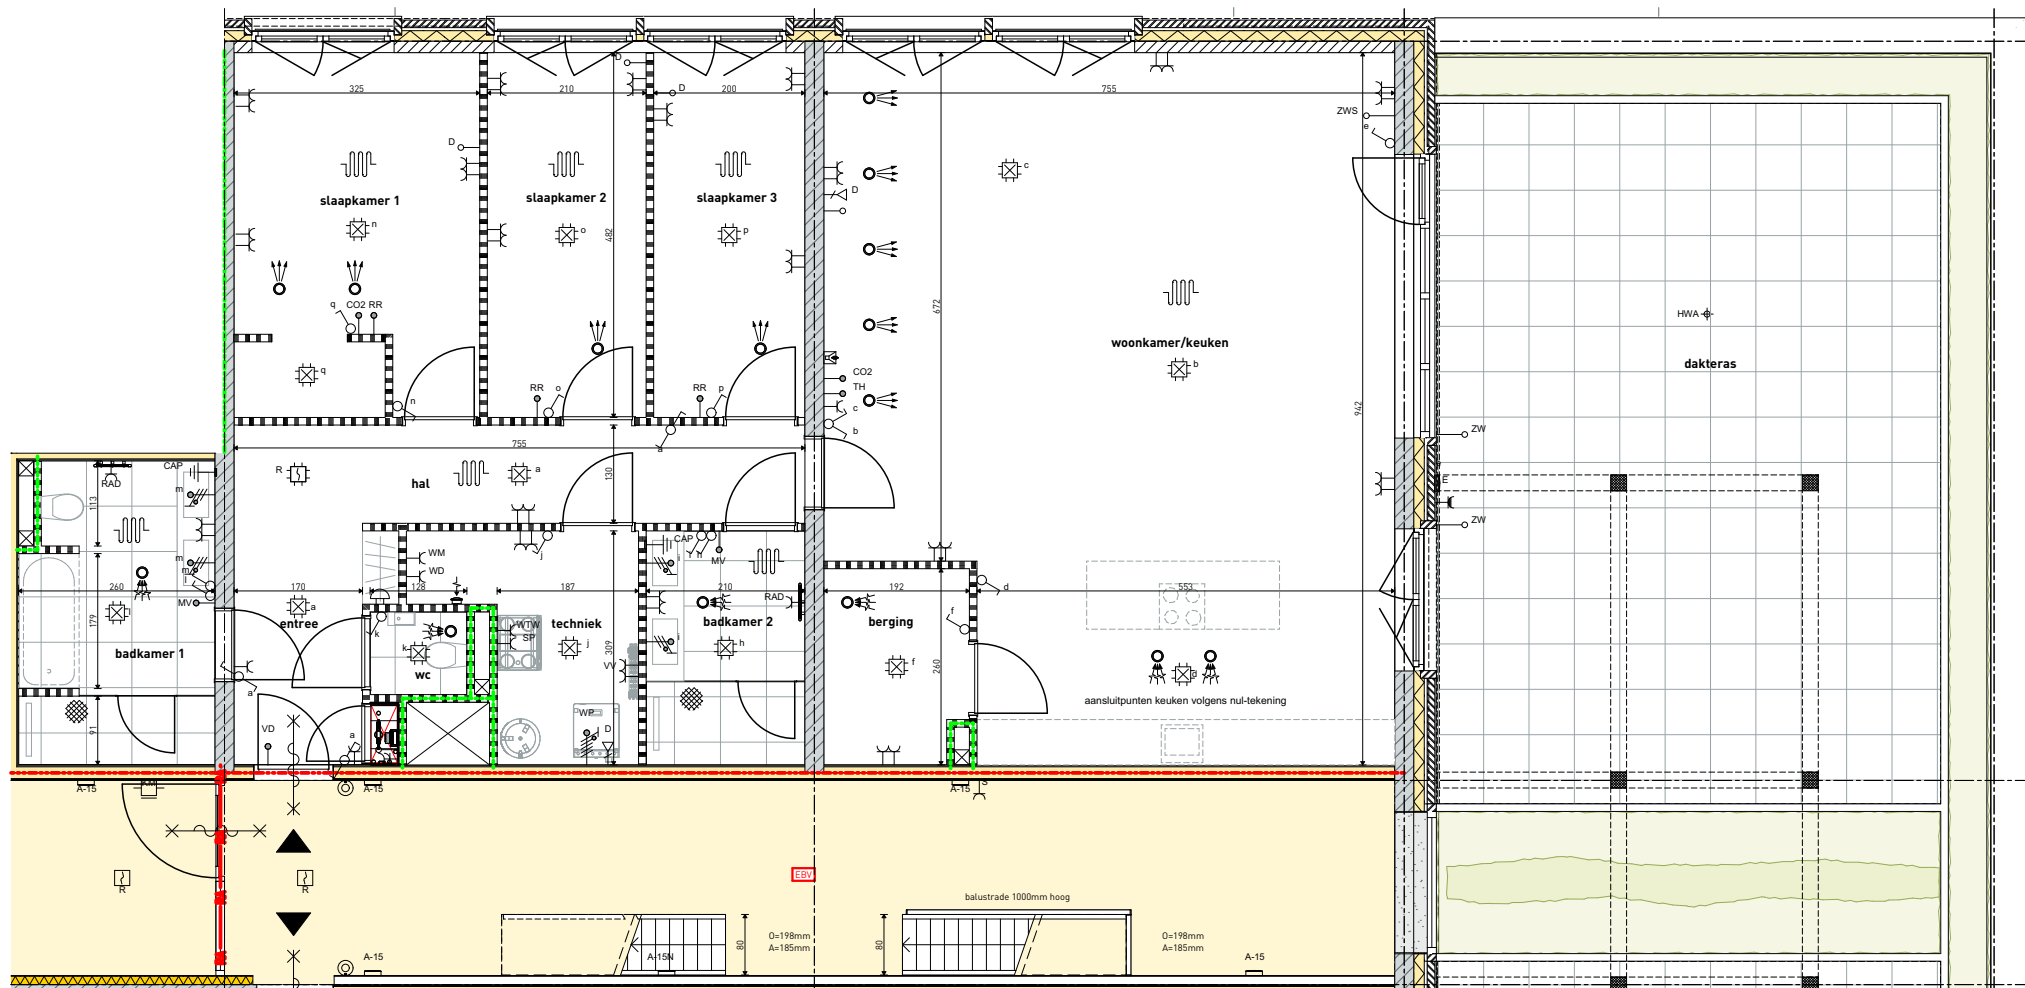

0 500 1.000 cm

Alle maten in cm / m conform drawing units

project

Park Langendijk - De Baker

omschrijving

Verkooptekening type K

teknr.

BNR 029

schaal

1:100

formaat

A4


datum

24-09-2026


wijziging

-: -




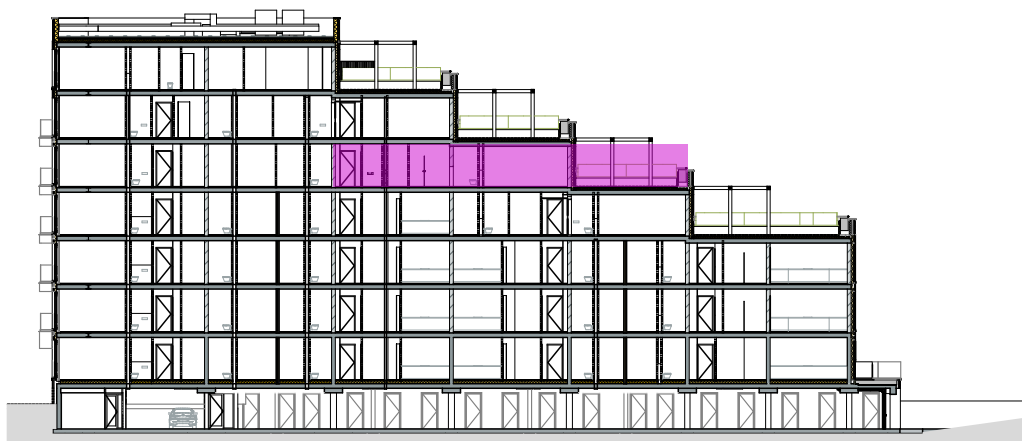

Doorsnede A

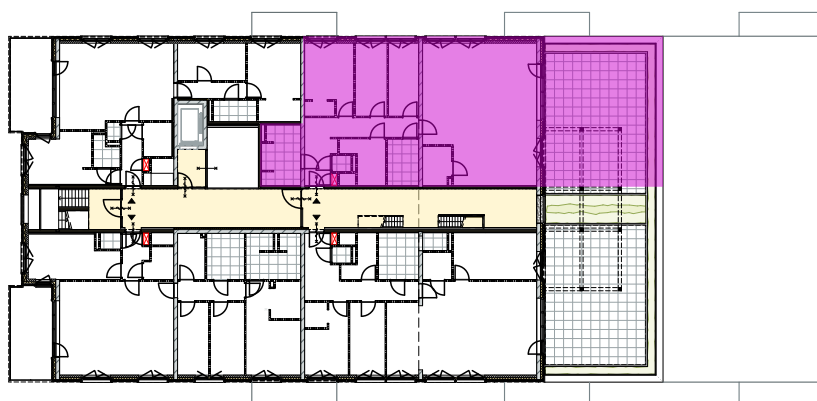

04 vierde verdieping

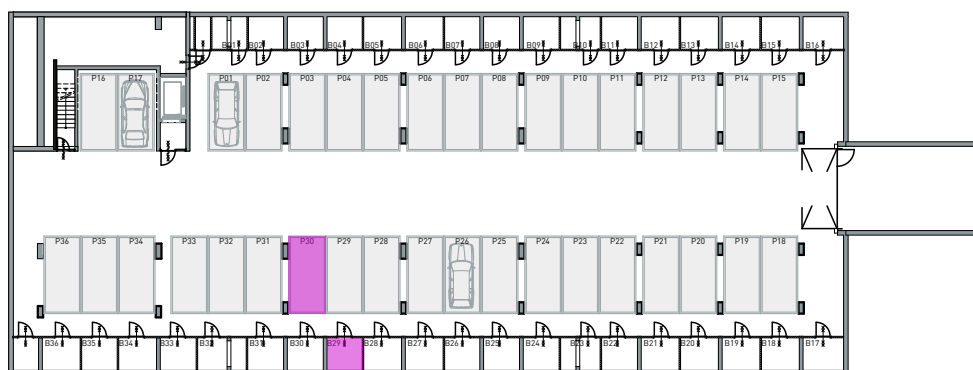

stallingsgarage



project
Park Langendijk - De Baker

teknr.
BNR 029


omschrijving
Plattegrond + Doorsnede type K

schaal
1:500
formaat
A4


datum
24-09-2026
wijziging
-: -



noordgevel

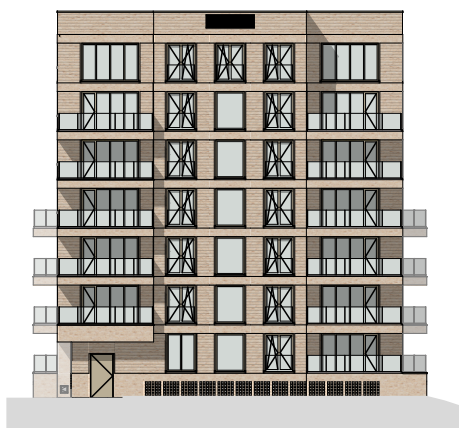

westgevel

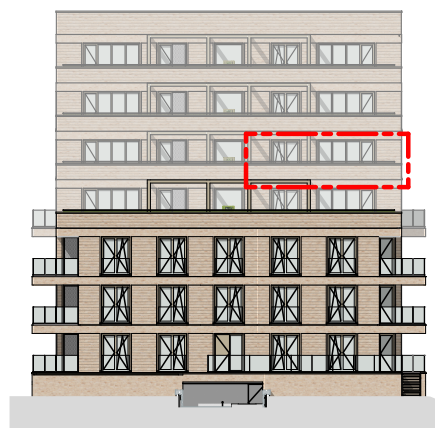

oostgevel



zuidgevel



project

Park Langendijk - De Baker

teknr.

BNR 029

omschrijving

Gevels type K

schaal

1:500

formaat

A4

datum

24-09-2026

wijziging

-: -