



project

Park Langendijk - De Baker

teknr.

BNR 002

omschrijving

Verkooptekening type Q

schaal

1:100

formaat


A4

datum


24-09-2026

wijziging


- : -

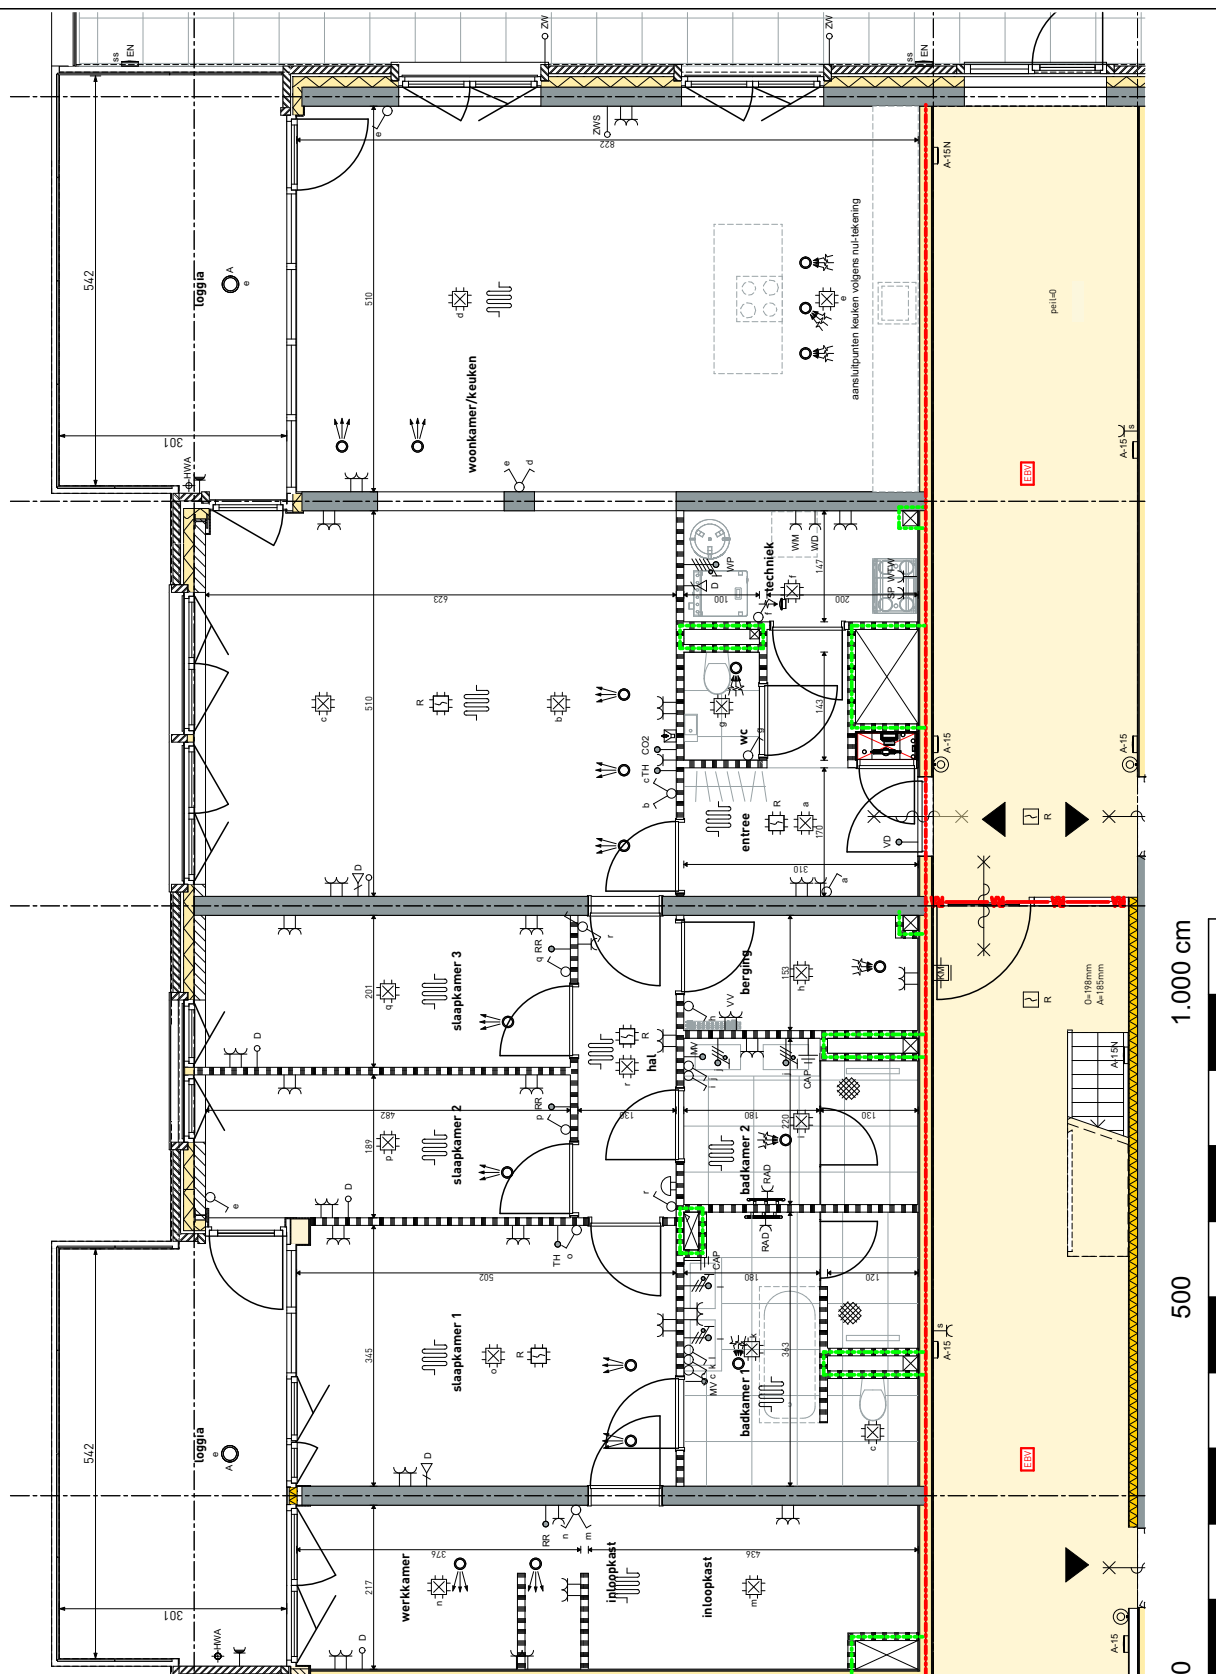


Alle maten in cm / m conform drawing units

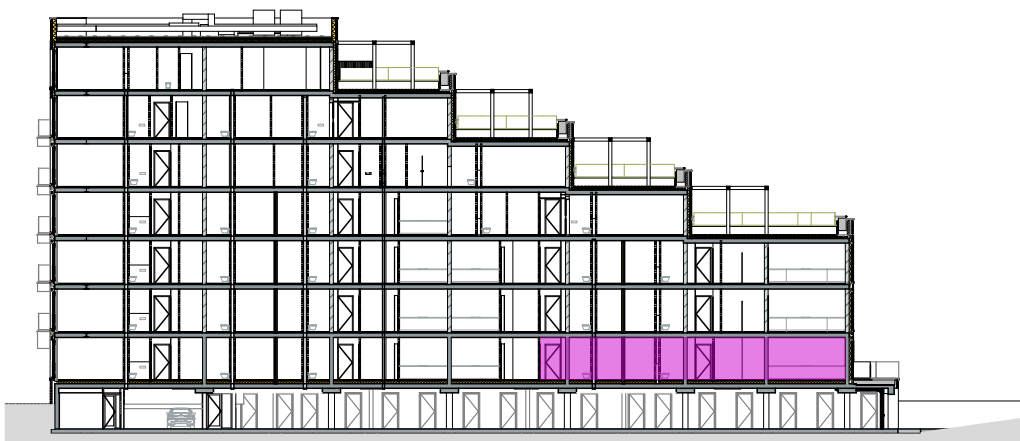

Doorsnede A

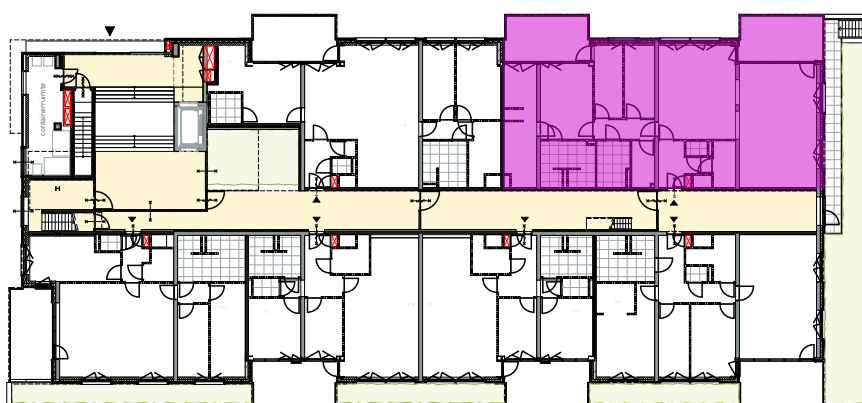

00 Begane grond

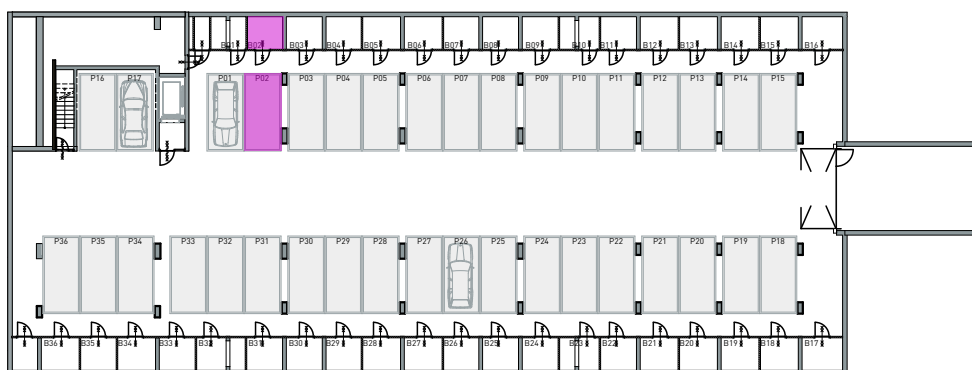

stallingsgarage



project

Park Langendijk - De Baker

teknr.

BNR 002

omschrijving

Plattegrond + Doorsnede type Q

schaal

1:500

formaat


A4

datum


24-09-2026

wijziging


-: -

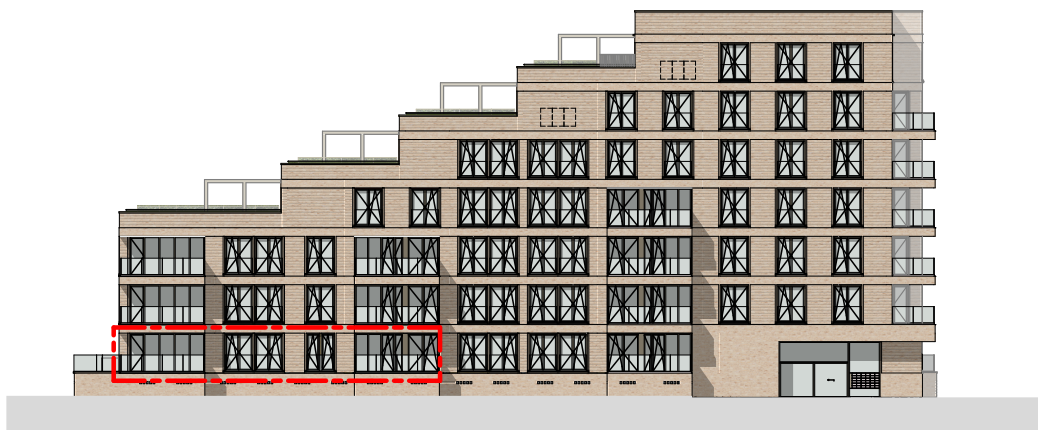

noordgevel

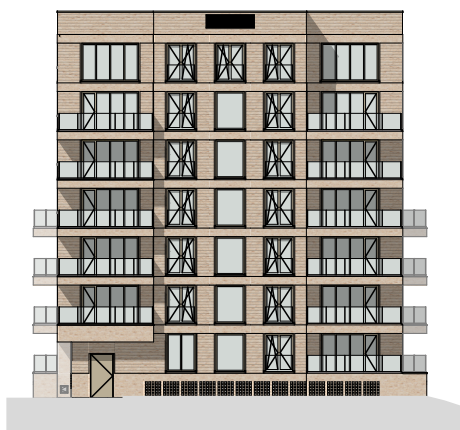

westgevel

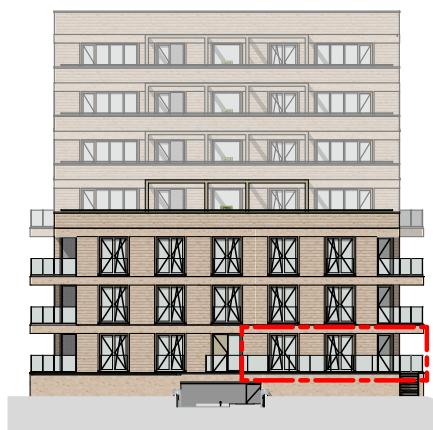

oostgevel



zuidgevel



project

Park Langendijk - De Baker

teknr.

BNR 002

omschrijving

Gevels type Q

schaal

1:500

formaat

A4

datum

24-09-2026

wijziging

-: -