

Datum: 27 juni 2025

INSTALLATIETEKENING

Projectnr. : 14126_5
Project : Park Langendijk De Zuster
Kavelnr. : 3, 5, 10, 12, 16, 18 en 20

Beste lezer,

Hierbij ontvangt u de installatietekening t.b.v. de keuken met bovenvermeld kavelnummer.

Voor het beste en mooiste resultaat, onderstaand een aantal aandachtspunten.

- W + E-installatie aanbrengen in de wand, tenzij het werkblad verdiept is naar ten minste 65 cm.
- W-installatie opbouw is mogelijk, mits leidingen op de aangegeven positie verticaal uit de vloer komen en strak op de wand op de aangegeven hoogte met een muurplaat zijn afgemonteerd.
- Geen aansluitingen aanbrengen achter apparatuur. Aansluitingen moeten bereikbaar zijn zonder demontage van apparatuur.
- Geen leidingen onder een onderbouw (wijn-)koelkast, vriezer en vaatwasser.
- Bij metalstud wanden vulhout aanbrengen bij schouwkap, hangkasten en wandplanken t.b.v. de bevestiging.
- Wand dienen vlak en hoeken haaks te zijn. Voor montage is het belangrijk dat het stucwerk droog is.

Wij adviseren verder:

- Om in de keuken ten minste twee wandcontactdozen voor algemeen gebruik te plaatsen. Daarbij dient rekening gehouden te worden met eventuele achterwanden, spatwanden en tegelplinten (aangegeven op tekening).

Exacte maten voor onder andere standbouw ten behoeve van kastenwanden, koven of overige bouwkundige onderdelen, welke van belang zijn voor het ontwerp van de keuken, worden niet aangegeven op de installatietekening. Deze worden middels een specifieke separate maattekening verstrekt door de adviseur.



Indien afgeweken wordt van de installatietekening, kan dit gevolgen hebben voor de montage en het eindresultaat van de keuken.

Neem bij twijfel of vragen altijd even contact met ons op.

Met vriendelijke groet,

Nuva Keukens B.V.

Voor exacte maten, geveluitvoering en overige
installatiepunten raadpleeg de verkooptekening

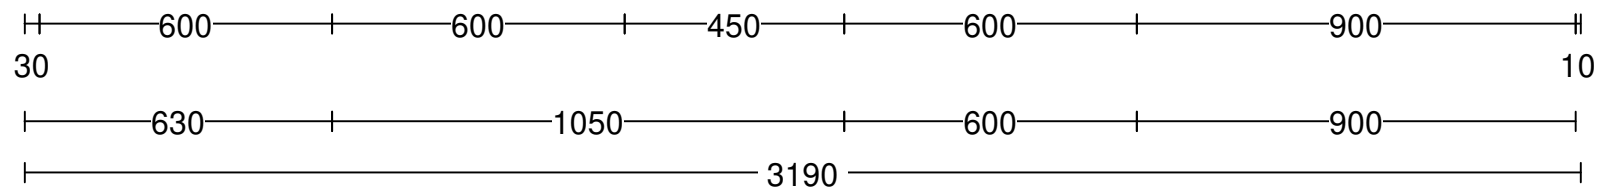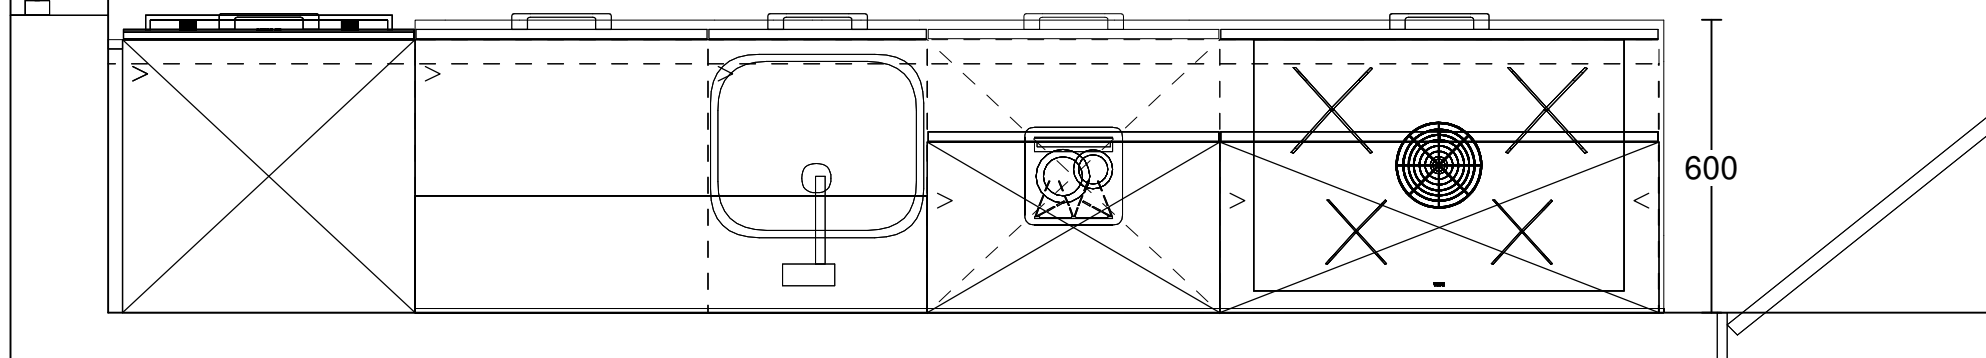


Project: 14126_5 Park Langendijk De Zuster

Ontwerp: 14126_5_3-5-10-12-16-18-20

Datum: 27/6/25

DEZE TEKENING IS NIET BINDEND

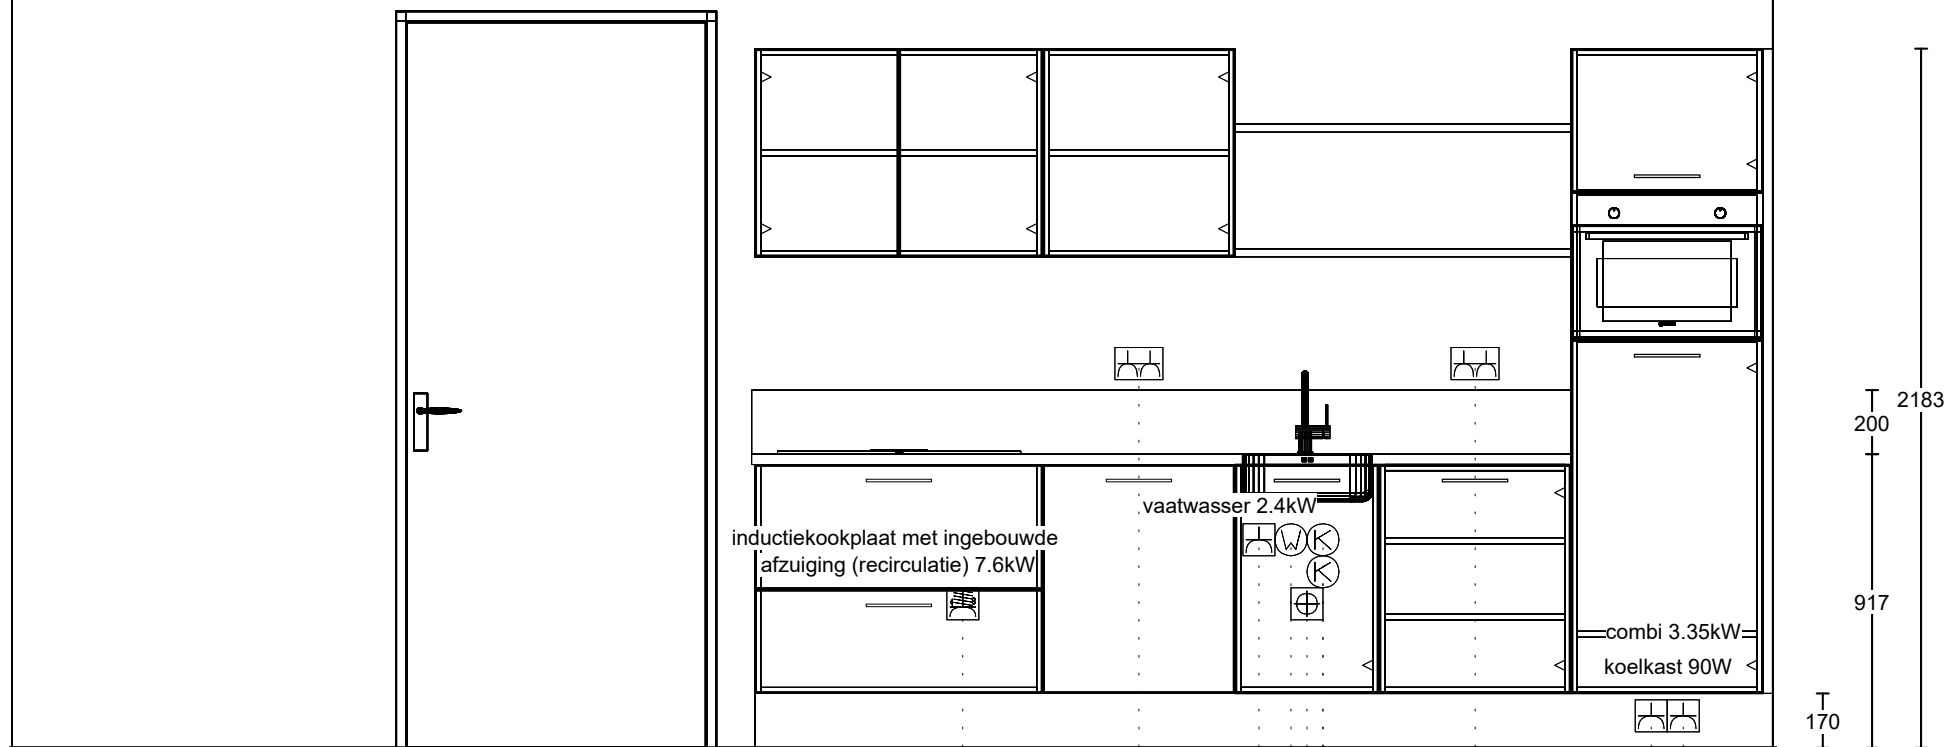

Enk Wcd met ra 100\280

Enk Wcd met ra 100\380

Dubb Wcd tweevoudig met ra 1200\930

Koudwateraansluiting op muurplaat 550\1405

Koudwateraansluiting op muurplaat 650\1405

Afvoer 40mm 450\1455

Warmwateraansluiting op muurplaat 650\1505

Enk Wcd met ra 650\1605

Dubb Wcd tweevoudig met ra 1200\1980


2-F Perilex Wcd 450\2530

Project: 14126_5 Park Langendijk De Zuster

Ontwerp: 14126_5_inst_3-5-10-12-16-18-20

Datum: 27/6/25

DEZE TEKENING IS NIET BINDEND

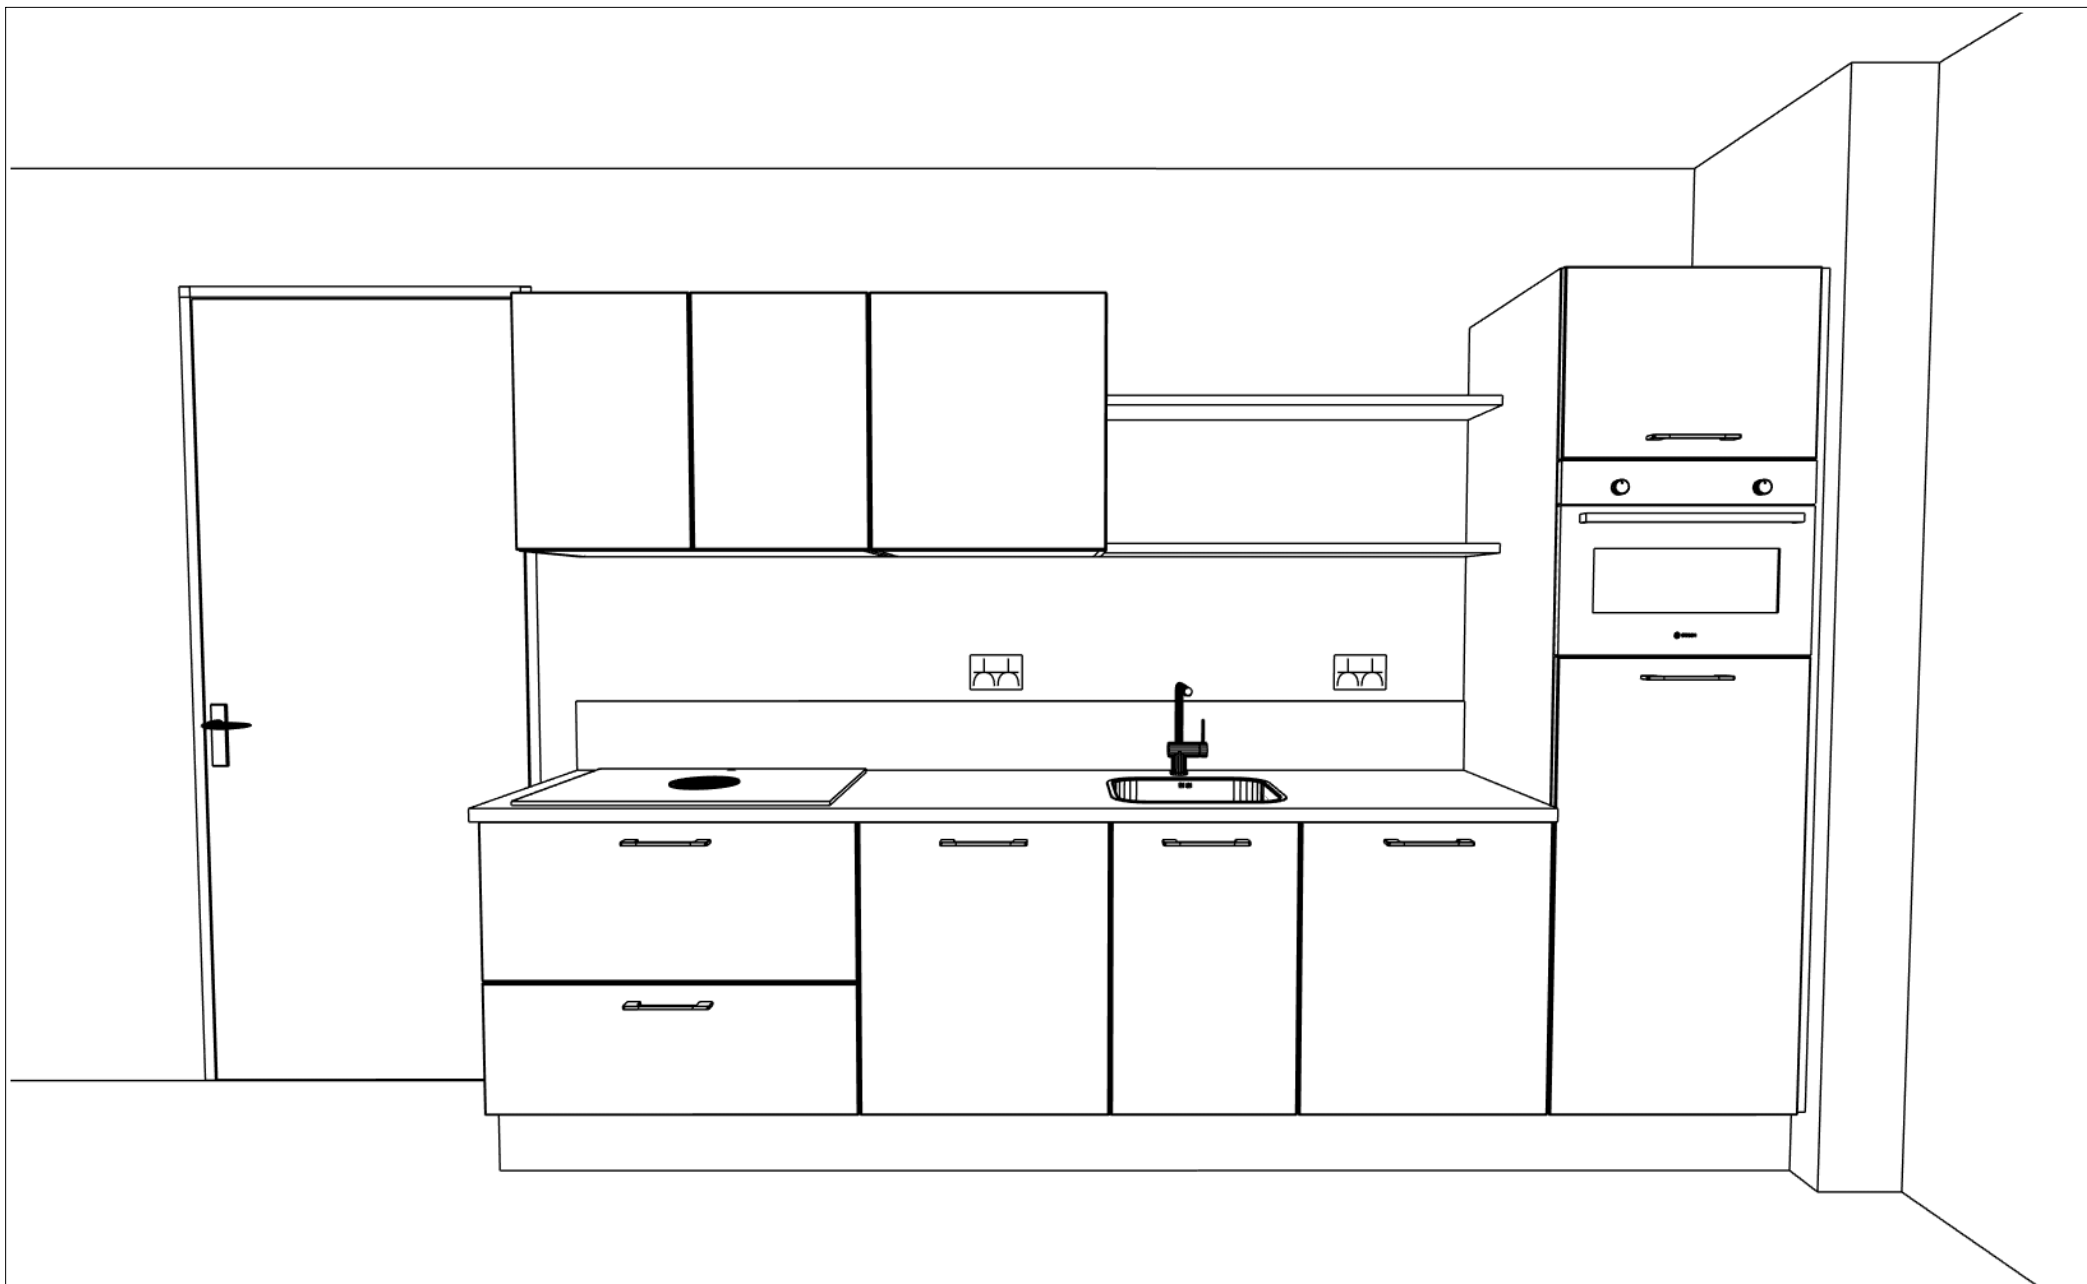

Project:	14126_5 Park Langendijk De Zuster
Ontwerp:	14126_5_inst_3-5-10-12-16-18-20
Datum:	27/6/25

DEZE TEKENING IS NIET BINDEND