4100-BASIS
Tegelwerk offerte Resisto
4700
Basis keukeninrichting
met basis leidingwerk
5300-BASIS
Sanitair offerte Het Woonlab
BER. 1.10
Kozijnen/deuren Berkvens

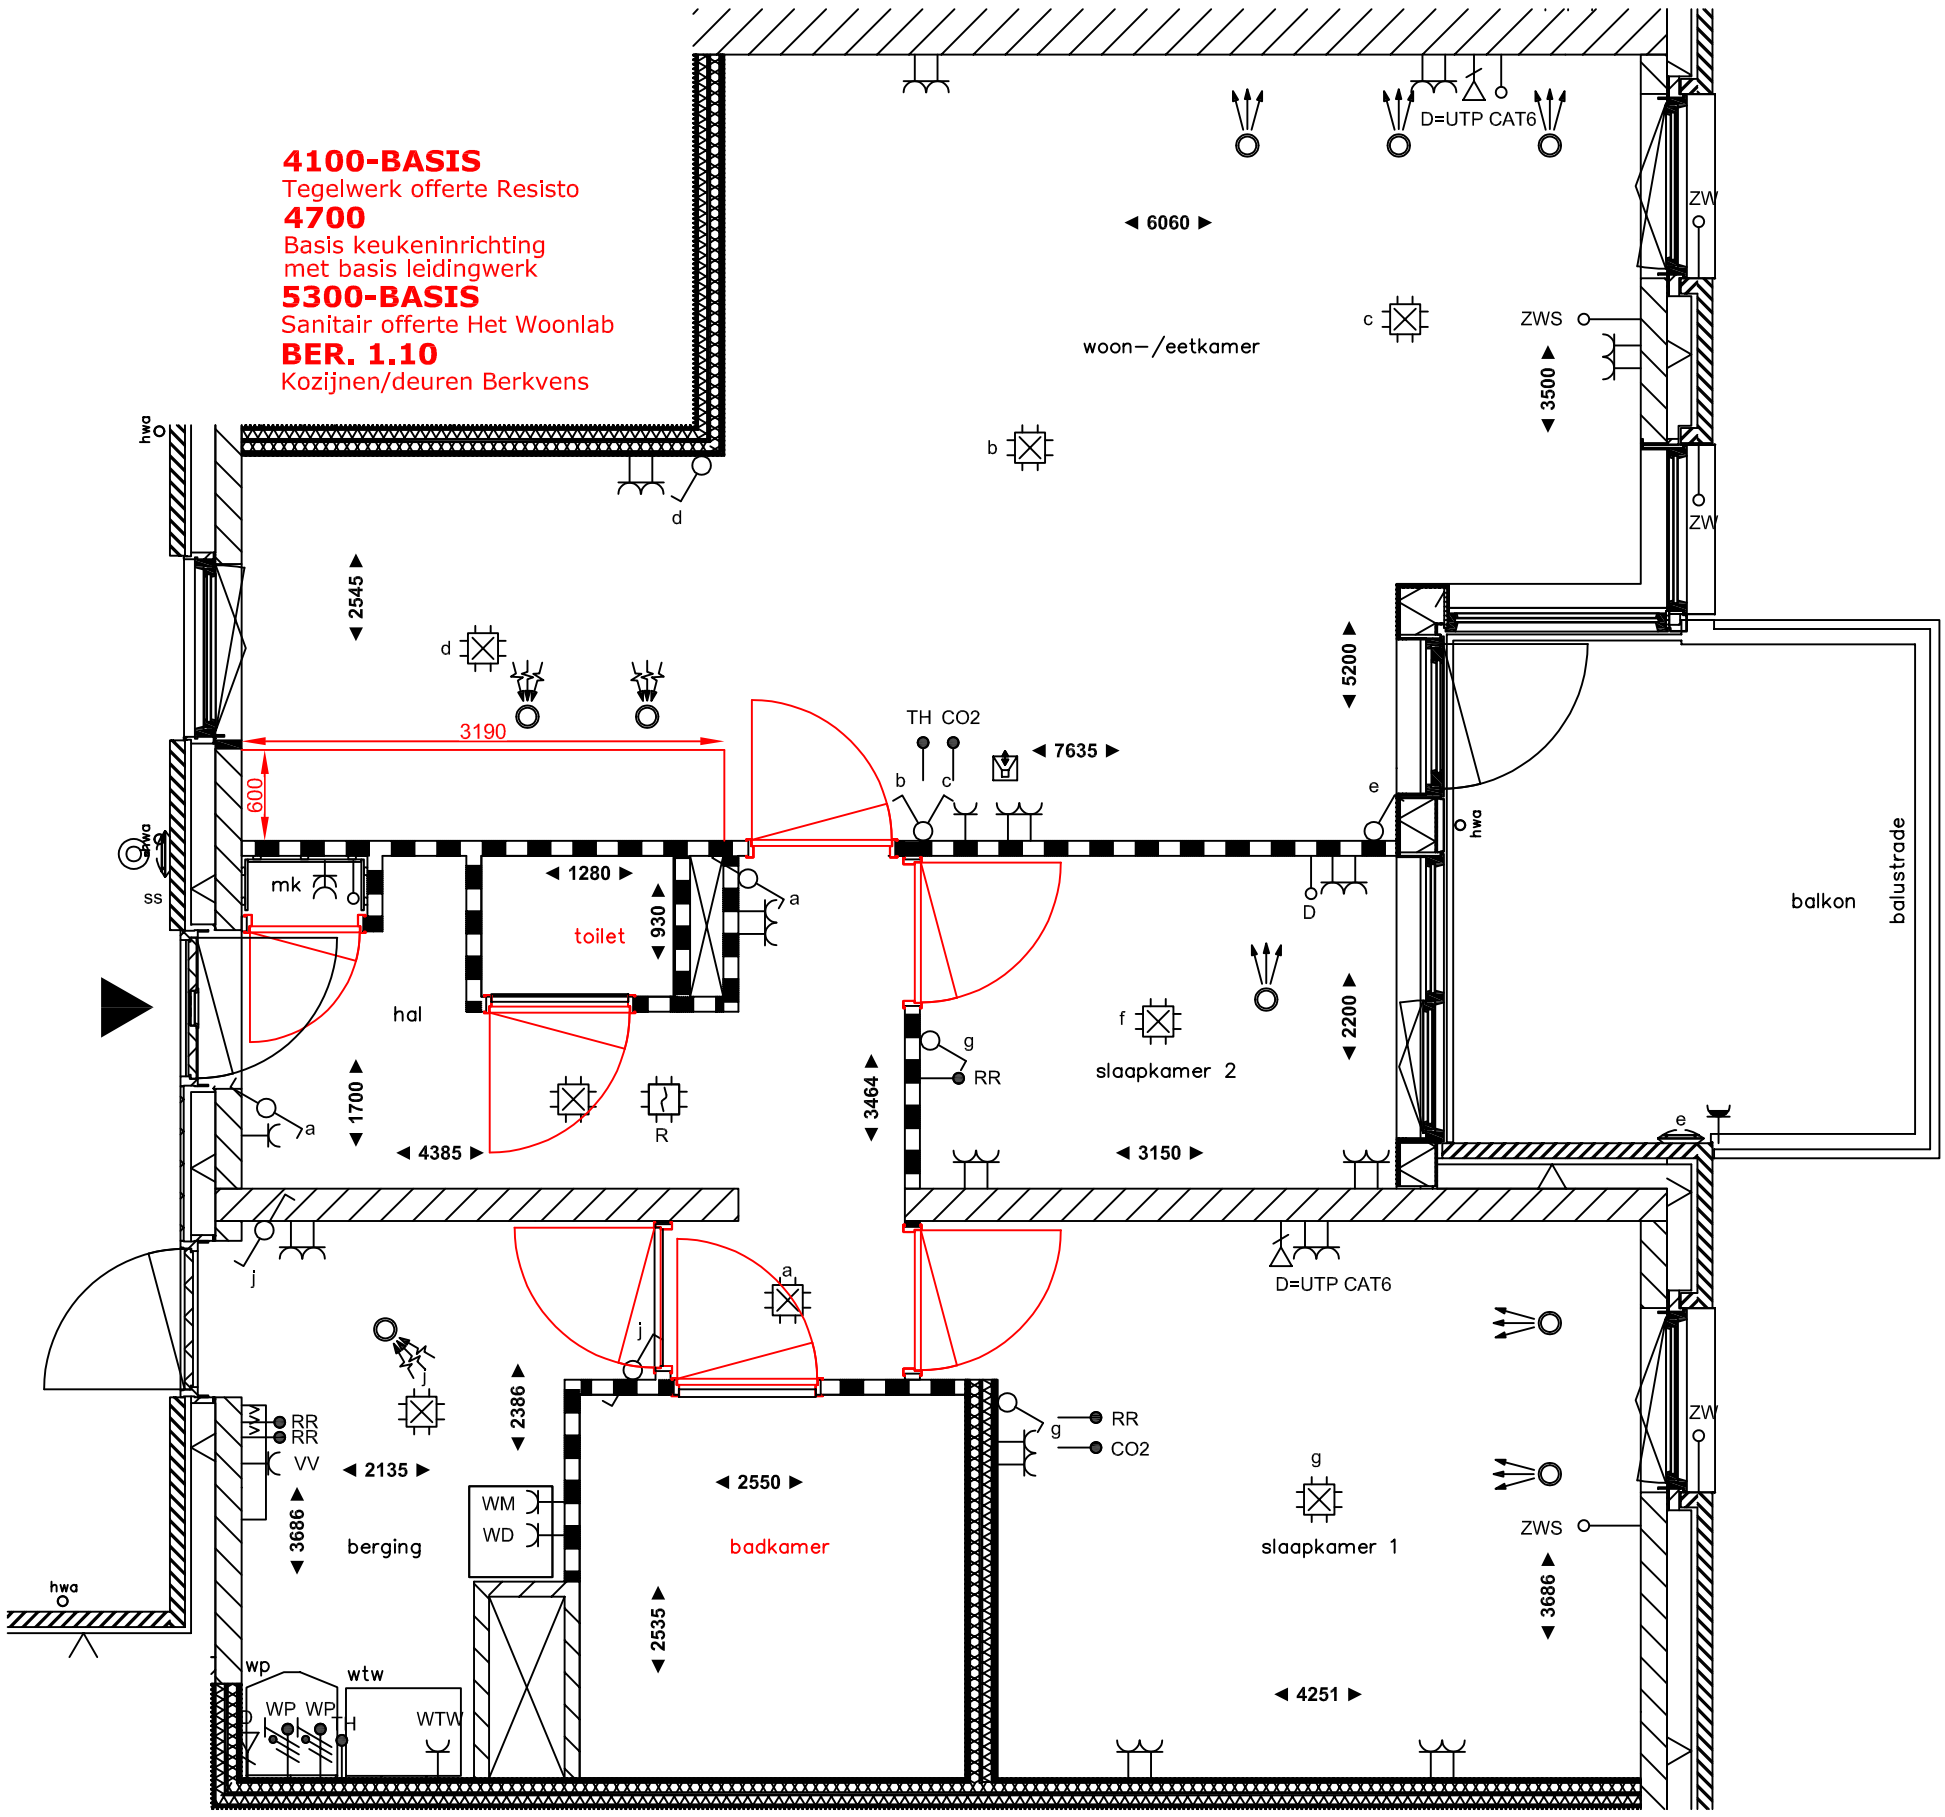

EERSTE VERDIEPING

JANSSEN de JONG bouw Science Park Eindhoven 5049 5692 EB Son en Breugel Tel (088) 3559355 Fax (040) 2900902 info.eindhoven@bouw.jajo.com	Datum: 18–08–2025	Gewijzigd: 21–04–2026
PROJECTNAAM: 28 Appartementen, Plan Langendijk veld 16 te Breda	Projectnr: 102201102	Gewijzigd:
WONINGTYPE/BOUWNUMMER: Woningtype E, bouwnummer 1.10	Schaal: 1:50	Gewijzigd:
	Formaat: A3	Gewijzigd:
		Gewijzigd:
		Gewijzigd:
		Gewijzigd:
	Tekenaar: SV	Gewijzigd:

Aan deze tekeningen kunnen geen rechten ontleend worden
© Janssen de Jong bouw