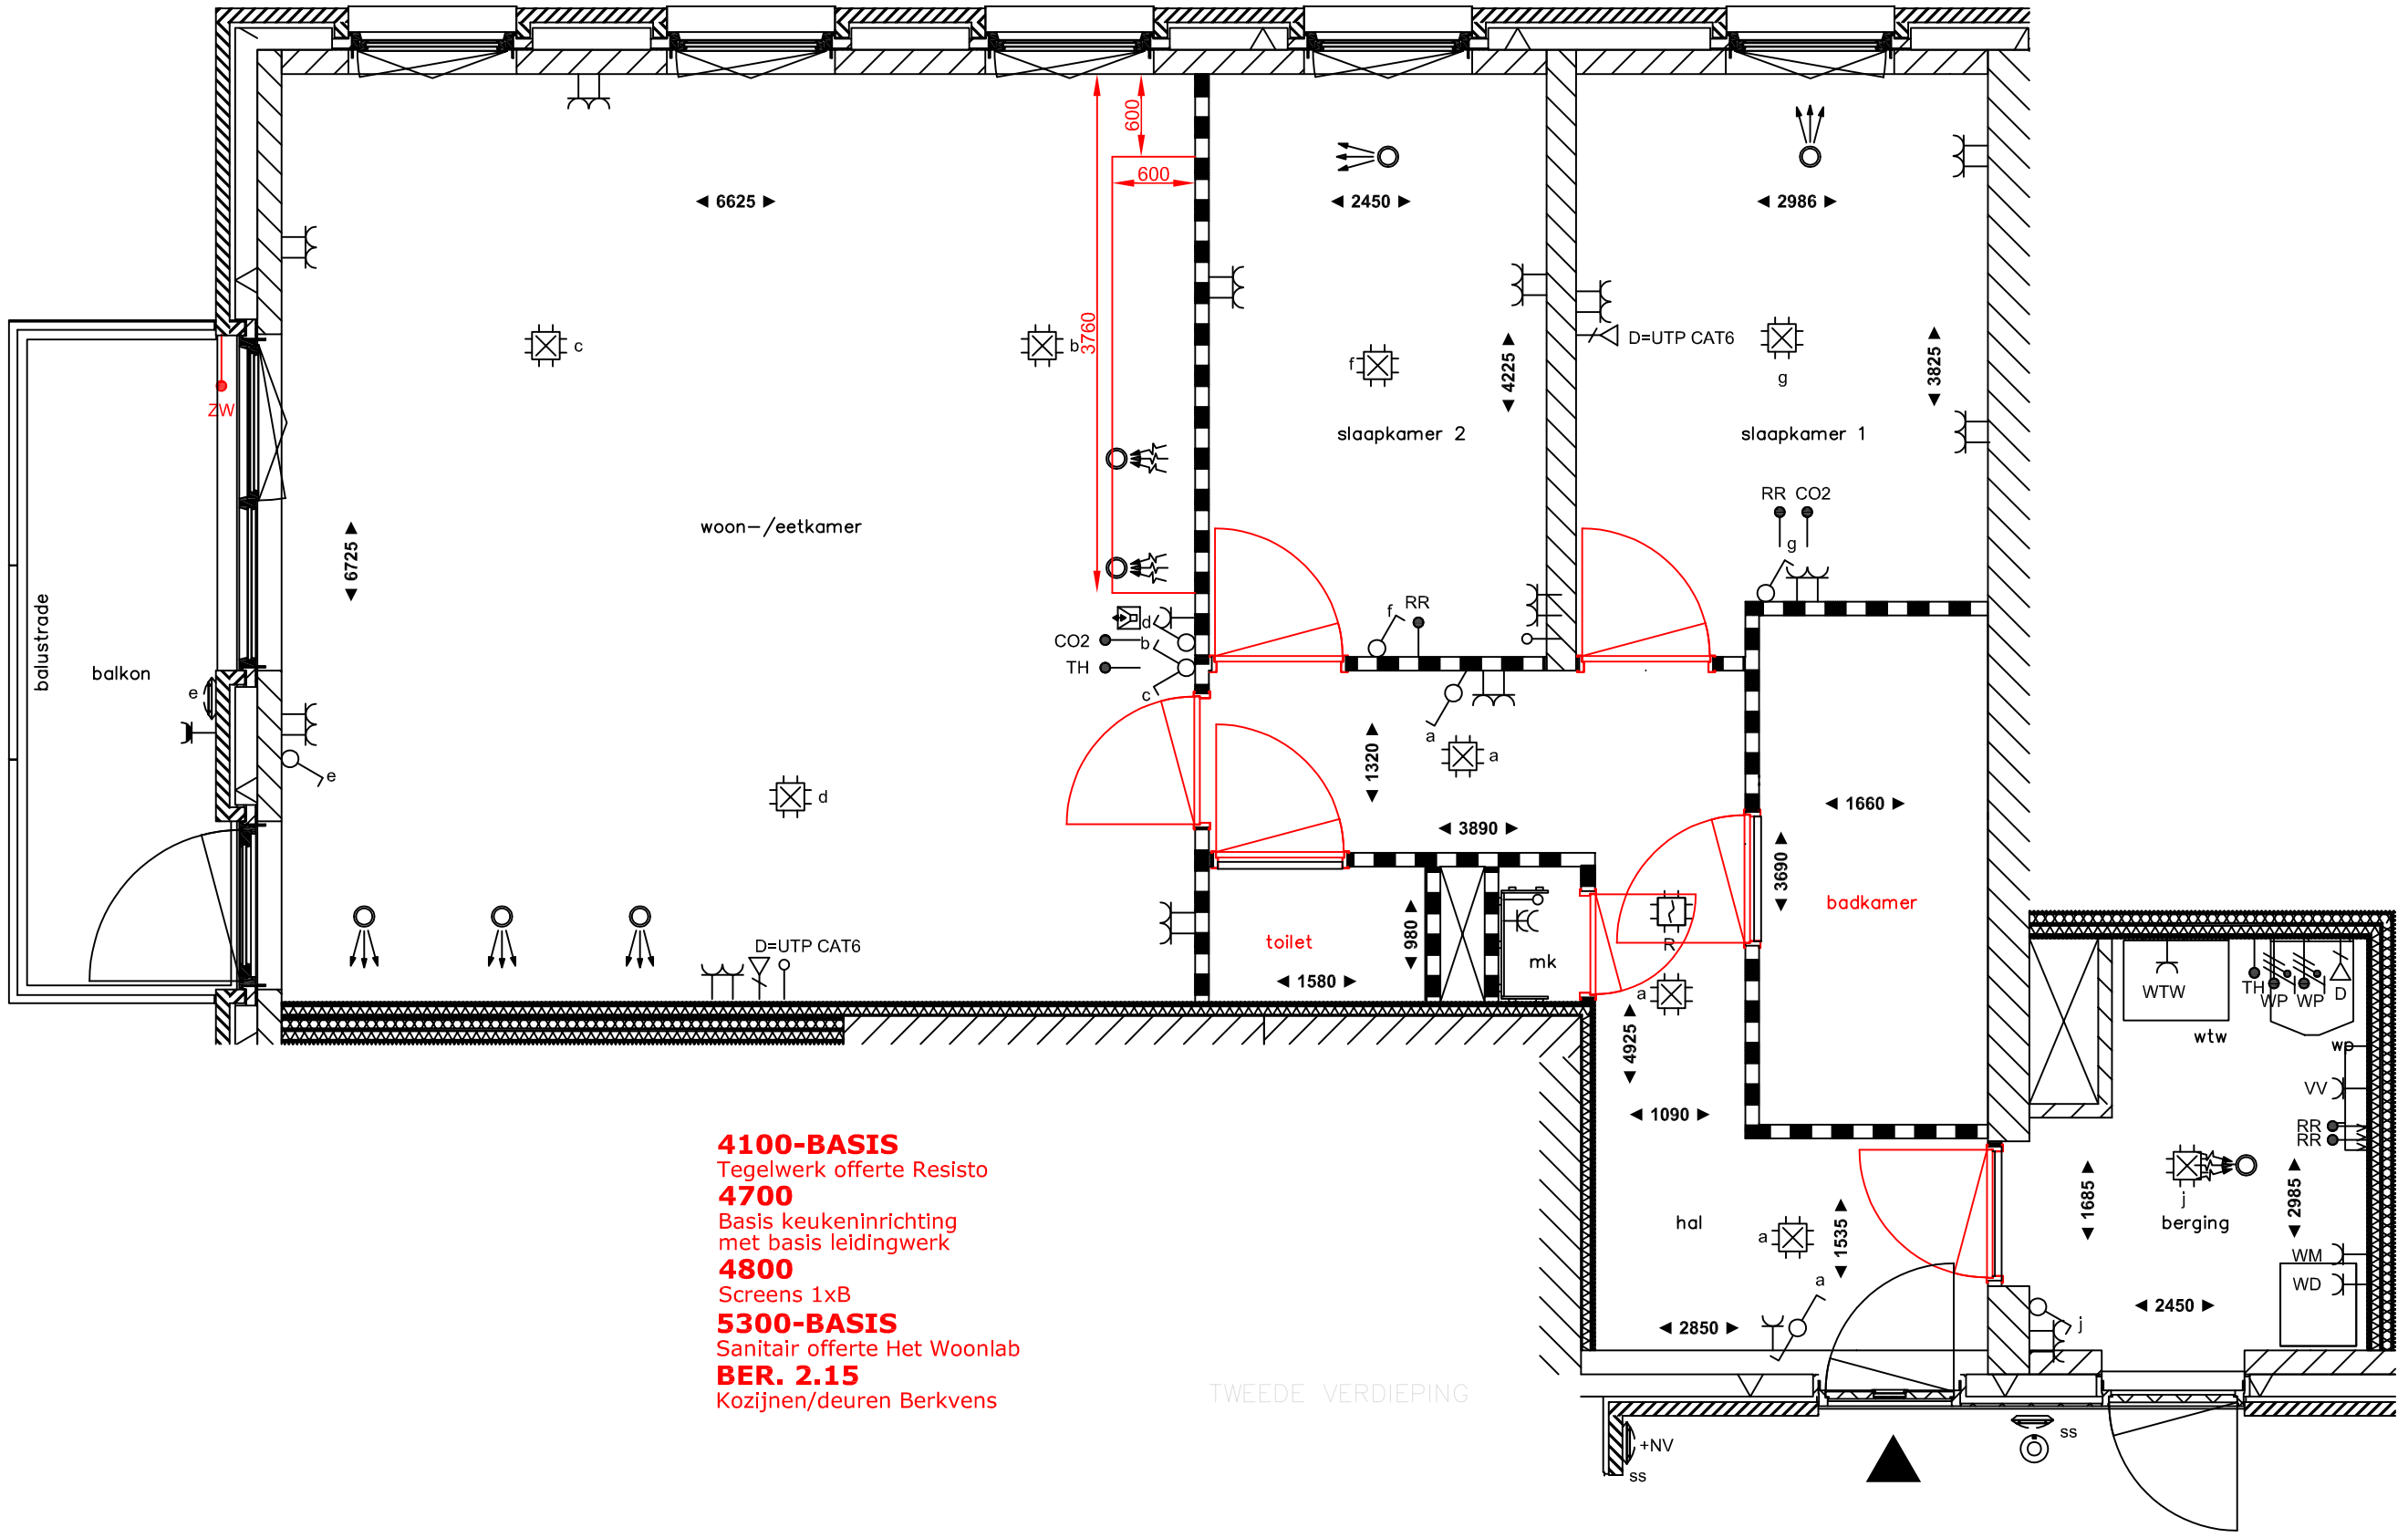

4100-BASIS
Tegelwerk offerte Resisto
4700
Basis keukeninrichting
met basis leidingwerk
4800
Screens 1xB
5300-BASIS
Sanitair offerte Het Woonlab
BER. 2.15
Kozijnen/deuren Berkvens

TWEEDE VERDIEPING

JANSSEN de JONG bouw
Science Park Eindhoven 5049
5692 EB Son en Breugel
Tel (088) 3559355
Fax (040) 2900902
info.eindhoven@bouw.JaJo.com

PROJECTNAAM:
28 Appartementen, Plan Langendijk veld 16 te Breda
WONINGTYPE/BOUWNUMMER:
Woningtype H, bouwnummer 2.15

Datum: 18–08–2025	Gewijzigd: 21–04–2026
Projectnr: 102201102	Gewijzigd:
Schaal: 1:50	Gewijzigd:
Formaat: A3	Gewijzigd:
	Gewijzigd:
	Gewijzigd:
	Gewijzigd:
Tekenaar: SV	Gewijzigd:

Aan deze tekeningen kunnen geen rechten ontleend worden
© Janssen de Jong bouw