

project

Park Langendijk - De Kruidentuin

teknr.

Bnr 23

omschrijving

Optie uitbouw 0001 - 2 onder 1 kap Laurier

schaal

1:100

formaat




A4

datum

26-08-2025

wijziging

:

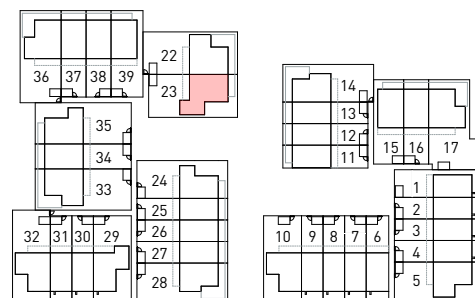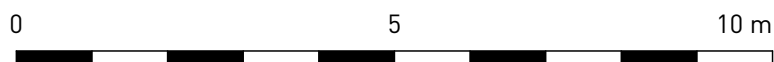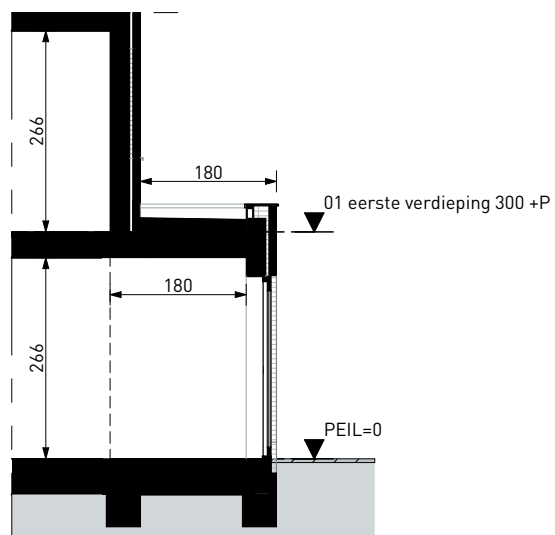

project

Park Langendijk - De Kruidentuin

teknr.

Bnr 23

omschrijving

Optie uitbouw 0001 - Fragment aanzicht en doorsnede

schaal

1:100

formaat

A4

datum

26-08-2025

wijziging

:

