

Gemeente: Breda
Sectie: E
Nummer: 9304 (gedeeltelijk,
4530 (gedeeltelijk)
7243 (gedeeltelijk)




- RENV001
- 01 bouwnummer
 - perceelgrens kadastraal
 - perceelgrens verkaveling
 - contour bebouwing
 - contour bijgebouwen
 - optie uitbouw tot 1,8m

- contour droogloop
- carport optioneel
- parkeerplaats op eigen terrein (instandhoudingsplicht)
- appartementenrecht parkeren
- B berging
- het recht van overpad

- lage haag; h=0,8m b=0,6m (instandhoudingsplicht) *1
- lage haag; h=0,8m b=1,0m (instandhoudingsplicht) *1
- hoge haag; h=1,8m b=0,6m v.v. gaashekwerk *1
- met bovenbuis (instandhoudingsplicht)
- gaashekwerk v.v. bovenbuis en klimplanten
- h=1,8m (instandhoudingsplicht)
- tuinpoort (instandhoudingsplicht)
- achterpad verlichting tegen berging (instandhoudingsplicht)

Noot *1: Mogelijk kan er bij de getoonde erfafscheiding een keerwand aanwezig zijn. Voor zover deze aanwezig is, dient deze in stand gehouden te worden.

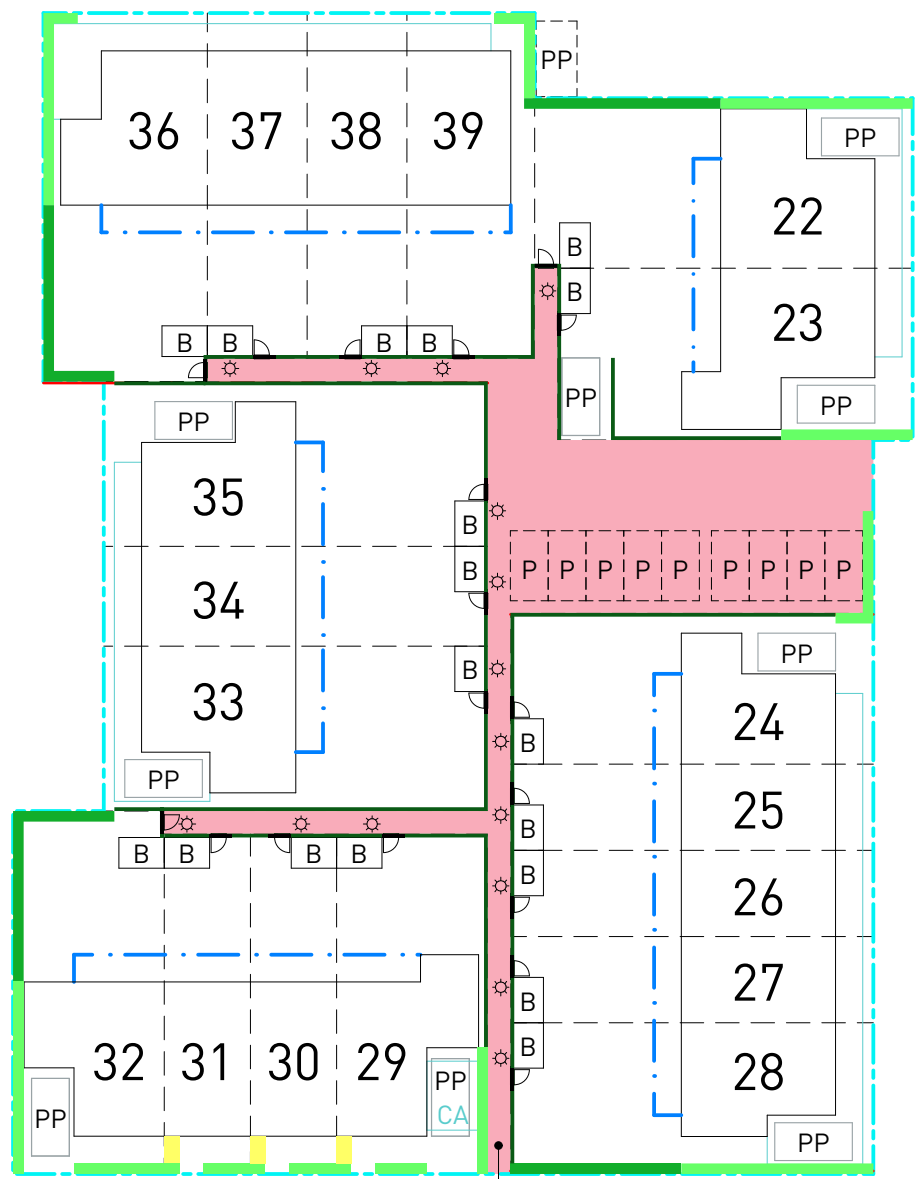

Parkeerhof en achterpaden conform splitsingstekening



project
Park Langendijk - De Kruidentuin

omschrijving
Juridische situatietekening Veld 2

teknr.
V021

schaal
1:500

formaat
A3

datum
26-08-2025

wijziging
06-10-2025