

project

Park Langendijk - De Kruidentuin

teknr.

Bnr 1 en 6

omschrijving

Optie uitbouw 0001 - Hoekwoning Tijm

schaal

1:100

formaat


A4

datum


26-08-2025

wijziging



:

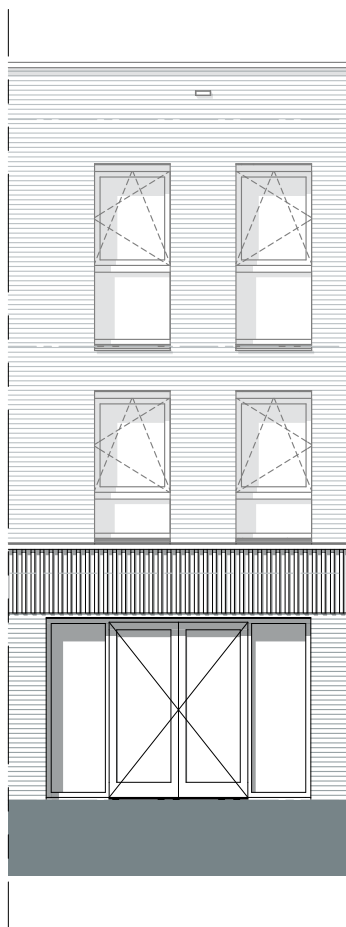

Fragment  
gevelaanzicht

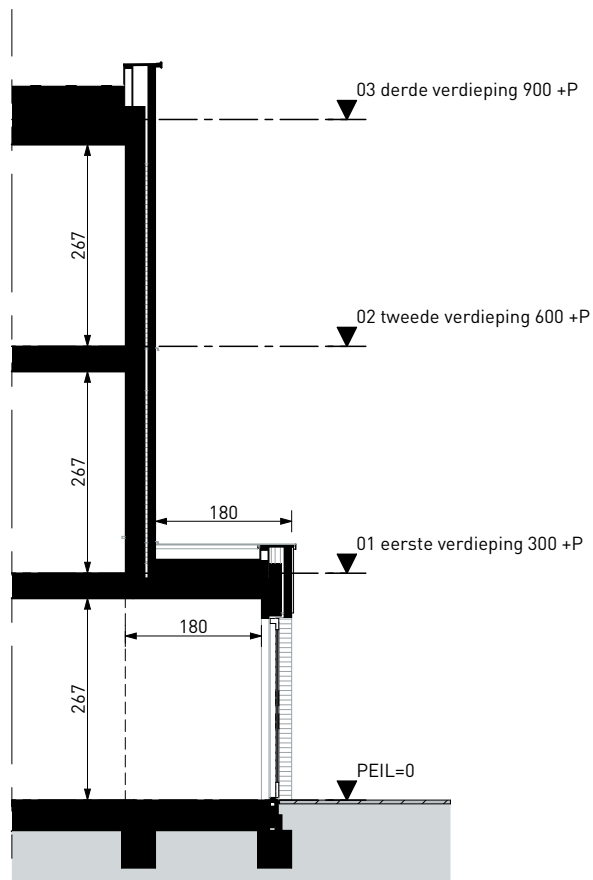

Fragment  
doorsnede

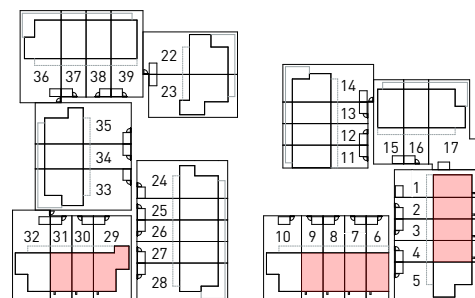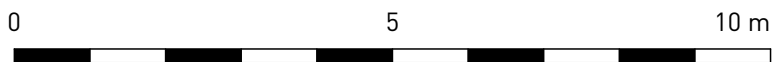

project

Park Langendijk - De Kruidentuin

teknr.

Bnr 1-4, 6-9, 29-31

omschrijving

Optie uitbouw 0001 - Fragment aanzicht en  
doorsnede

schaal

1:100

formaat

A4

datum

26-08-2025

wijziging

: