





Begane grond

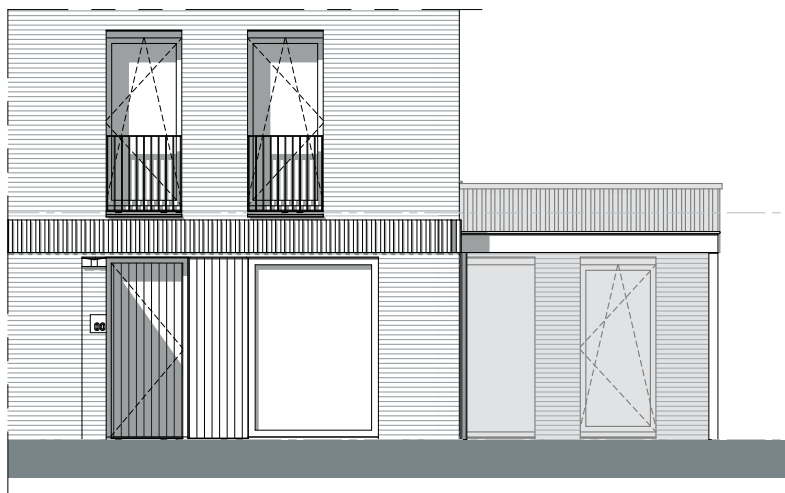

Voor zijgevel

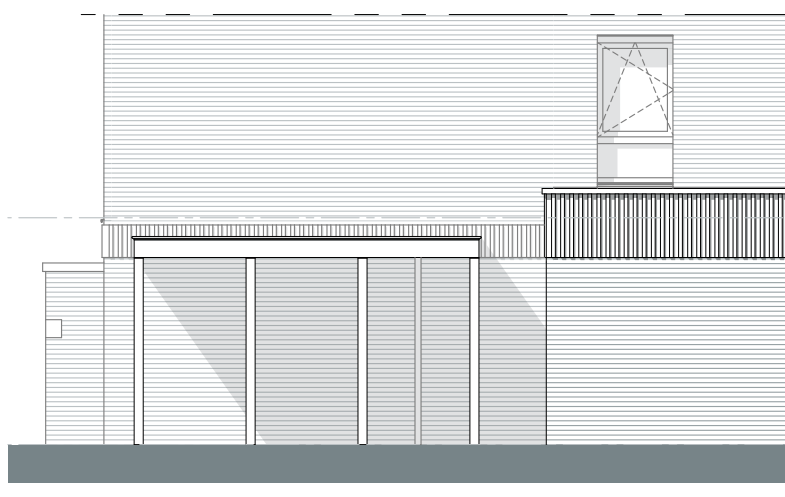

Rechter zijgevel

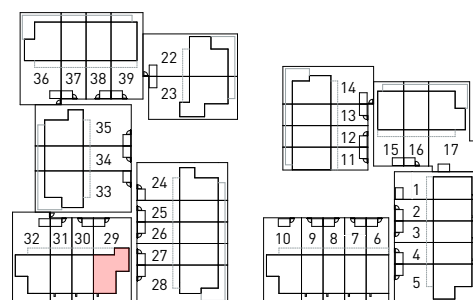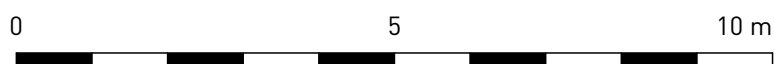

project

Park Langendijk - De Kruidentuin

teknr.

Bnr 29

omschrijving

Optie carport tpv inrit 1703 - Hoekwoning Tijn

schaal

1:100

formaat




A4

datum

26-08-2025

wijziging

:

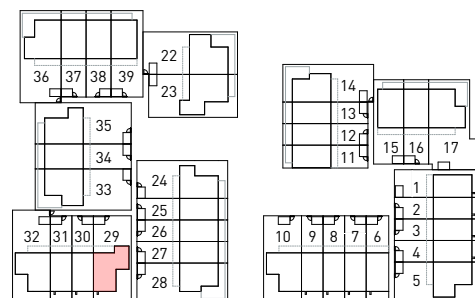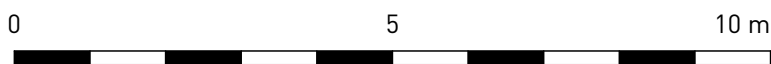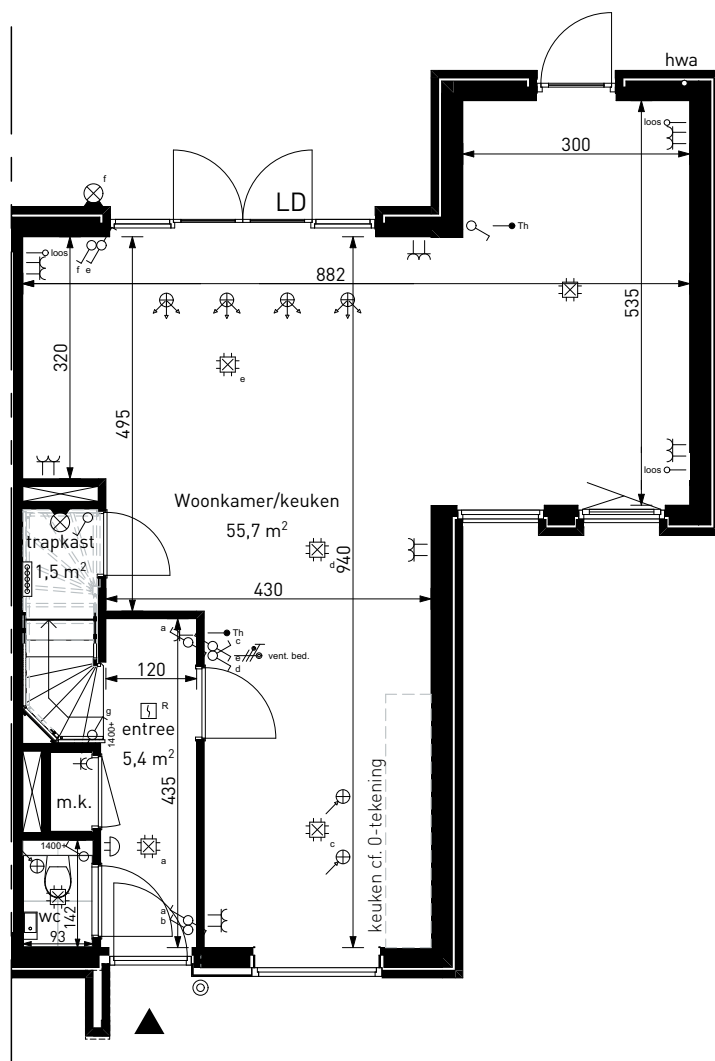

project

Park Langendijk - De Kruidentuin

teknr.

Bnr 29

omschrijving

Optie vervallen wand 4721 - Hoekwoning Tijm

schaal

1:100

formaat


A4

datum


26-08-2025

wijziging



:

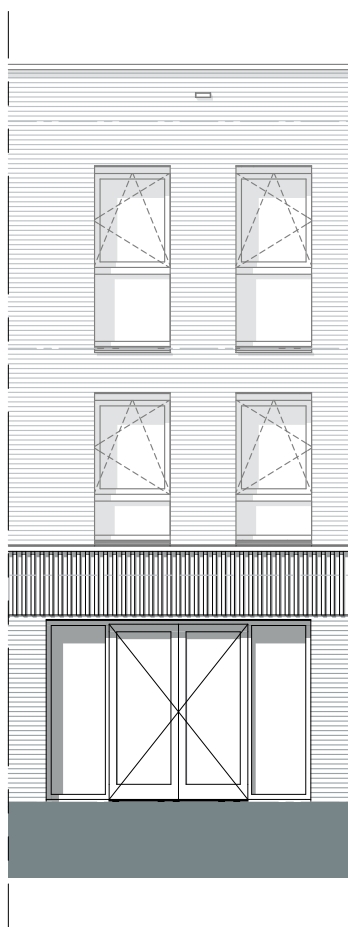

Fragment  
gevelaanzicht

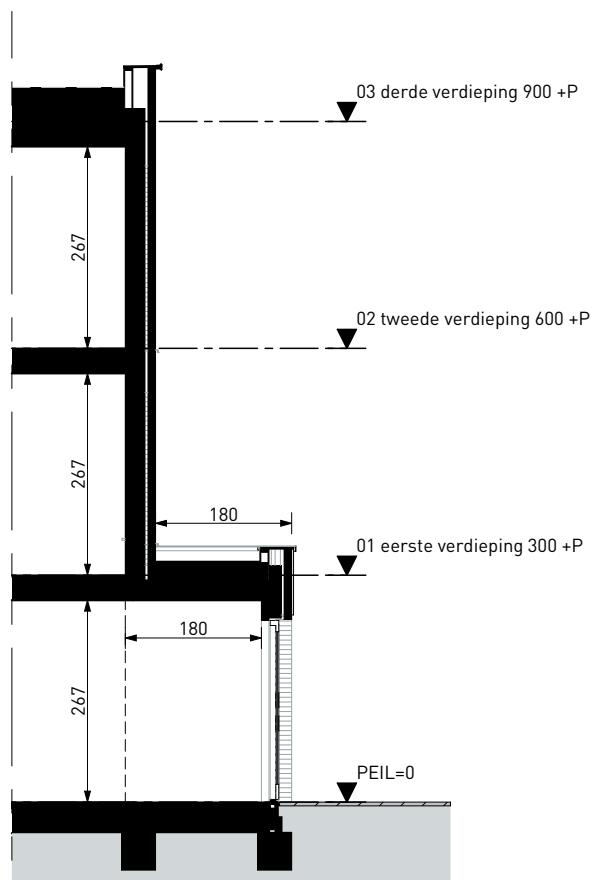

Fragment  
doorsnede

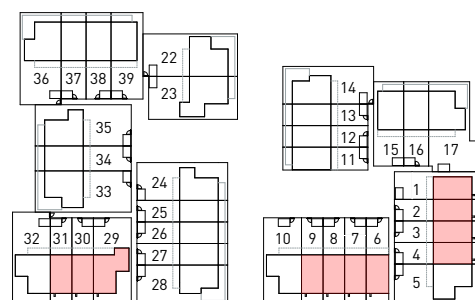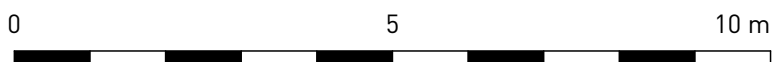

project

Park Langendijk - De Kruidentuin

teknr.

Bnr 1-4, 6-9, 29-31

omschrijving

Optie uitbouw 0001 - Fragment aanzicht en  
doorsnede

schaal

1:100

formaat

A4

datum

26-08-2025

wijziging

: