

project

Park Langendijk - De Kruidentuin

teknr.

Bnr 2-4, 7-9, 30 en 31

omschrijving

Optie uitbouw 0001 - Tussenwoning spiegel Tijm

schaal

1:100

formaat


A4

datum


26-08-2025

wijziging



:

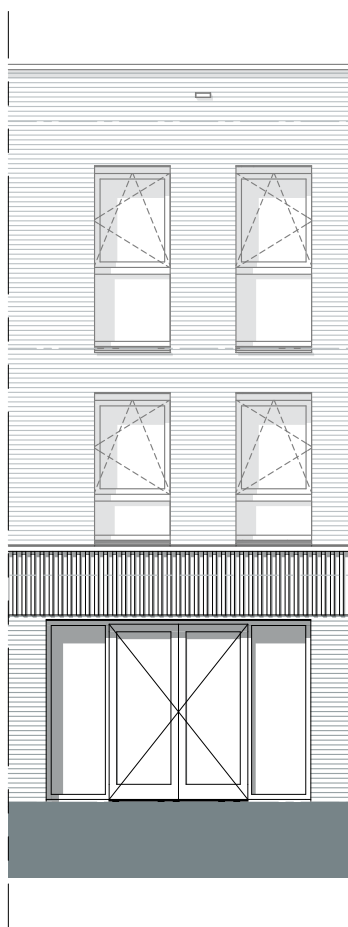

Fragment
gevelaanzicht

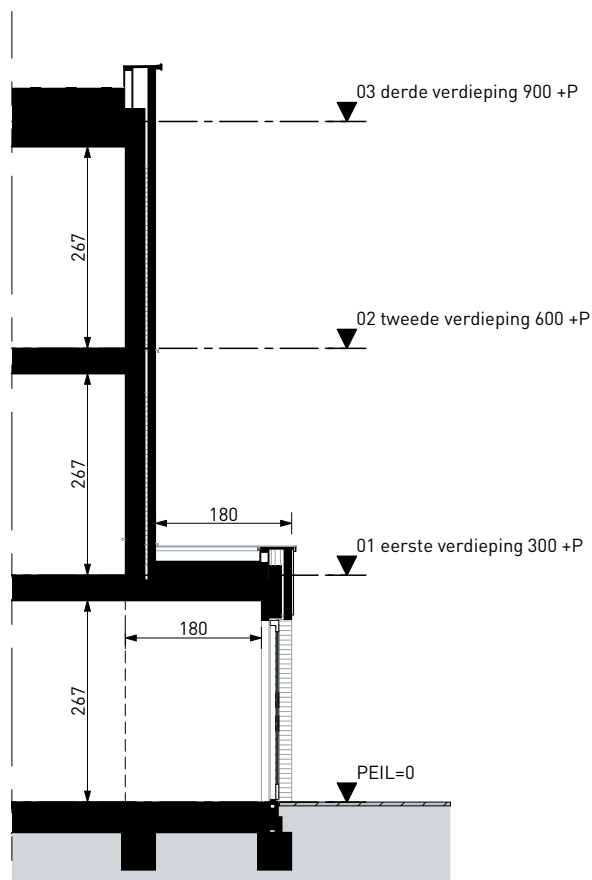

Fragment
doorsnede

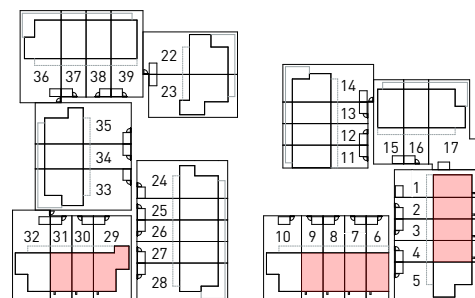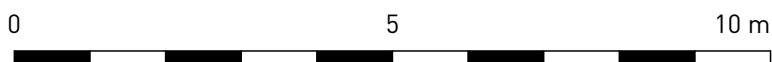

project

Park Langendijk - De Kruidentuin

teknr.

Bnr 1-4, 6-9, 29-31

omschrijving

Optie uitbouw 0001 - Fragment aanzicht en
doorsnede

schaal

1:100

formaat

A4

datum

26-08-2025

wijziging

: