

Gemeente: Breda
Sectie: E
Nummer: 9304 (gedeeltelijk)
7243 (gedeeltelijk)




RENV001

- 01 bouwnummer
perceelgrens kadastraal
perceelgrens verkaveling
contour bebouwing
contour bijgebouwen
optie uitbouw tot 1,8m

- contour droogloop
carport optioneel
parkeerplaats op eigen terrein (instandhoudingsplicht)
appartementenrecht parkeren
berging
het recht van overpad

- lage haag; h=0,8m b=0,6m (instandhoudingsplicht) *1
lage haag; h=0,8m b=1,0m (instandhoudingsplicht) *1
hoge haag; h=1,8m b=0,6m v.v. gaashekwerk *1
gaashekwerk v.v. bovenbuis en klimplanten
h=1,8m (instandhoudingsplicht)
tuintoegang (instandhoudingsplicht)
achterpad verlichting tegen berging (instandhoudingsplicht)

Noot *1: Mogelijk kan er bij de getoonde erfafscheiding een keerwand aanwezig zijn.
Voor zover deze aanwezig is, dient deze in stand gehouden te worden.

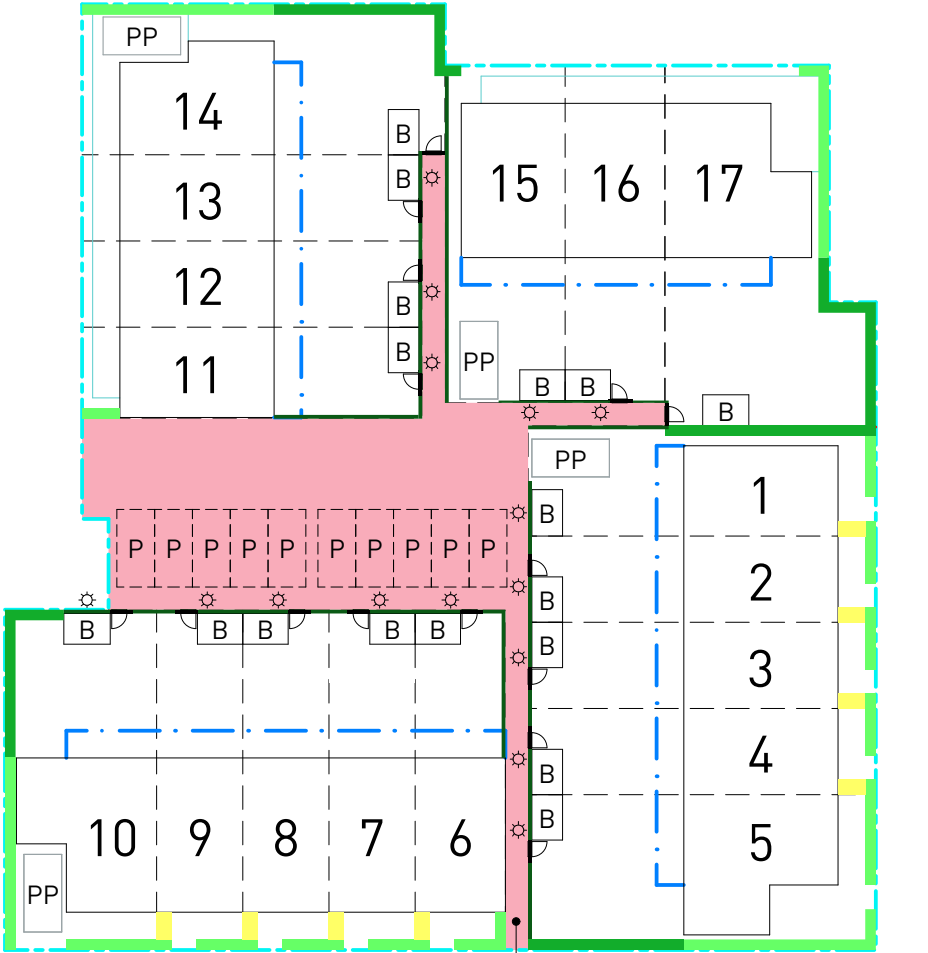

Parkeerhof en achterpaden
conform splitsingstekening



project
Park Langendijk - De Kruidentuin
omschrijving
Juridische situatietekening Veld 1

teknr.
V011
schaal
1:500
formaat
A3
datum
26-08-2025
wijziging
: