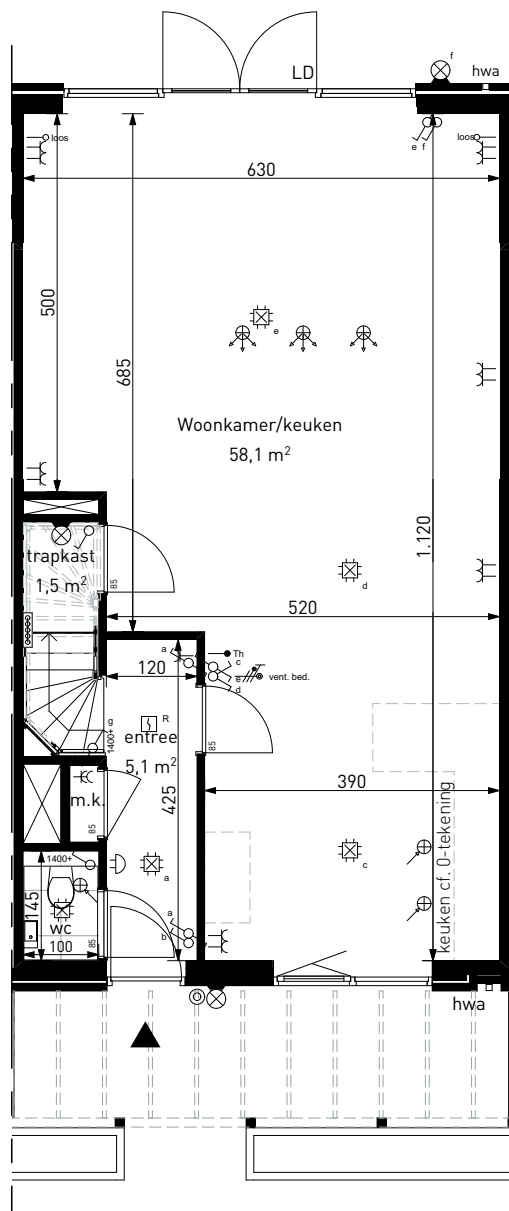


project

Park Langendijk - De Kruidentuin

teknr.

Bnr 52, 53, 75 en 76

omschrijving

Optie uitbouw 0001 - Tussenwoning Salie

schaal

1:100

formaat

A4

datum


19-01-2026

wijziging



:



Fragment
gevelaanzicht

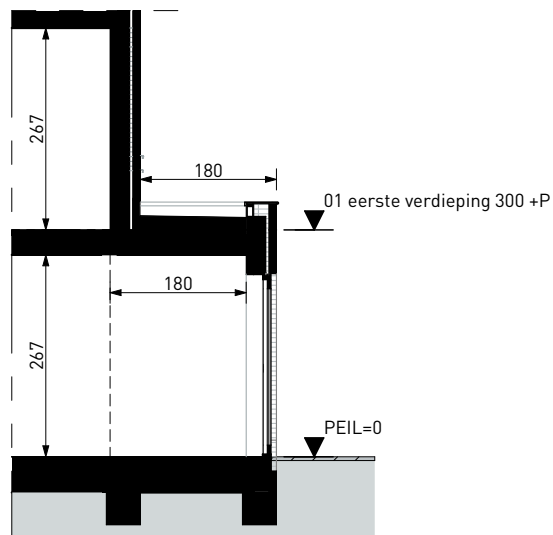

Fragment
doorsnede

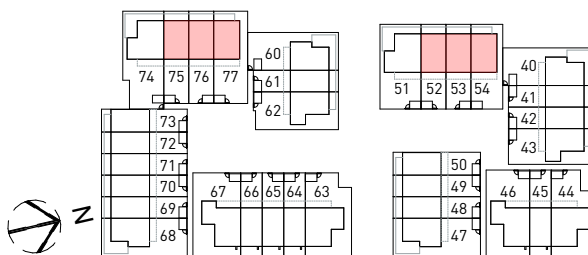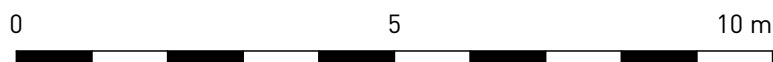

project

Park Langendijk - De Kruidentuin

teknr.

Bnr 52-54 en 75-77

omschrijving

Optie uitbouw 0001 - Fragment aanzicht en
doorsnede

schaal

1:100

formaat

A4


datum

19-01-2026

wijziging

:

Fase 2:
Gespiegeld bouwnummer 51-54,74-77

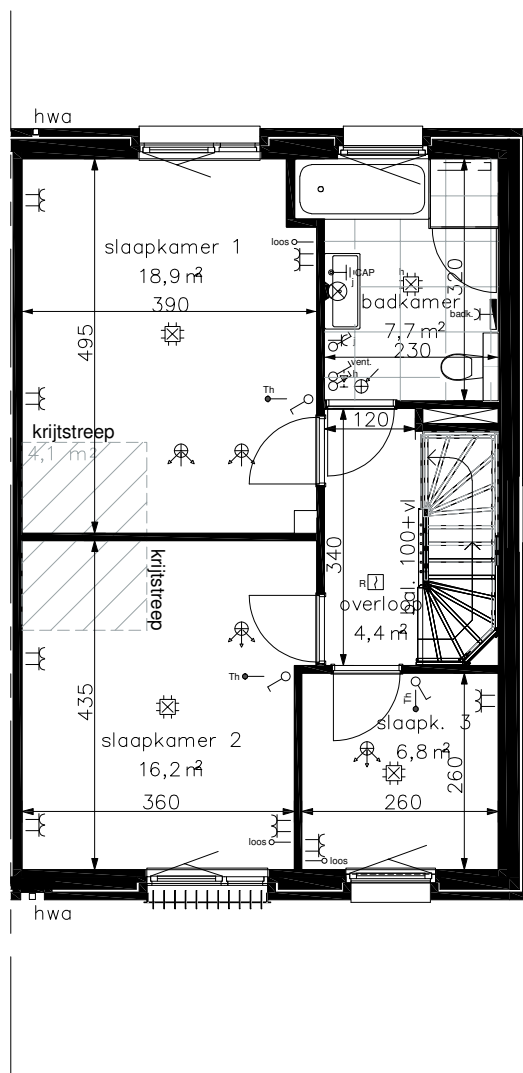

JANSSEN & JONG
bouw



Science Park Eindhoven 5049
5052 ER Son en Breugel
Tel: (040) 3509355
Fax: (040) 3509352
info.eindhoven@bouw.jajo.com

PROJECTNAAM:

Park Langendijk De Kruidentuin fase 2

Optie:

Optie ligbad - type 5

Datum: 06-01-2026

Projectnr: 102201103

Schaal: 1:100

Formaat: A4

Gewijzigd:

Gewijzigd:

Gewijzigd:

Gewijzigd:

Gewijzigd:

Gewijzigd:

Gewijzigd:

Aan deze tekeningen kunnen geen rechten ontleend worden

© Janssen de Jong bouw