

Gemeente: Breda  
Sectie: E  
Nummer: 9316-9320, 9327, 9332,  
9329, 9333, 9336, 9337,  
9344, 9350, 9343, 9346,  
9348, 9349, 9351, 9325




RENV001

- 01 bouwnummer  
perceelgrens kadastraal  
perceelgrens verkaveling  
contour bebouwing  
contour bijgebouwen  
optie uitbouw tot 1,8m

- contour droogloop  
CA carport optioneel  
PP parkeerplaats op eigen terrein (instandhoudingsplicht)  
P appartementenrecht parkeren  
B berging  
het recht van overpad

- lage haag; h=0,8m b=0,6m (instandhoudingsplicht) \*1  
lage haag; h=0,8m b=1,0m (instandhoudingsplicht) \*1  
hoge haag; h=1,8m b=0,6m v.v. gaashekwerk \*1  
met bovenbuis (instandhoudingsplicht)  
gaashekwerk v.v. bovenbuis en klimplanten  
h=1,8m (instandhoudingsplicht)  
tuintoegang (instandhoudingsplicht)  
achterpad verlichting tegen berging (instandhoudingsplicht)

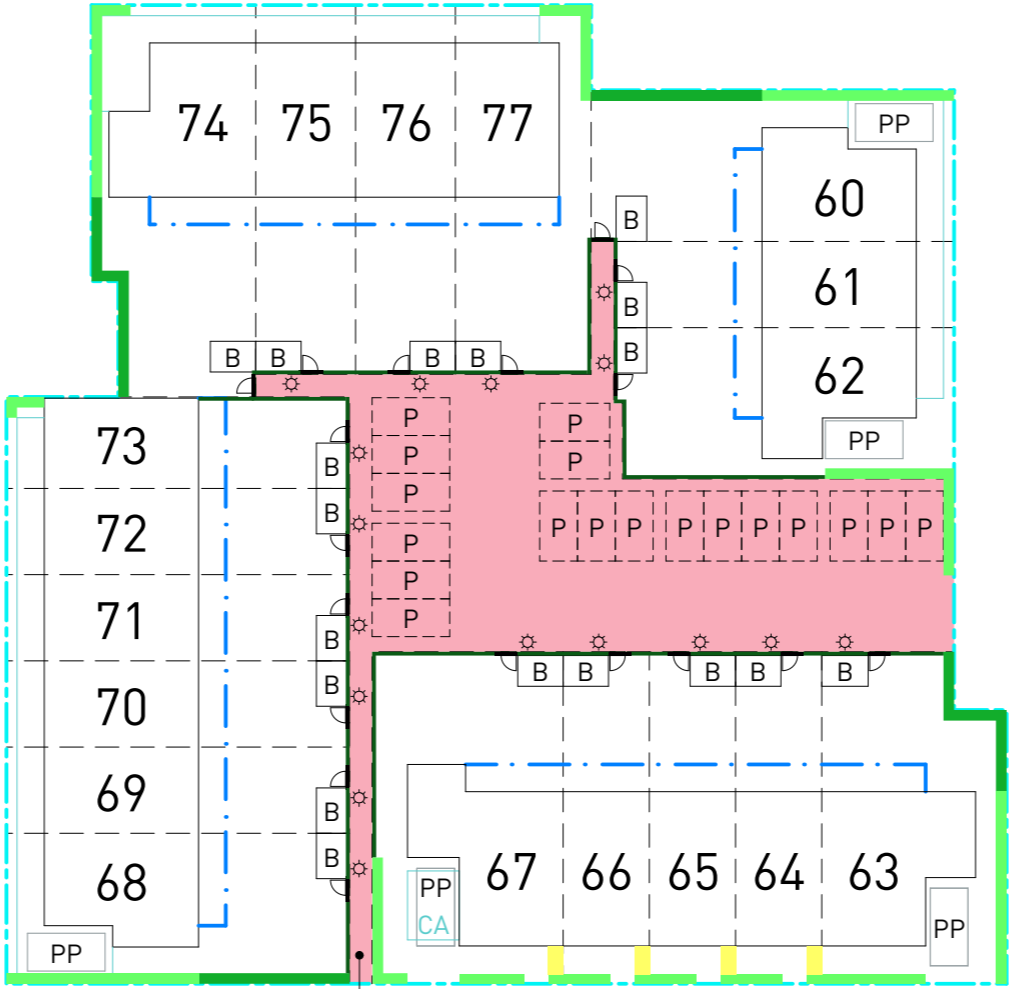

Parkeerhof en achterpaden  
conform splitsingstekening

project

Park Langendijk - De Kruidentuin

omschrijving

Juridische situatietekening Veld 4

teknr.

V041

schaal

1:500

formaat

A3

datum

19-01-2026

wijziging

:

