

project

Park Langendijk - De Kruidentuin

teknr.

Bnr 44 en 63

omschrijving

Optie uitbouw 0001 - Hoekwoning Dille

schaal

1:100

formaat


A4

datum


19-01-2026

wijziging



:

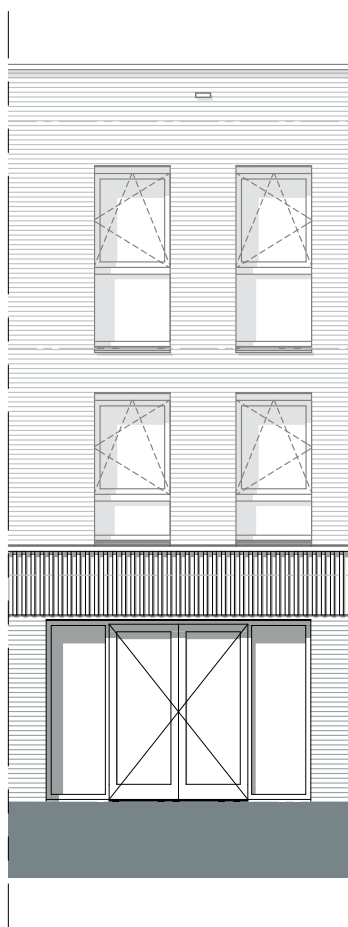

Fragment
gevelaanzicht

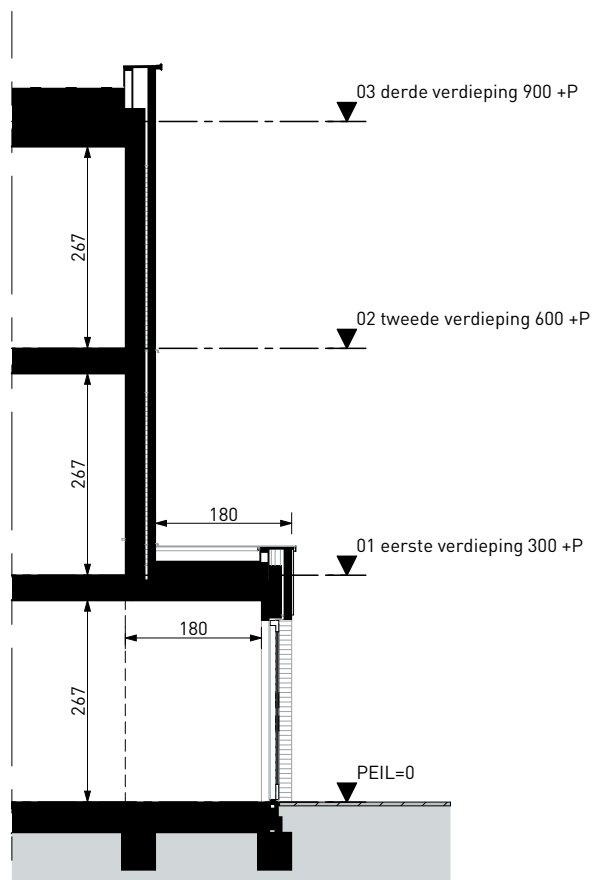

Fragment
doorsnede

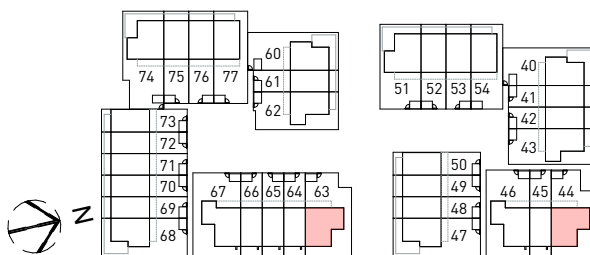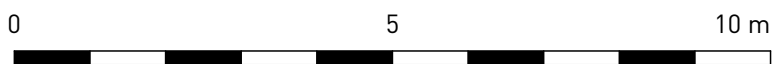

project

Park Langendijk - De Kruidentuin

teknr.

Bnr 44 en 63

omschrijving

Optie uitbouw 0001 - Fragment aanzicht en
doorsnede

schaal

1:100

formaat




A4

datum

19-01-2026

wijziging

:

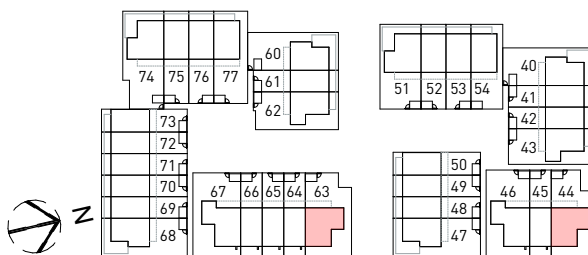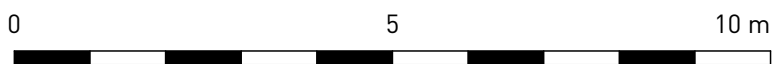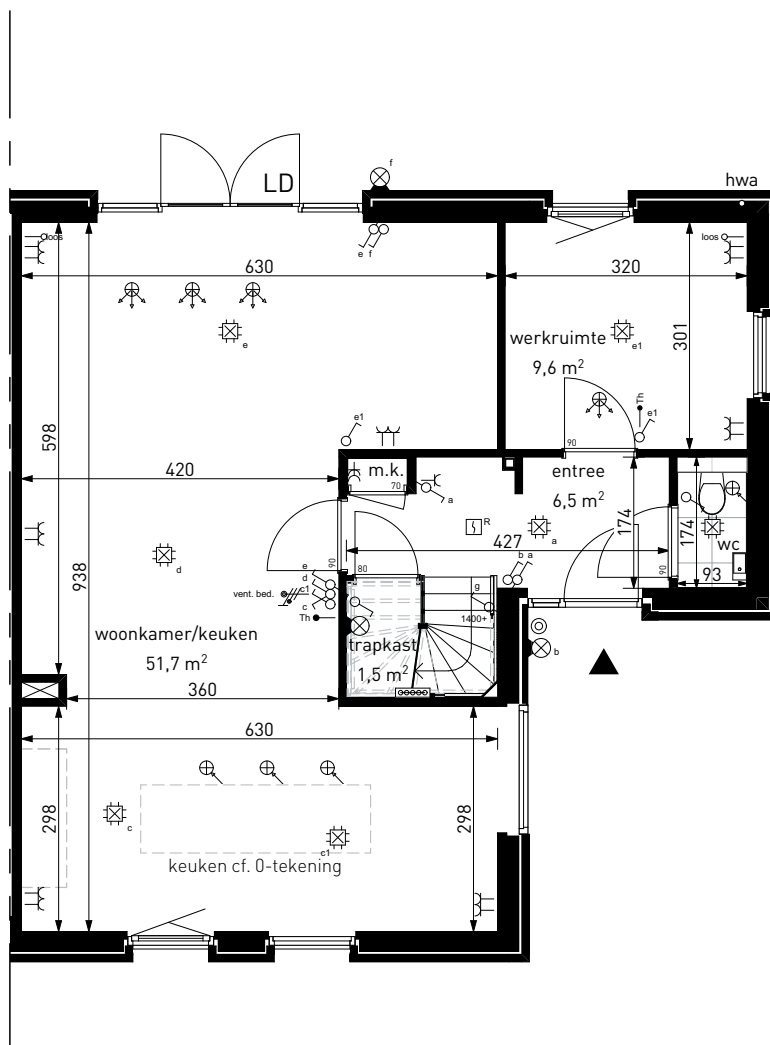

project

Park Langendijk - De Kruidentuin

teknr.

Bnr 44 en 63

omschrijving

Optie werkruimte 4723 - Hoekwoning Dille

schaal

1:100

formaat

A4


datum

19-01-2026

wijziging

:

Fase 2:
Getekend bouwnummer 44, 63

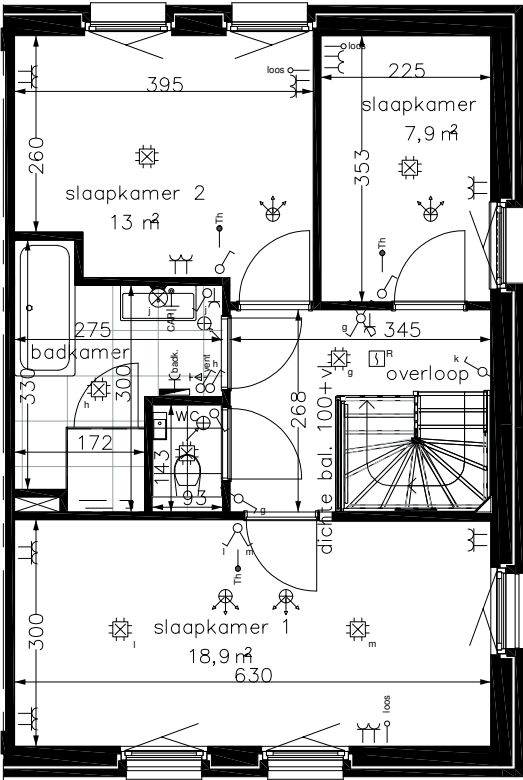

JANSSEN & JONG
bouw



Science Park Eindhoven 5049
5652 EB Son en Breugel
Tel (040) 3599355
Fax (040) 2560962
info.alindhoven@bouw.jajo.com

PROJECTNAAM:
Park Langendijk De Kruidentuin fase 2

Optie:
Optie ligbad - type 7

Datum: 06-01-2026	Gewijzigd:
Projectnr: 102201103	Gewijzigd:
Schaal: 1:100	Gewijzigd:
Formaat: A4	Gewijzigd:
	Gewijzigd:
	Gewijzigd:
	Gewijzigd:
	Gewijzigd:

Aan deze tekeningen kunnen geen rechten ontleend worden

© Janssen de Jong bouw