

Gemeente: Breda
Sectie: E
Nummer: 9321, 9323, 9326, 9330,
9335, 9339, 9345, 9353,
9367, 9366, 9361, 9368,
9362, 9355, 9352, 9338




RENV001

- 01 bouwnummer
perceelgrens kadastraal
perceelgrens verkaveling
contour bebouwing
contour bijgebouwen
optie uitbouw tot 1,8m

- contour droogloop
carport optioneel
parkeerplaats op eigen terrein
(instandhoudingsplicht)
appartementenrecht parkeren
berging
het recht van overpad

- lage haag; h=0,8m b=0,6m (instandhoudingsplicht) *1
lage haag; h=0,8m b=1,0m (instandhoudingsplicht) *1
hoge haag; h=1,8m b=0,6m v.v. gaashekwerk *1
met bovenbuis (instandhoudingsplicht)
gaashekwerk v.v. bovenbuis en klimplanten
h=1,8m (instandhoudingsplicht)
tuinpoort (instandhoudingsplicht)
achterpad verlichting tegen berging (instandhoudingsplicht)

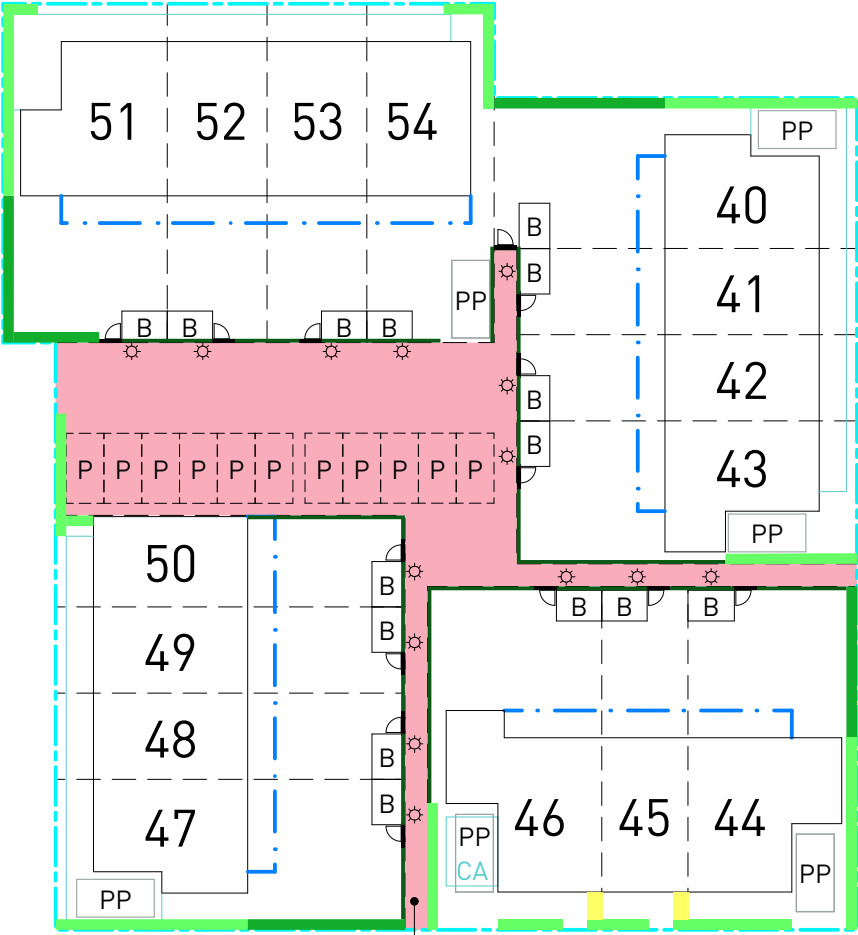

project
Park Langendijk - De Kruidentuin
omschrijving
Juridische situatietekening Veld 3

teknr.
V031
schaal
1:500
formaat
A3
datum
19-01-2026
wijziging
:

