

project

Park Langendijk - De Kruidentuin

teknr.

Bnr 46 en 67

omschrijving

Optie uitbouw 0001 - Hoekwoning Dille

schaal

1:100

formaat




A4

datum

19-01-2026

wijziging

:

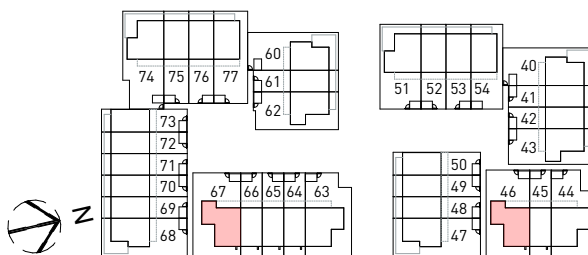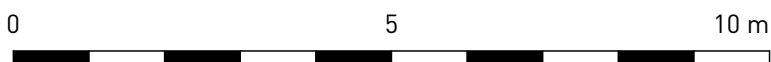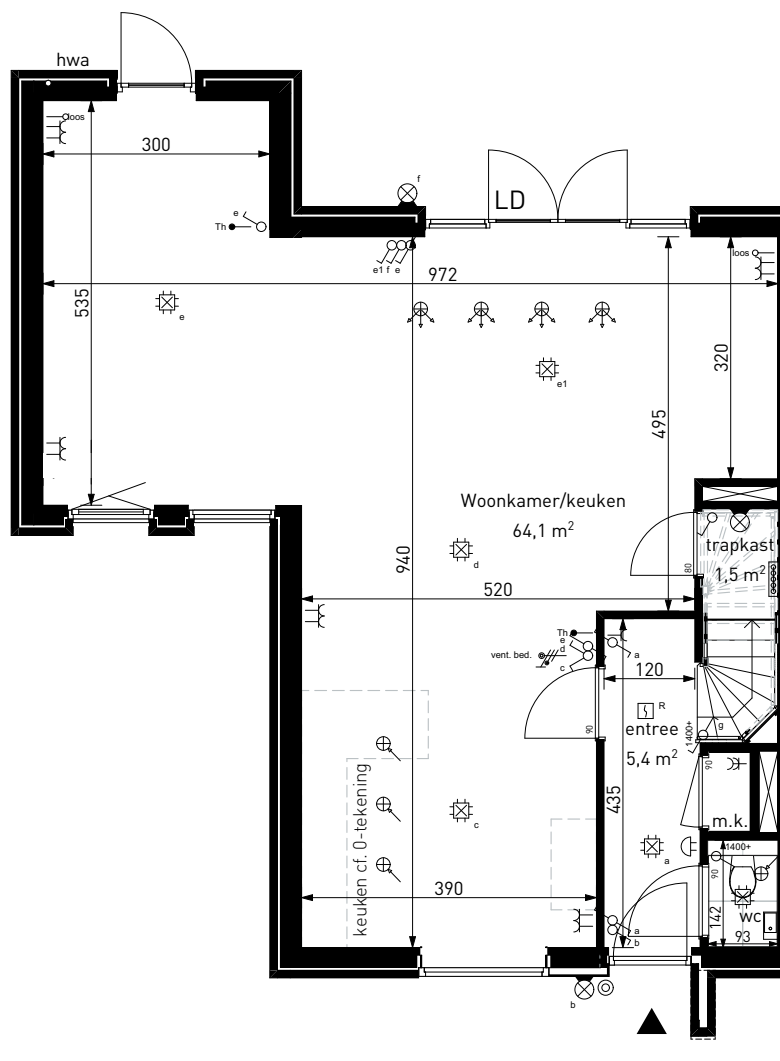

project

Park Langendijk - De Kruidentuin

teknr.

Bnr 46 en 67

omschrijving

Optie vervallen wand 4721 - Hoekwoning Dille

schaal

1:100

formaat

A4

datum


19-01-2026

wijziging


:





Voor zijgevel

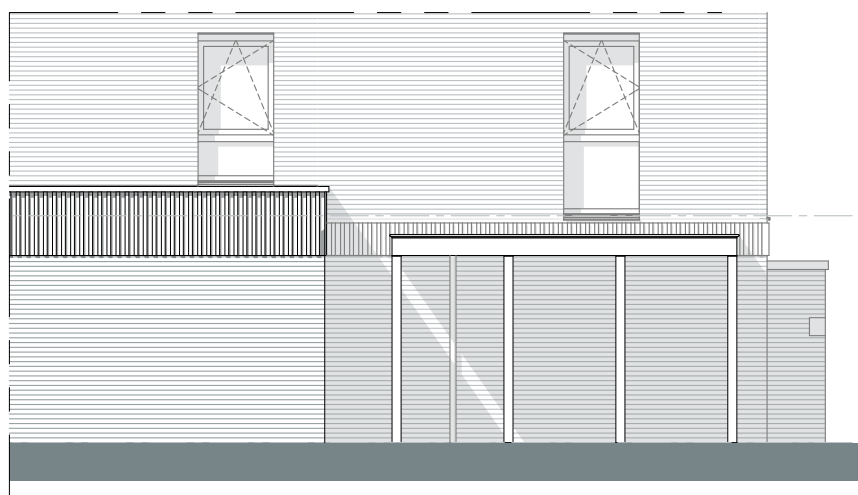

Rechter zijgevel

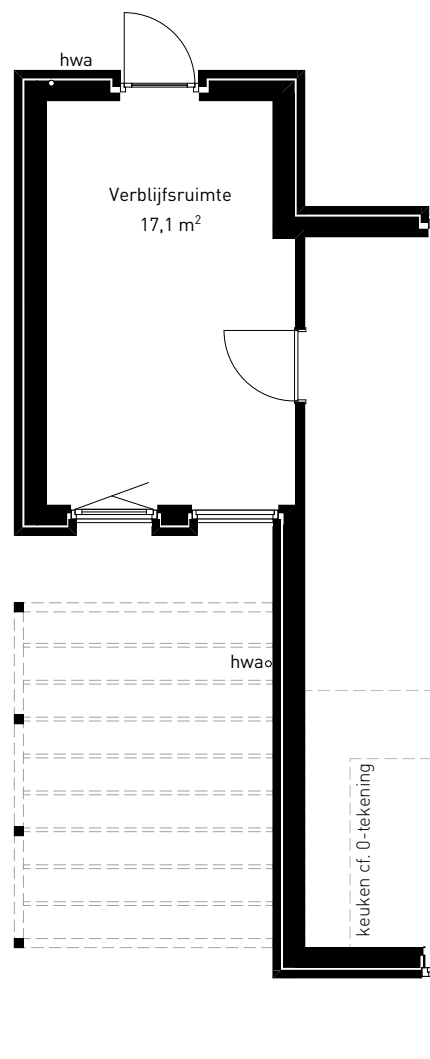

Begane grond

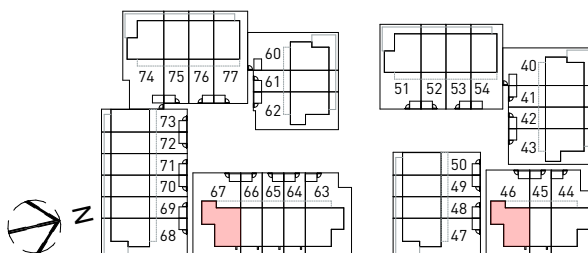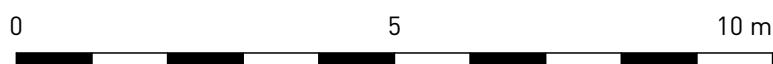

project

Park Langendijk - De Kruidentuin

teknr.

Bnr 46 en 67

omschrijving

Optie carport tpv inrit 1703 - Hoekwoning Dille

schaal

1:100

formaat




A4

datum

19-01-2026

wijziging

:

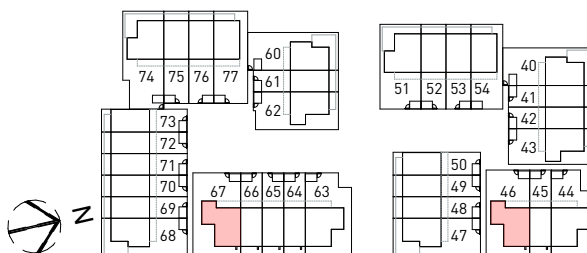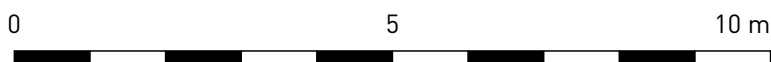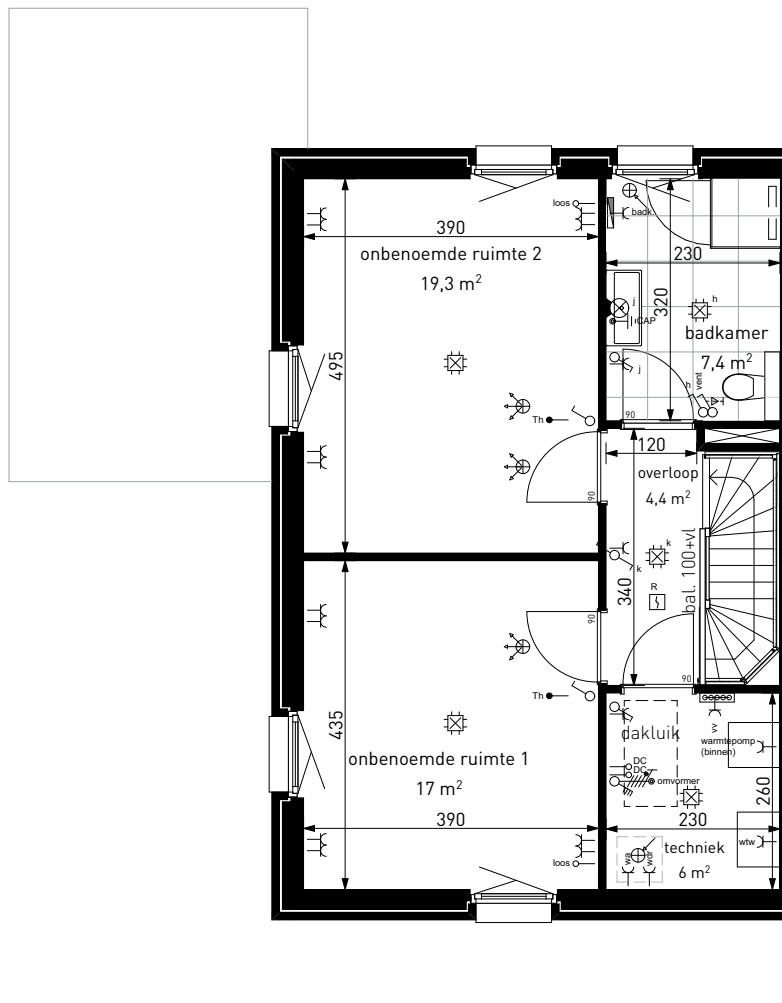

project

Park Langendijk - De Kruidentuin

teknr.

Bnr 46 en 67

omschrijving

Optie 2e badkamer 5226 - Hoekwoning Dille

schaal


1:100  
formaat  
A4

datum

19-01-2026

wijziging  
:

Fase 2:  
Getekend bouwnummer 46, 67

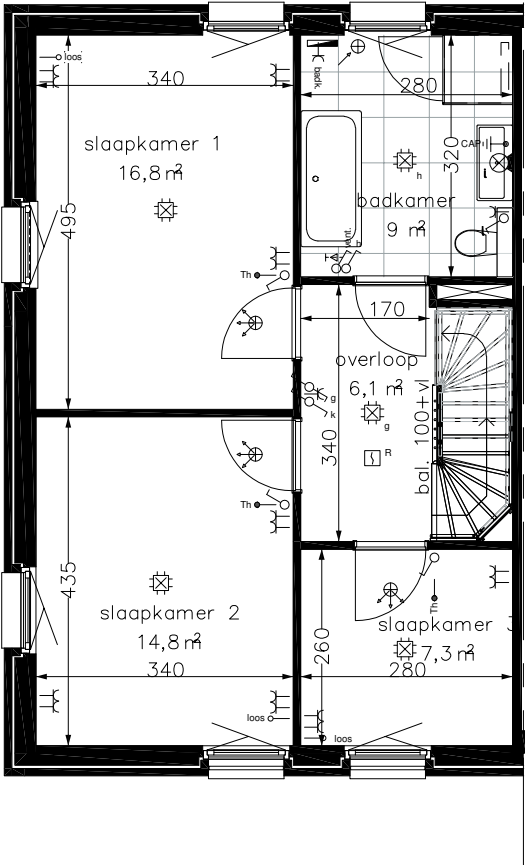

**JANSSEN & JONG**  
bouw



Science Park, Eindhoven 5049  
5052 EB Son en Breugel  
Tel (040) 3599355  
Fax (040) 2560962  
info.alindhoven@bouw.jajo.com

**PROJECTNAAM:**  
Park Langendijk De Kruidentuin fase 2  
**Optie:**  
Optie ligbad - type 6

|                      |            |
|----------------------|------------|
| Datum: 06-01-2026    | Gewijzigd: |
| Projectnr: 102201103 | Gewijzigd: |
| Schaal: 1:100        | Gewijzigd: |
| Formaat: A4          | Gewijzigd: |
|                      | Gewijzigd: |
|                      | Gewijzigd: |
|                      | Gewijzigd: |
|                      | Gewijzigd: |

Aan deze tekeningen kunnen geen rechten ontleend worden

© Janssen de Jong bouw