
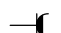
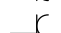

 

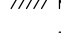
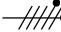
 
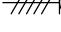
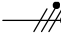
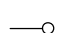


INSTALLATIES (WERKTUIG)BOUWKUNDIG

ONDERDELEN		TOELICHTINGEN	
MK	meterkast (MKK=koud, MKW=warm)	wtw	warmte-terugwinning
	vloerverwarmingsverdeler	wp	warmtepomp
	design radiator	vvv	vloerverwarmings verdeler
	wastafel	wm	opstelplaats wasmachine
	toilet	wd	opstelplaats wasdroger
	ventilatiepunt	kk	opstelplaats koelkast
	aanvoer/afvoer	vw	vaafwasser
	hemelwaterafvoer	vv	vloerverwarming
	binnendeurkozijn	vd	vrijloopdranger
	Boiler (indien nodig)	th	thermostaat (naar warmtepomp)
		rr	ruimteregelaar (naar vvv)
		rad	radiator badkamer
		o	oven
		kp	kookplaat
		kv	koel/vriescombinatie
		d	data
		co2	co2-regelaar
		b	boiler
		afz	afzuigkap

INSTALLATIES

ELEKTROTECHNISCH

-  wandcontactdoos, enkelvoudig
-  contactdoos, wand 1 fase 1-voudig spatwaterdicht
-  wandcontactdoos, 2-voudig inbouw
-  wandcontactdoos, 2-voudig opbouw
-  wandcontactdoos 400V
-  aansluitpunt, 400V
-  wandcontactdoos 2x230V
-  aansluitpunt, 230V
-  aansluitpunt, loos
-  aansluitpunt, bedraad zwakstroom
-  centraaldoos
-  centraal aardpunt badkamer

COMMUNICATIE

-  aansluitpunt data bedraad
-  aansluitpunt data loos
-  rookmelder, optisch
-  belinstallatie, schel
-  geluidsinstallatie, versterker
-  aansluitpunt, bedraad 230V met RF communicatie
-  beldrukker
-  kaartlezer

RENVOOI VERKOOP



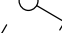
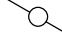

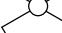
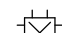
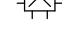
ALGEMEEN

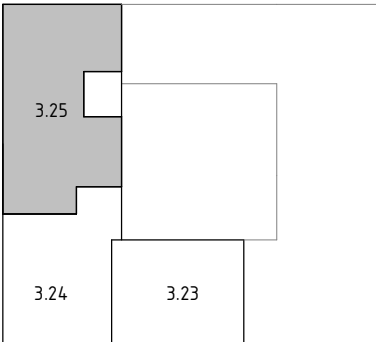
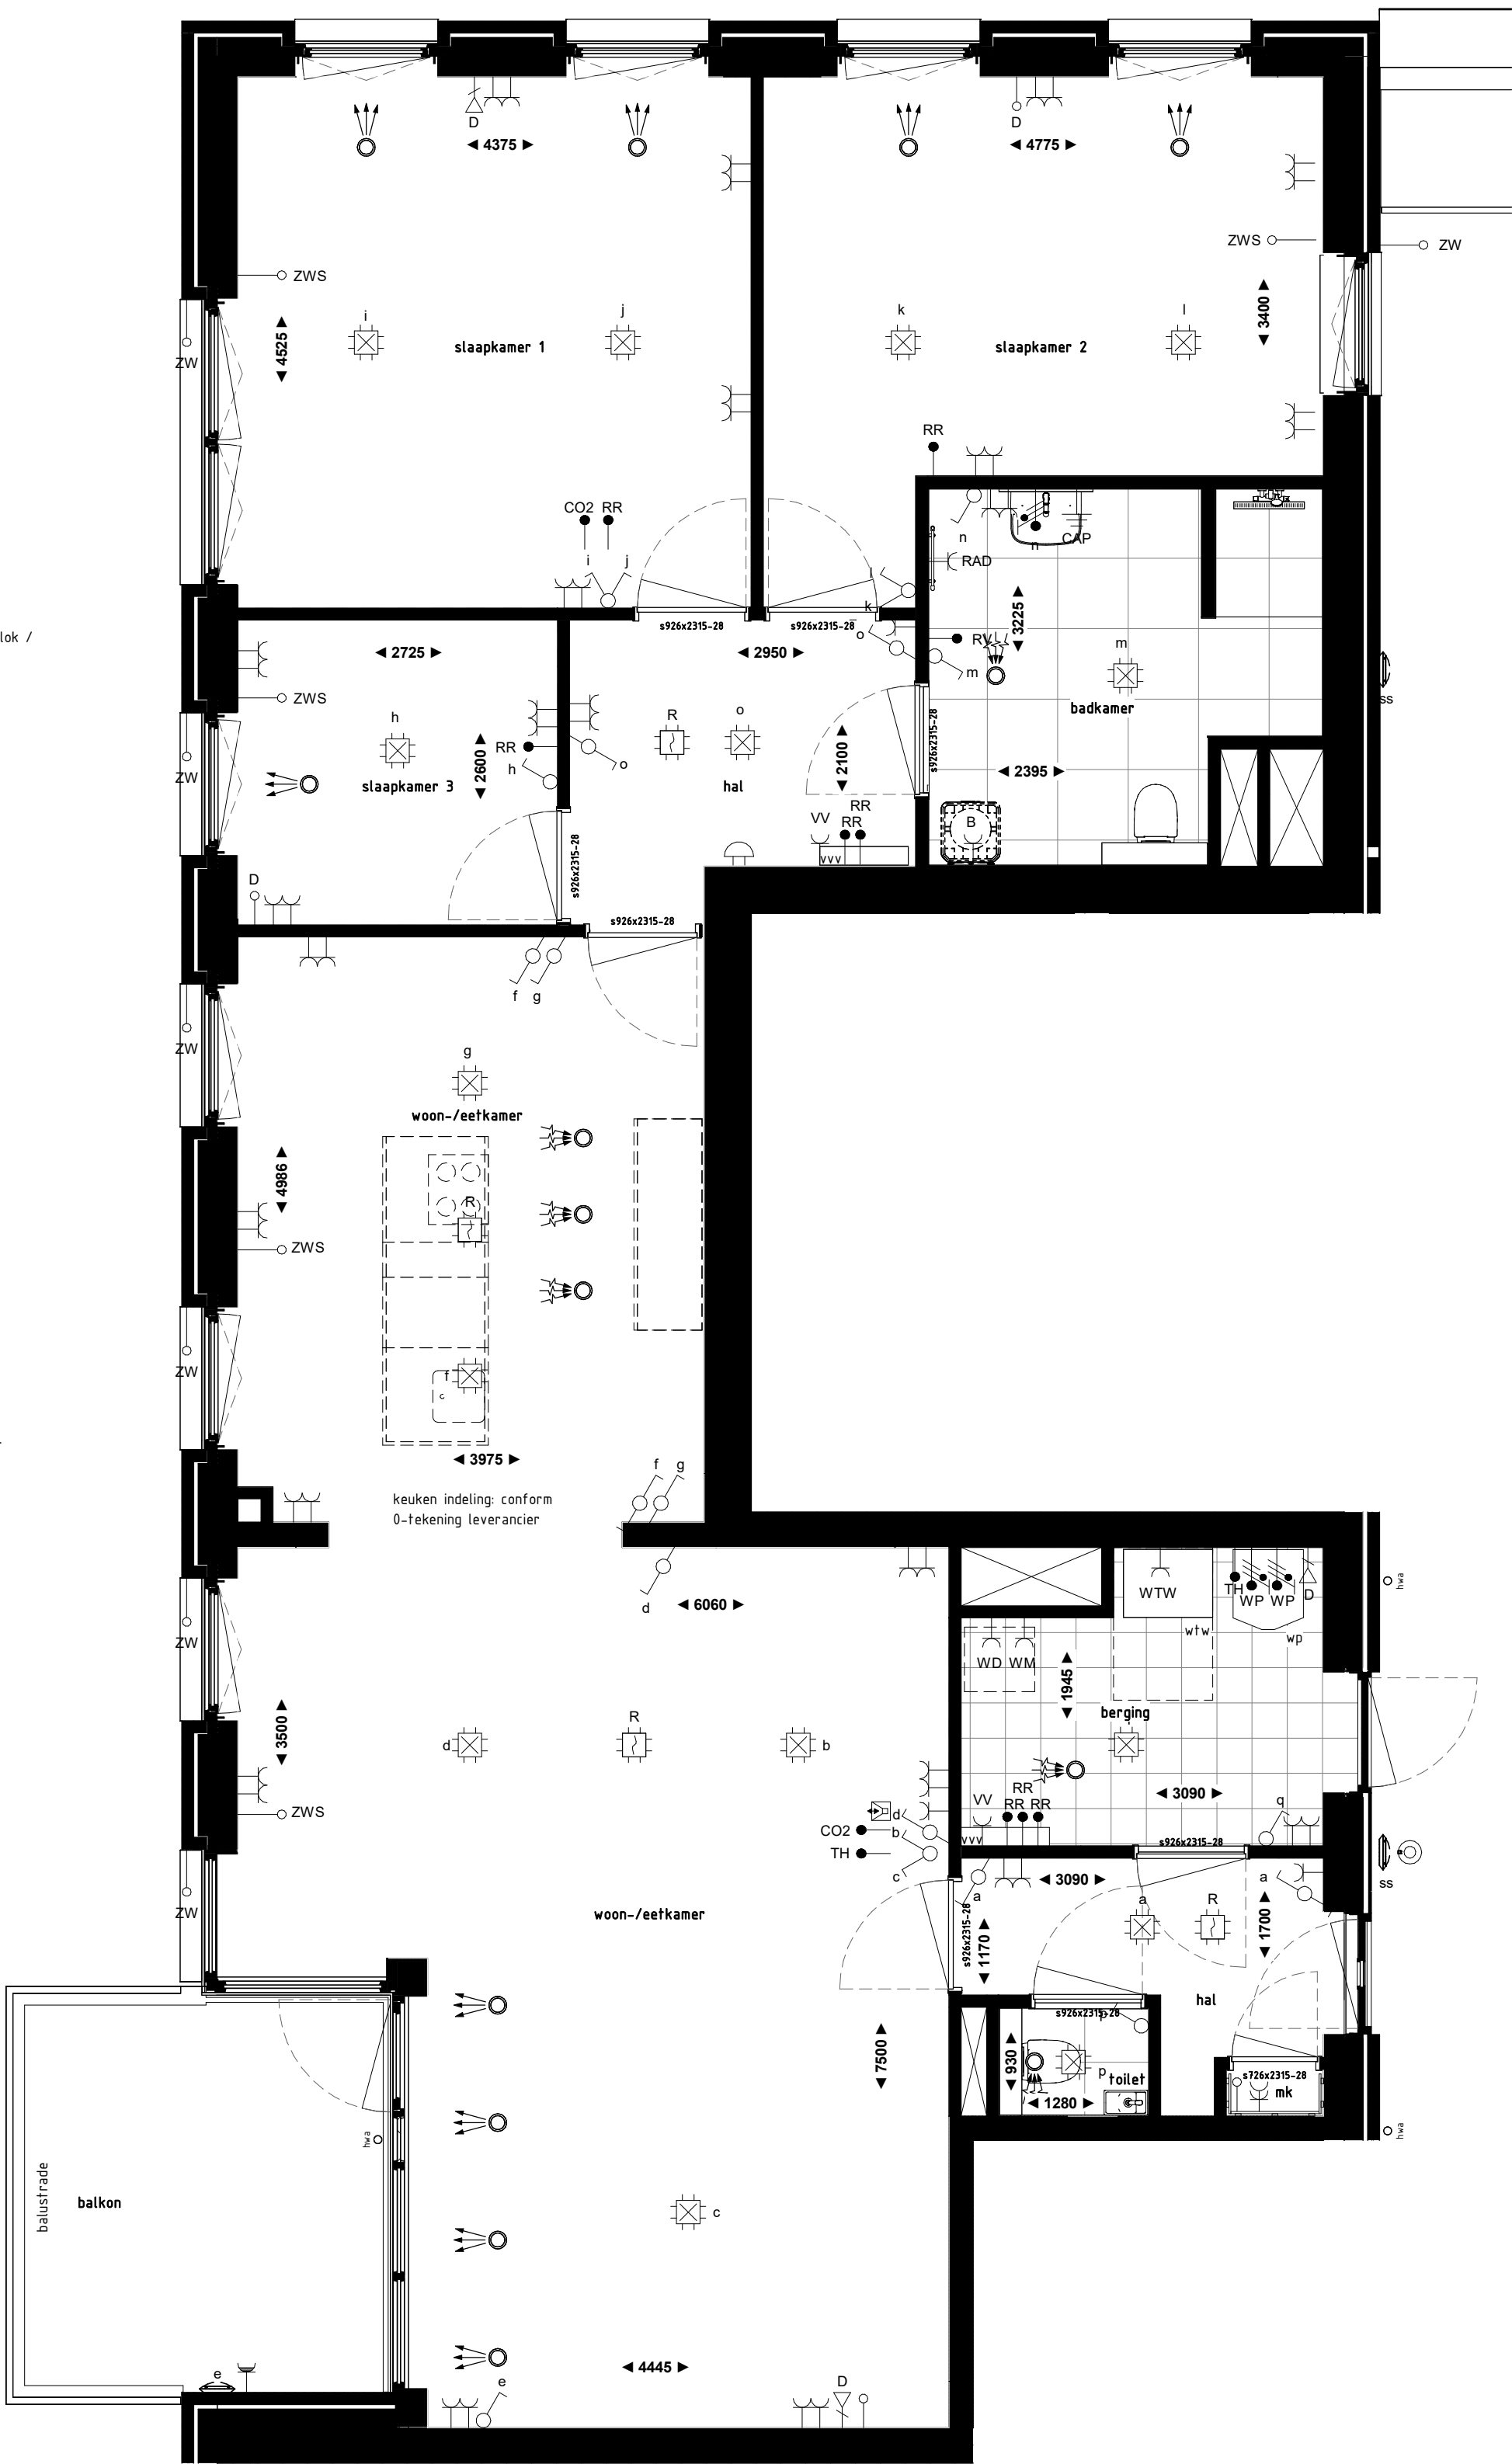
- Kleine wijzigingen voorbehouden.
- Aan de maatvoering kunnen geen rechten worden ontleend.
- Maatvoering betreft circa-maten in mm.
- Elektra-aansluitpunten, keukenopstelling, ventilatie punten, radiatoren, rookmelders en dakluiken zijn indicatief aangegeven.
- Het is mogelijk dat niet alle symbolen van toepassing zijn op uw woningtype.
- Keuken en badkamer conform nul-tekening leverancier.
- Opstelling installaties en leidingschachten zijn indicatief.
- Weergave groeninrichting is indicatief, hieraan kunnen geen rechten aan worden ontleend.
- In elke bakstenen gevel worden een aantal open stootvoegen voorzien voor de gewone dwergvleermuis.

Gehanteerde normen en richtlijnen Elektrotechnische installaties

- Elektrotechnische installaties uitvoeren conform NEN1010.
- Aardingsinstallatie uitvoeren conform NEN1010.
- Noodverlichtingsinstallatie uitvoeren conform NEN1010, NEN-EN1838, NEN50-172 en NEN-EN ISO7010.
- De brandmeldinstallatie uit te voeren conform het Besluit Bouwwerken Leefomgeving en de NEN 2555.

VERLICHTING

-  schakelaar, serie
-  schakelaar, enkelpolig
-  schakelaar, wissel
-  schakelaar, kruis
-  centraaldoos met aansluiting lichtpunt
-  aansluitpunt, loos buiten/binnen zijde t.b.v. zonweringsschakelaar
-  armatuur conform armaturenboek
-  armatuur geschakeld door astronomische klok / schemerschakelaar



project

Park Langendijk - De Zuster

omschrijving

Verkooptekening type A2 - Bouwnummer 3.25

bladnr.

VK-025

schaal

1 : 50

formaat

A2.L

datum

18-08-2025

wijziging