

project

Park Langendijk - De Kruidentuin

teknr.

Bnr 5, 10 en 32

omschrijving

Optie 2e badkamer 5226 - Hoekwoning Tijn

schaal

1:100

formaat




A4

datum

26-08-2025

wijziging

:

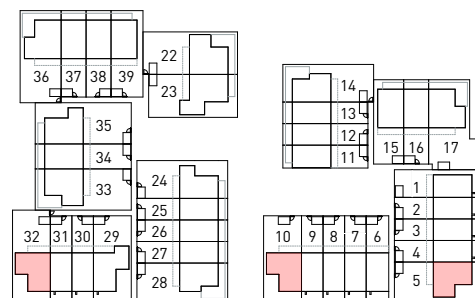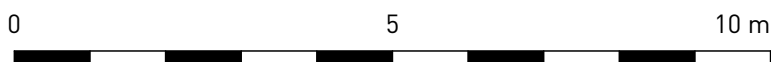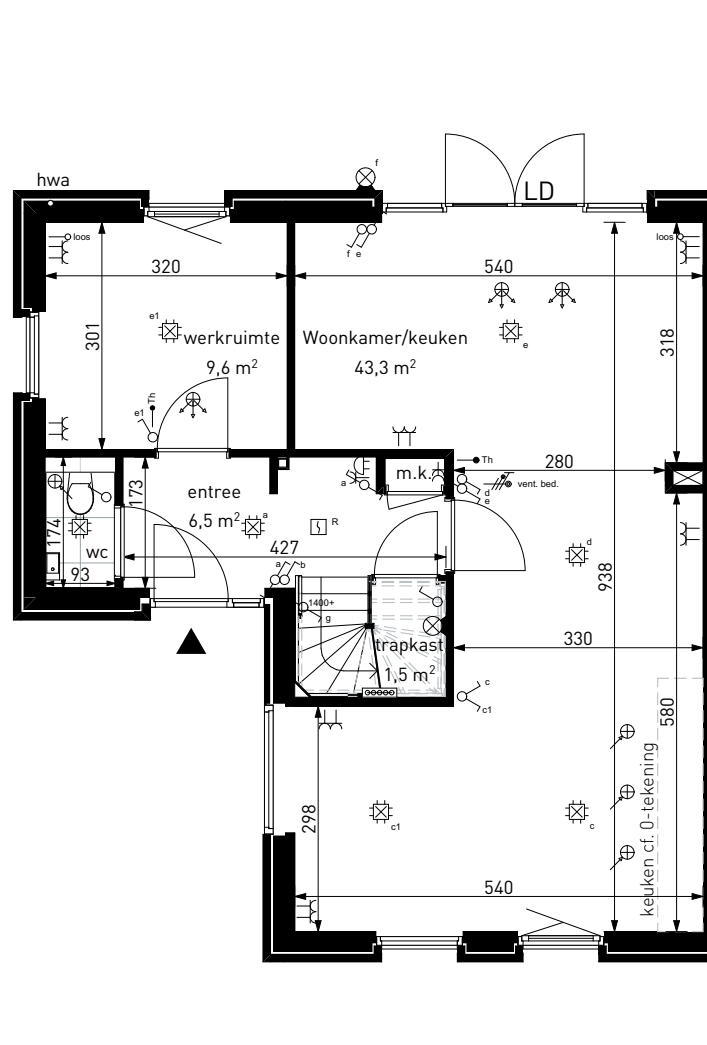

project

Park Langendijk - De Kruidentuin

teknr.

Bnr 5, 10 en 32

omschrijving

Optie werkruimte 4723 - Hoekwoning Tijn

schaal

1:100

formaat


A4

datum


26-08-2025

wijziging



:

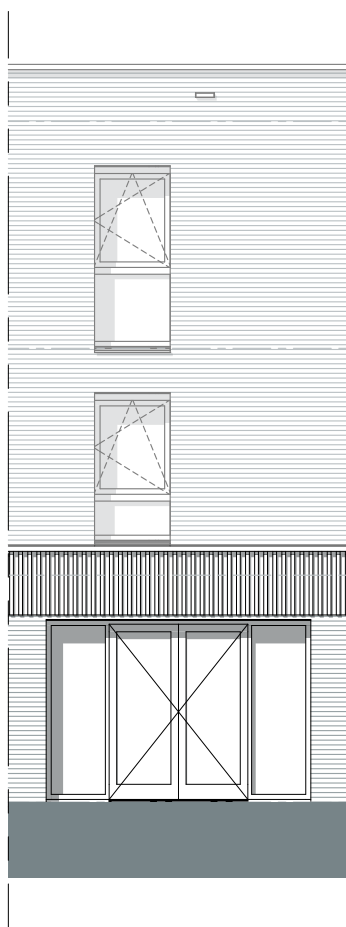

Fragment  
gevelaanzicht

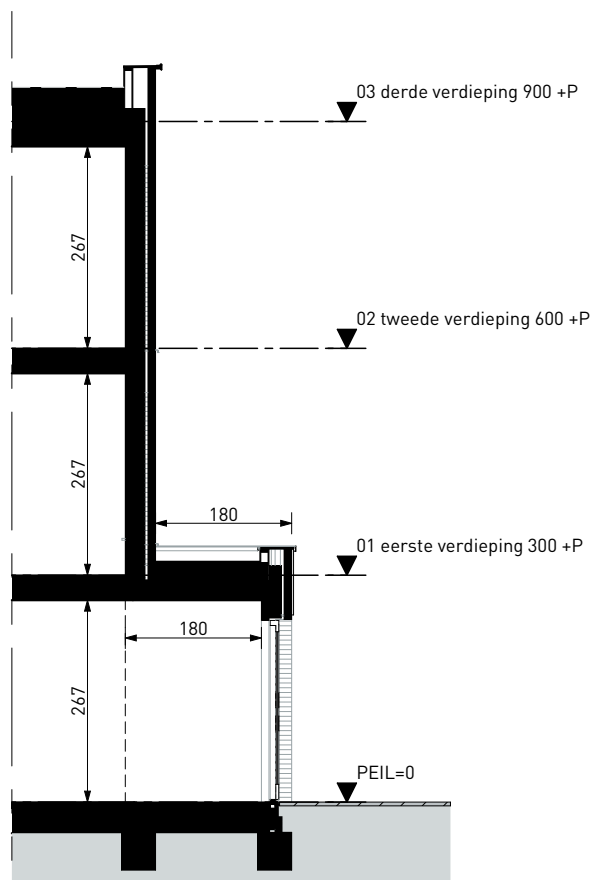

Fragment  
doorsnede

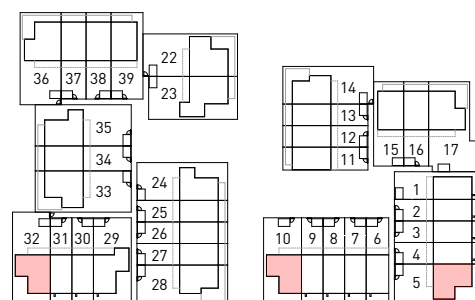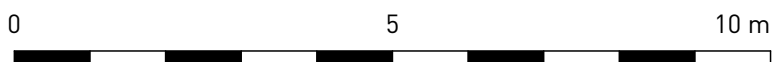

project

Park Langendijk - De Kruidentuin

teknr.

Bnr 5, 10 en 32

omschrijving

Optie uitbouw 0001 - Fragment aanzicht en  
doorsnede

schaal

1:100

formaat

A4

datum

26-08-2025

wijziging

: