

project

Park Langendijk - De Kruidentuin

omschrijving

Optie uitbouw 0001 - Tussenwoning Munt

teknr.

Bnr 41, 42, 48, 49, 61, 69-72

schaal

1:100

formaat


A4

datum


19-01-2026

wijziging



:

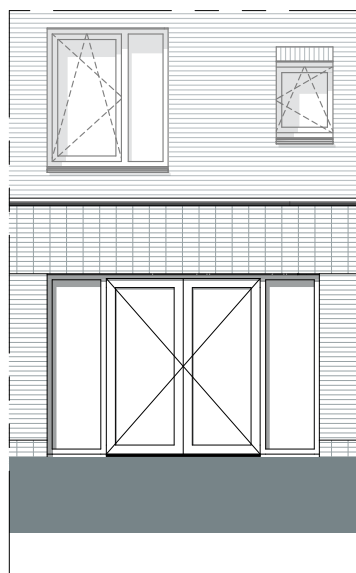

Fragment
gevelaanzicht

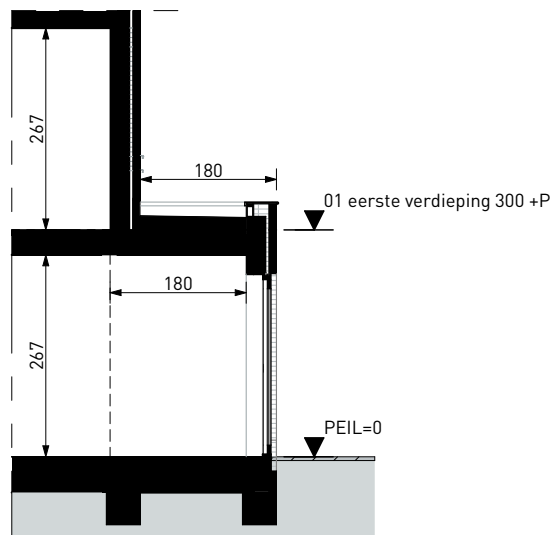

Fragment
doorsnede

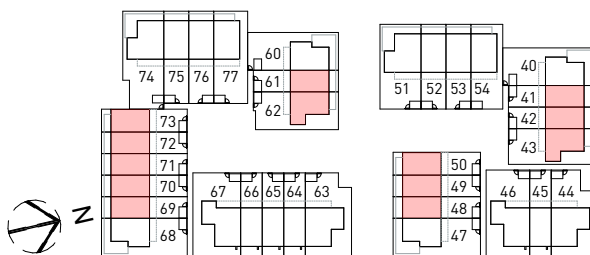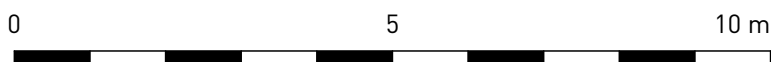

project

Park Langendijk - De Kruidentuin

omschrijving

Optie uitbouw 0001 - Fragment aanzicht en
doorsnede

teknr.

Bnr 41-43, 48-50, 61, 62
en 69-73

datum

19-01-2026

wijziging

:

schaal

1:100

formaat

A4

hwa

300

slaapkamer 1
14,8 m²

495

230

badkamer
7,4 m²

520

Th

120

340

100+V

overloop
4,4 m²

435

slaapkamer 2
12,5 m²

280

250

slaapk. 3
6,5 m²

260

hwa